



АДМИНИСТРАЦИЯ КИЗЕЛОВСКОГО МУНИЦИПАЛЬНОГО ОКРУГА

ПОСТАНОВЛЕНИЕ

10.06.2025

263-п

Об утверждении Схемы размещения нестационарных торговых объектов на территории Кизеловского муниципального округа

В соответствии с федеральными законами от 06.10.2003г. № 131-ФЗ «Об общих принципах организации местного самоуправления в Российской Федерации», от 28.12.2009г. № 381-ФЗ «Об основах государственного регулирования торговой деятельности в Российской Федерации», с Постановлением Правительства Пермского края от 28.11.2017г. № 966-п «Об утверждении Порядка разработки и утверждения схемы размещения нестационарных торговых объектов», руководствуясь п.12 ч.5 ст.37, ч.4 ст.42 Устава Кизеловского муниципального округа Пермского края, администрация Кизеловского муниципального округа

ПОСТАНОВЛЯЕТ:

1. Утвердить:

1.1. Схему размещения нестационарных торговых объектов на территории Кизеловского муниципального округа (Приложение 1);

1.2. Графическую часть схемы размещения нестационарных торговых объектов, расположенных на земельных участках, в зданиях, строениях, сооружениях, находящихся в государственной и муниципальной собственности Кизеловского муниципального округа (Приложение 2).

2. Признать утратившим силу:

2.1. Постановление администрации от 17.04.2019 № 272 «Об утверждении Схемы размещения нестационарных торговых объектов на территории города Кизела»;

2.2. Постановление администрации от 30.04.2019 № 313 «О внесении изменений в Схему размещения нестационарных торговых объектов на территории города Кизела, утвержденную Постановлением администрации города Кизела от 17.04.2019 № 272 «Об утверждении Схемы размещения нестационарных торговых объектов на территории города Кизела»;

2.3. Постановление администрации от 28.05.2019 № 357 «О внесении изменений в Схему размещения нестационарных торговых объектов на территории города Кизела, утвержденную Постановлением администрации города Кизела от 17.04.2019 № 272 «Об утверждении Схемы размещения нестационарных торговых объектов на территории города Кизела»;



2.4. Постановление администрации от 22.10.2019 № 630 «О внесении изменений в Схему размещения нестационарных торговых объектов на территории города Кизела, утвержденную Постановлением администрации города Кизела от 17.04.2019 № 272 «Об утверждении Схемы размещения нестационарных торговых объектов на территории города Кизела»;

2.5. Постановление администрации от 15.11.2019 № 680 «О внесении изменений в Схему размещения нестационарных торговых объектов на территории города Кизела, утвержденную Постановлением администрации города Кизела от 17.04.2019 № 272 «Об утверждении Схемы размещения нестационарных торговых объектов на территории города Кизела»;

2.6. Постановление администрации от 24.12.2020 № 499 «О внесении изменений в Схему размещения нестационарных торговых объектов на территории города Кизела, утвержденную Постановлением администрации города Кизела от 17.04.2019 № 272 «Об утверждении Схемы размещения нестационарных торговых объектов на территории города Кизела»;

2.7. Постановление администрации от 16.08.2021 № 318 «О внесении изменений в Схему размещения нестационарных торговых объектов на территории города Кизела, утвержденную Постановлением администрации города Кизела от 17.04.2019 № 272 «Об утверждении Схемы размещения нестационарных торговых объектов на территории города Кизела»;

2.8. Постановление администрации от 18.05.2022 № 219 «О внесении изменений в Схему размещения нестационарных торговых объектов на территории города Кизела, утвержденную Постановлением администрации города Кизела от 17.04.2019 № 272 «Об утверждении Схемы размещения нестационарных торговых объектов на территории города Кизела»;

2.9. Постановление администрации от 16.08.2023 № 325 «О внесении изменений в Схему размещения нестационарных торговых объектов на территории города Кизела, утвержденную Постановлением администрации города Кизела от 17.04.2019 № 272 «Об утверждении Схемы размещения нестационарных торговых объектов на территории города Кизела».

3. Обнародовать настоящее постановление в МБУ «Кизеловская библиотека» и разместить на официальном сайте администрации Кизеловского муниципального округа – <http://www.kizelraion.ru>.

4. Настоящее постановление вступает в силу момента обнародования.

5. Контроль за выполнением настоящего постановления оставляю за собой.

Глава муниципального округа –
глава администрации Кизеловского
муниципального округа



А.В. Родыгин



Приложение 1
к постановлению администрации
Кизеловского муниципального округа
от 10.06.2025 № 263-п

СХЕМА
размещения нестационарных торговых объектов
на территории Кизеловского муниципального округа
(наименование муниципального образования Пермского края)

Учетный номер нестационарного торгового объекта	Адресные ориентиры нестационарного торгового объекта/территориальная зона/район	Вид нестационарного торгового объекта	Специализация	Площадь нестационарного торгового объекта	Площадь земельного участка	Собственник земельного участка, на котором расположен нестационарный торговый объект	Кадастровый номер земельного участка, здания, строения, сооружения, на (в) котором расположен нестационарный торговый объект (при наличии)	Статус нестационарного торгового объекта (муниципальный/частный)	Срок размещения
1	2	3	4	5	6	7	8	9	10
1	ул. Микова, 12	Павильон	«Продукты», «Продовольственные товары»	72	80	Город Кизел	59:06:0105010:11	частный	5 лет
2	в 10 м от ул. Юн. Коммунаров, 40/2	Павильон	«Овощи и фрукты»	16	45	Город Кизел	-	частный	5 лет
3	ул. Энгельса, 74	Павильон	«Продукты», «Продовольственные товары»	43	58	Город Кизел	59:06:0103119:16	частный	5 лет




4	ул. Борьбы, 86	Павильон	«Продукты», «Продовольственные товары»	34	70	Город Кизел	-	частный	5 лет
5	ул. Борьбы, 84	Павильон	«Продукты», «Продовольственные товары»	18	44	Город Кизел	-	частный	5 лет
6	к северо-востоку в 14м от дома № 86 по ул. Борьбы	Павильон	«Продукты», «Продовольственные товары»	60	90	Город Кизел	-	частный	5 лет
7	Ул. Крупской у рынка	Павильон	«Продукты», «Продовольственные товары»	46	77	Город Кизел	-	частный	5 лет
8	Ул. Крупской у рынка	Павильон	«Продукты», «Продовольственные товары»	68	120	Город Кизел	-	частный	5 лет
9	К северу от дома № 84 по ул. Энгельса	Киоск	«Овощи и фрукты»	8	22	Город Кизел	-	частный	5 лет
10	К северу от дома № 84 по ул. Энгельса	Павильон	«Непродовольствен- ные товары»	9	9	Город Кизел	-	частный	5 лет
11	К северу от дома № 84 по ул. Энгельса	Павильон	«Продукты», «Продовольственные товары»	-	56	Город Кизел	-	-	5 лет
12	Ул. Володарского, 41	Павильон	«Продукты», «Продовольственные товары»	20	25	Город Кизел	-	частный	5 лет
13	к северу в 10 м. от дома № 34 по ул. Советская	Киоск	«Хлеб, хлебобулочные и кондитерские изделия»	15	24	Город Кизел	-	частный	5 лет
14	Ул. Советская	Павильон	Непродовольственн ые товары	40	40	Город Кизел	-	частный	5 лет
15	Ул. Пролетарская	Павильон	«Продукты», «Продовольственные товары»	84	136	Город Кизел	-	частный	5 лет



16	Ул. Борчанинова, напротив больницы	Павильон	«Продукты», «Продовольственные товары»	69	69	Город Кизел	-	частный	5 лет
17	К северу-востоку от до №3 по ул. Ленина	Киоск	Печать	12	20	Город Кизел	59:06:0103014:60	частный	5 лет




Графическая часть
схемы размещения нестационарных торговых объектов, расположенных на
земельных участках, в зданиях, строениях, сооружениях, находящихся в
государственной и муниципальной собственности Кизеловского
муниципального округа

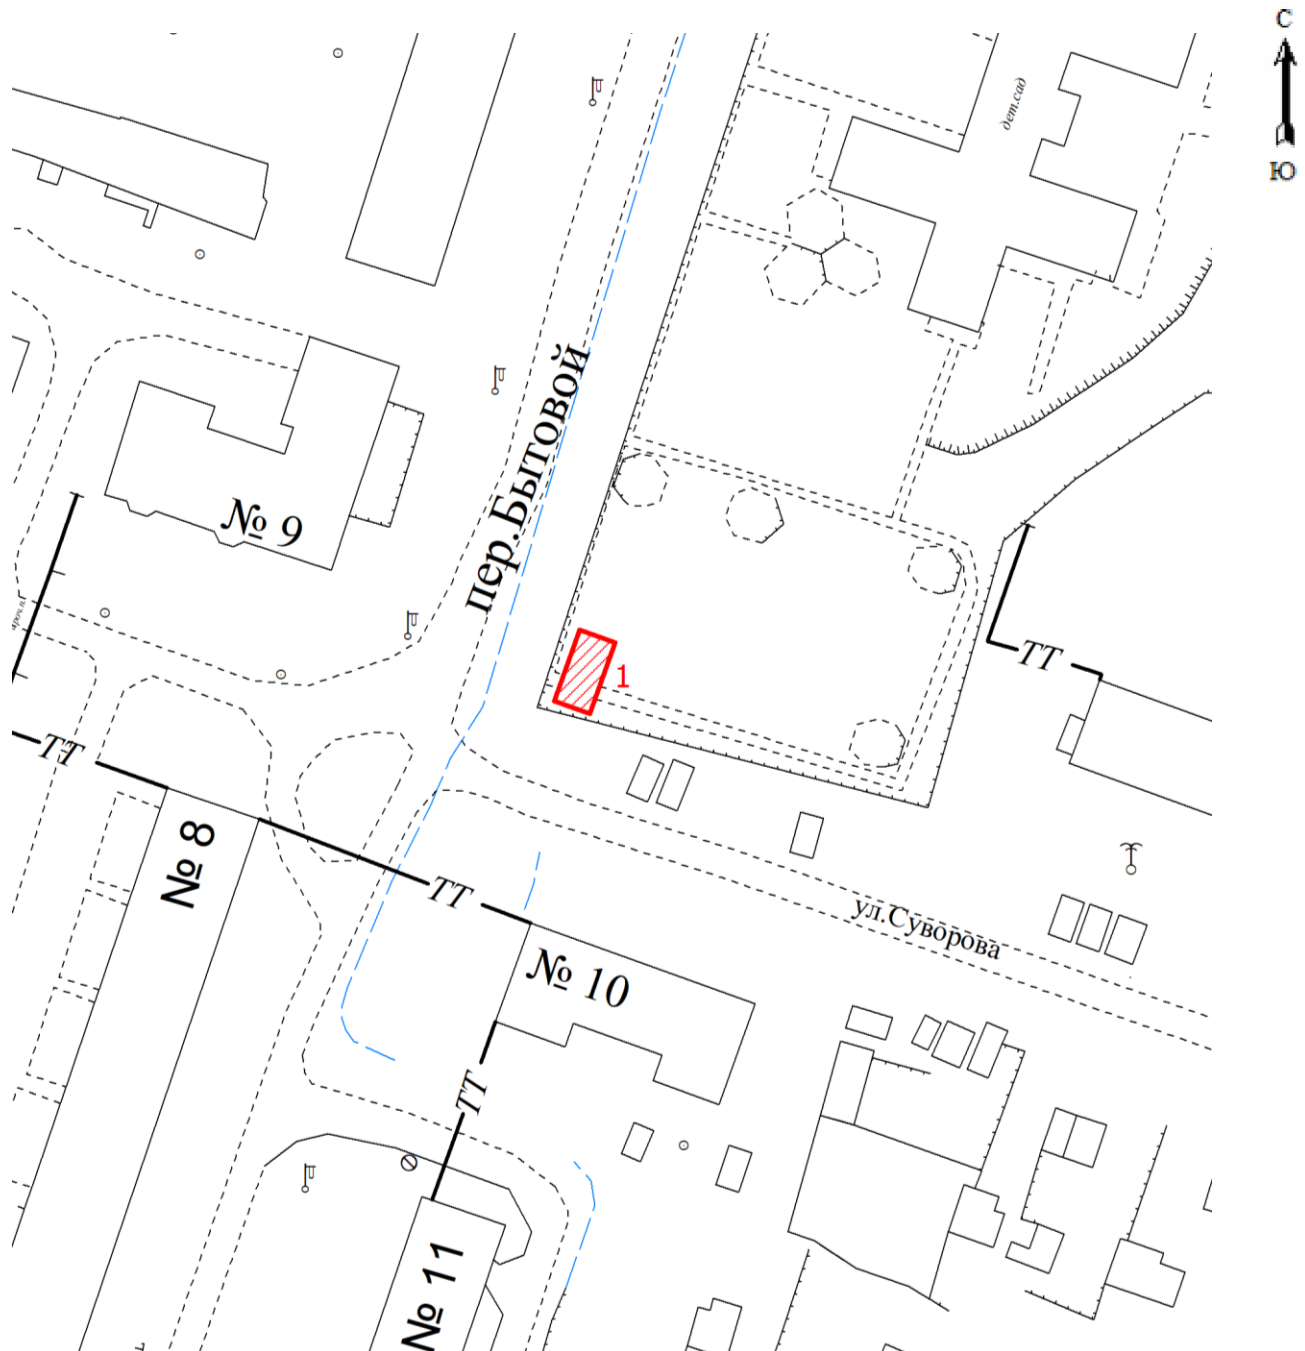

масштаб 1:1000

лист 1




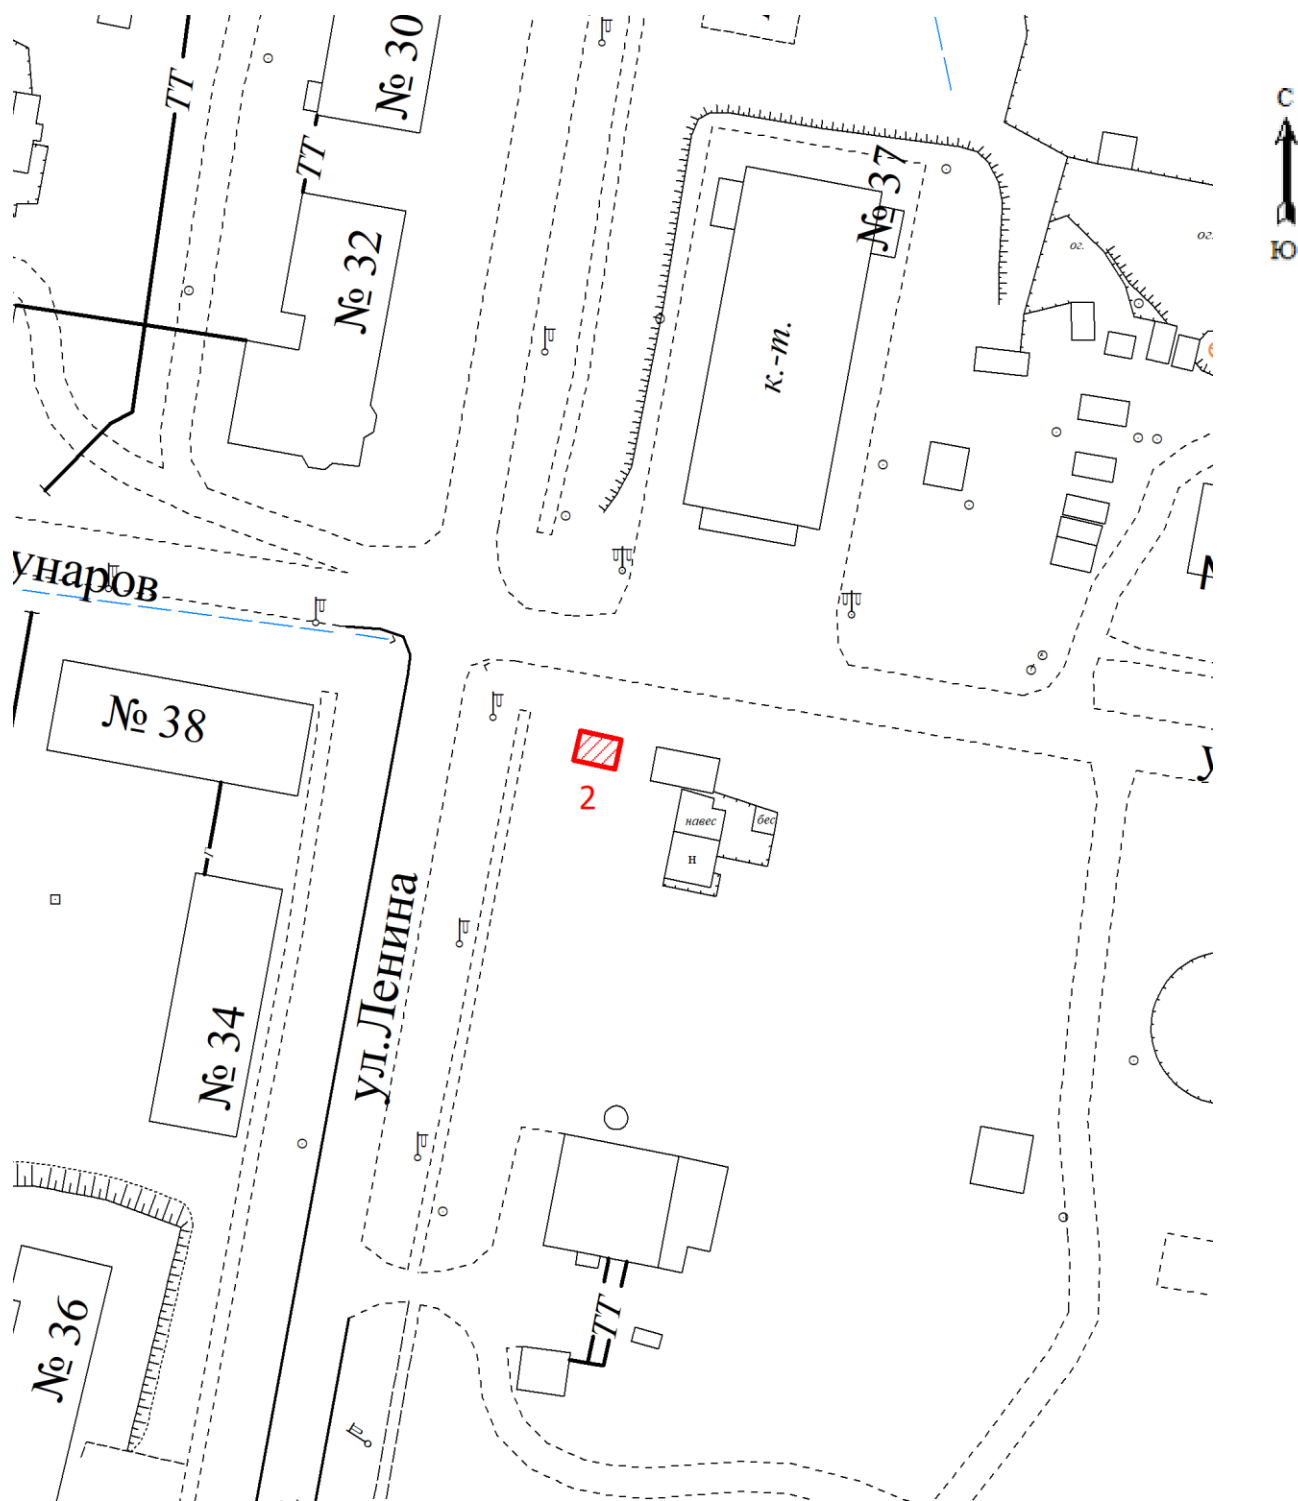

масштаб 1:1000


ЛИСТ 2



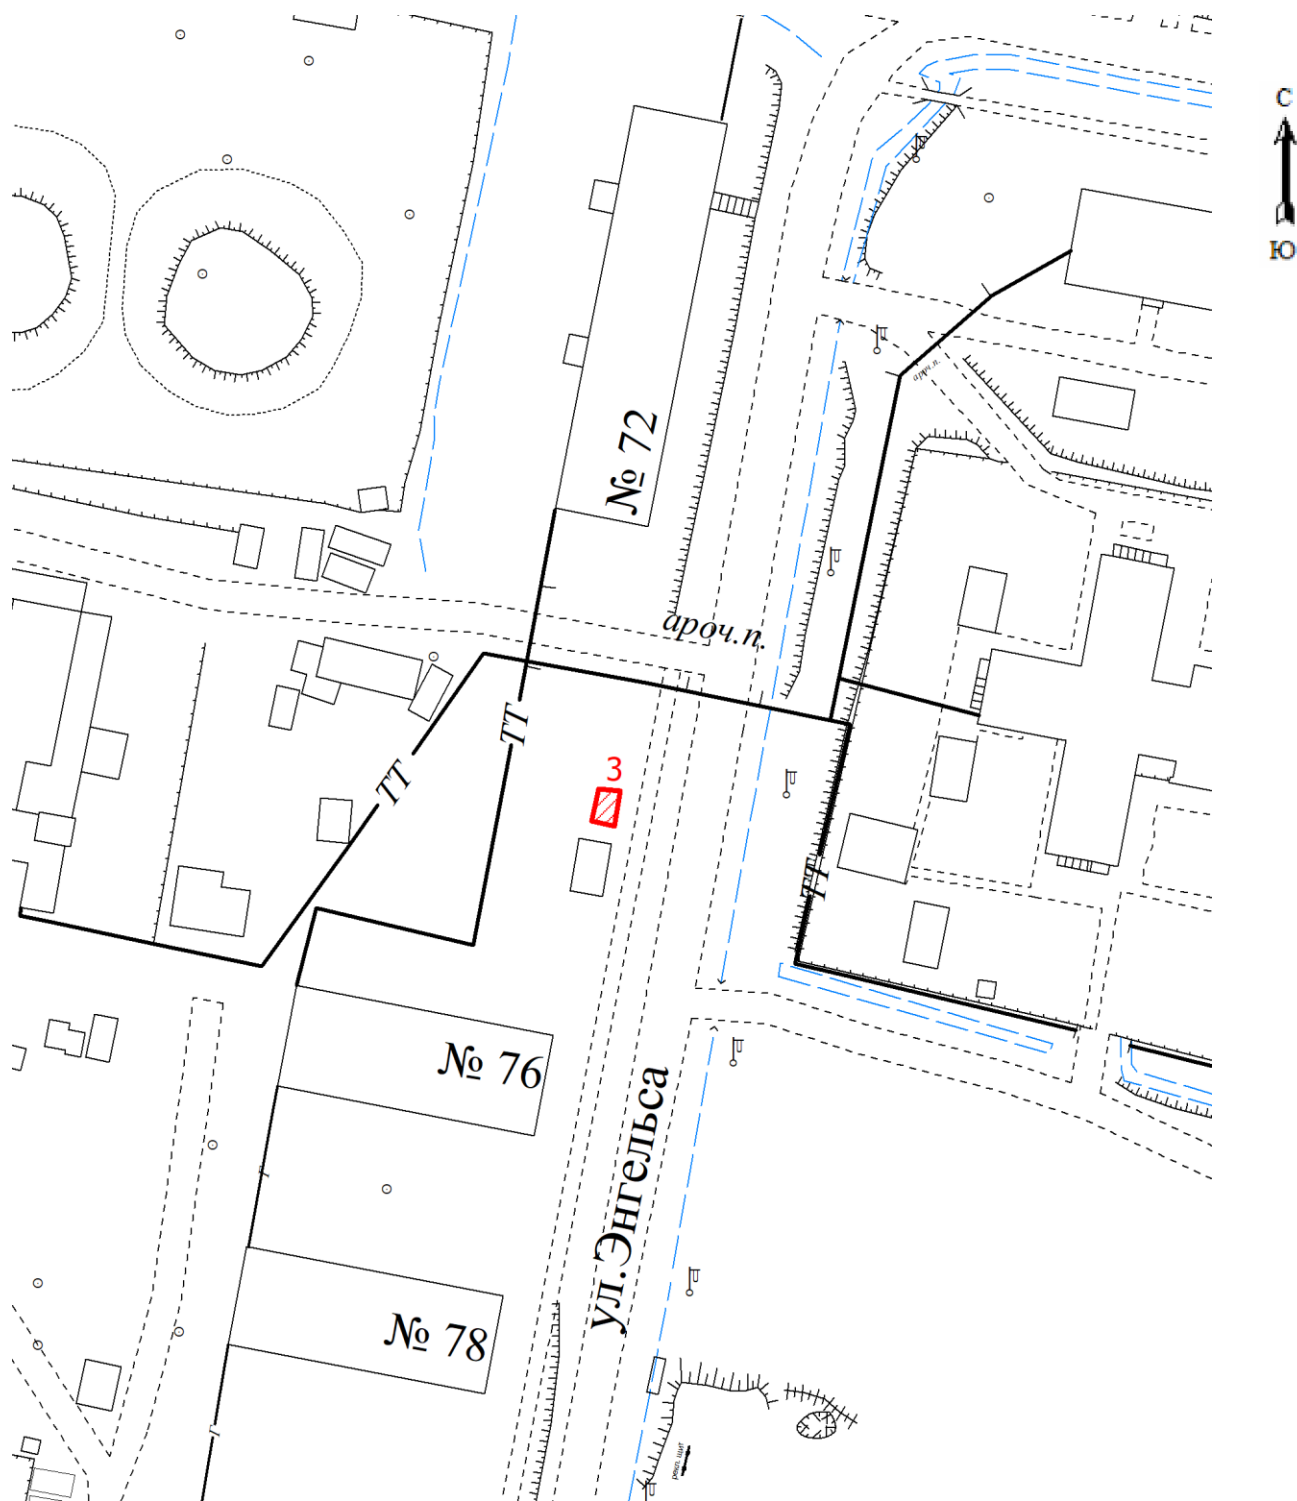


масштаб 1:1000



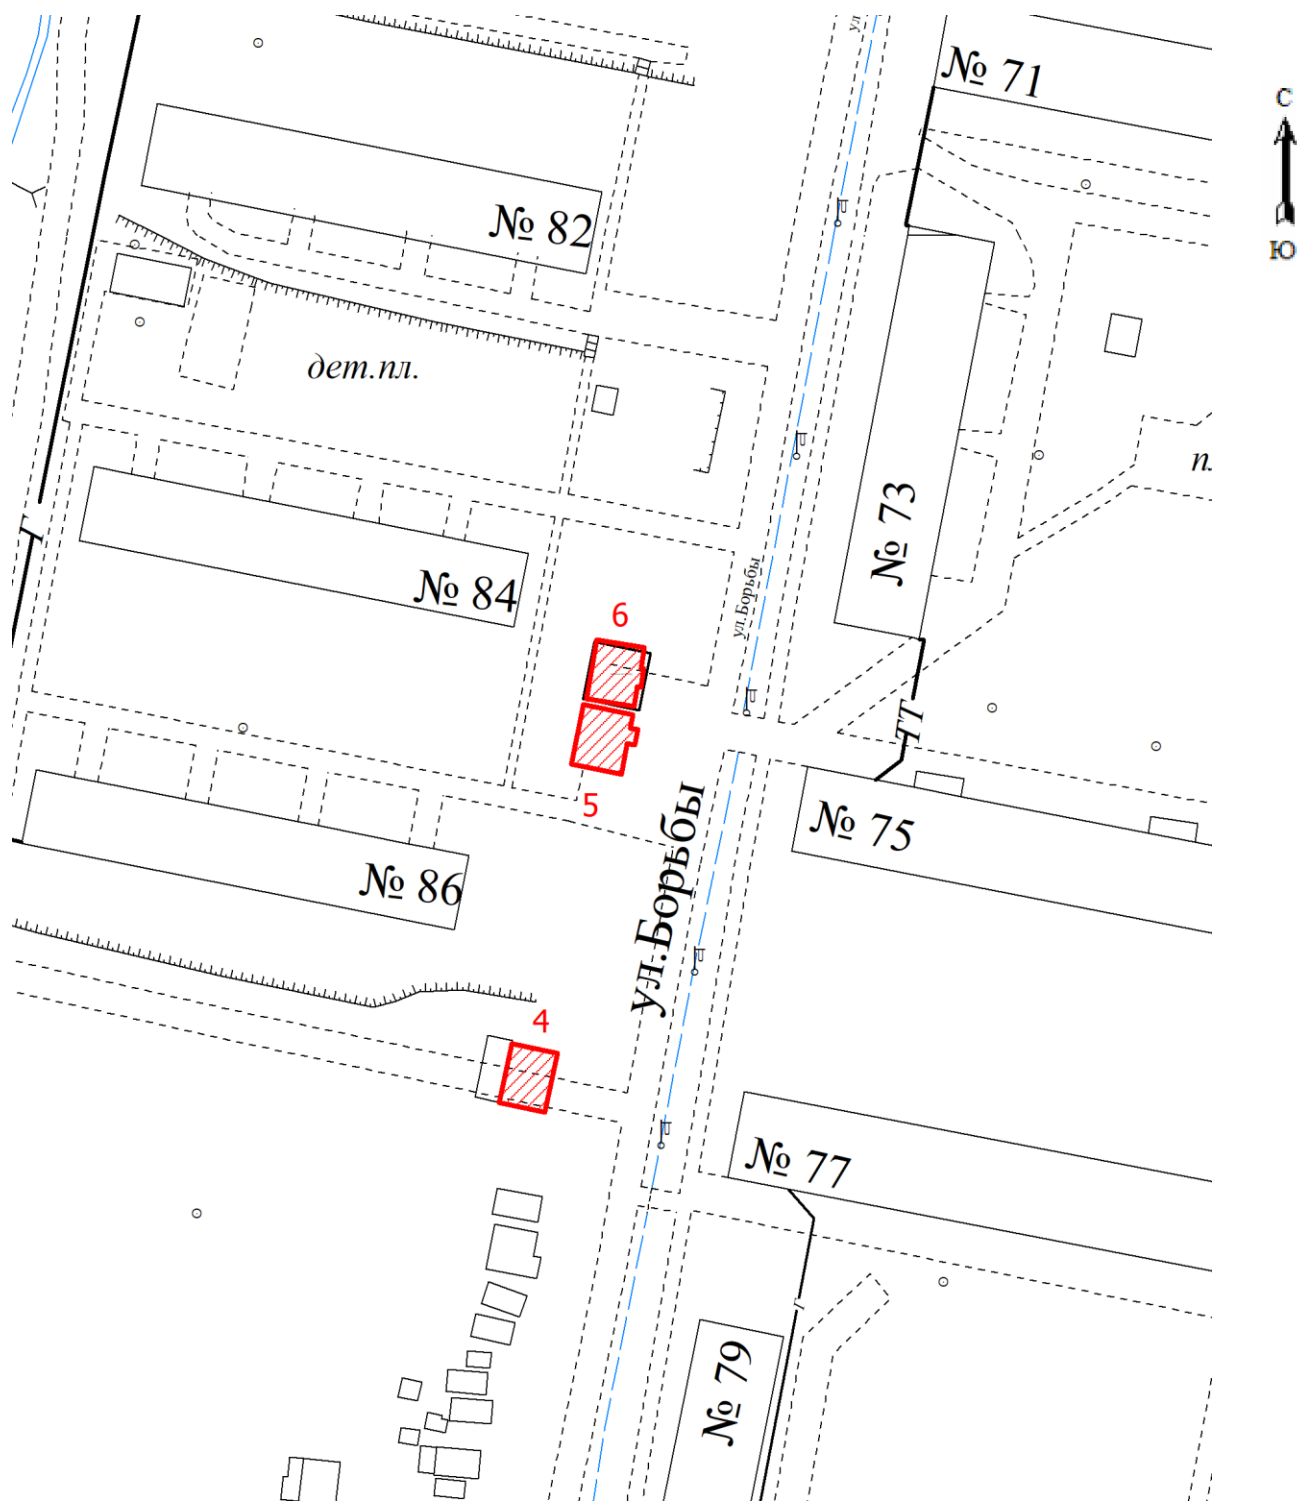


масштаб 1:1000



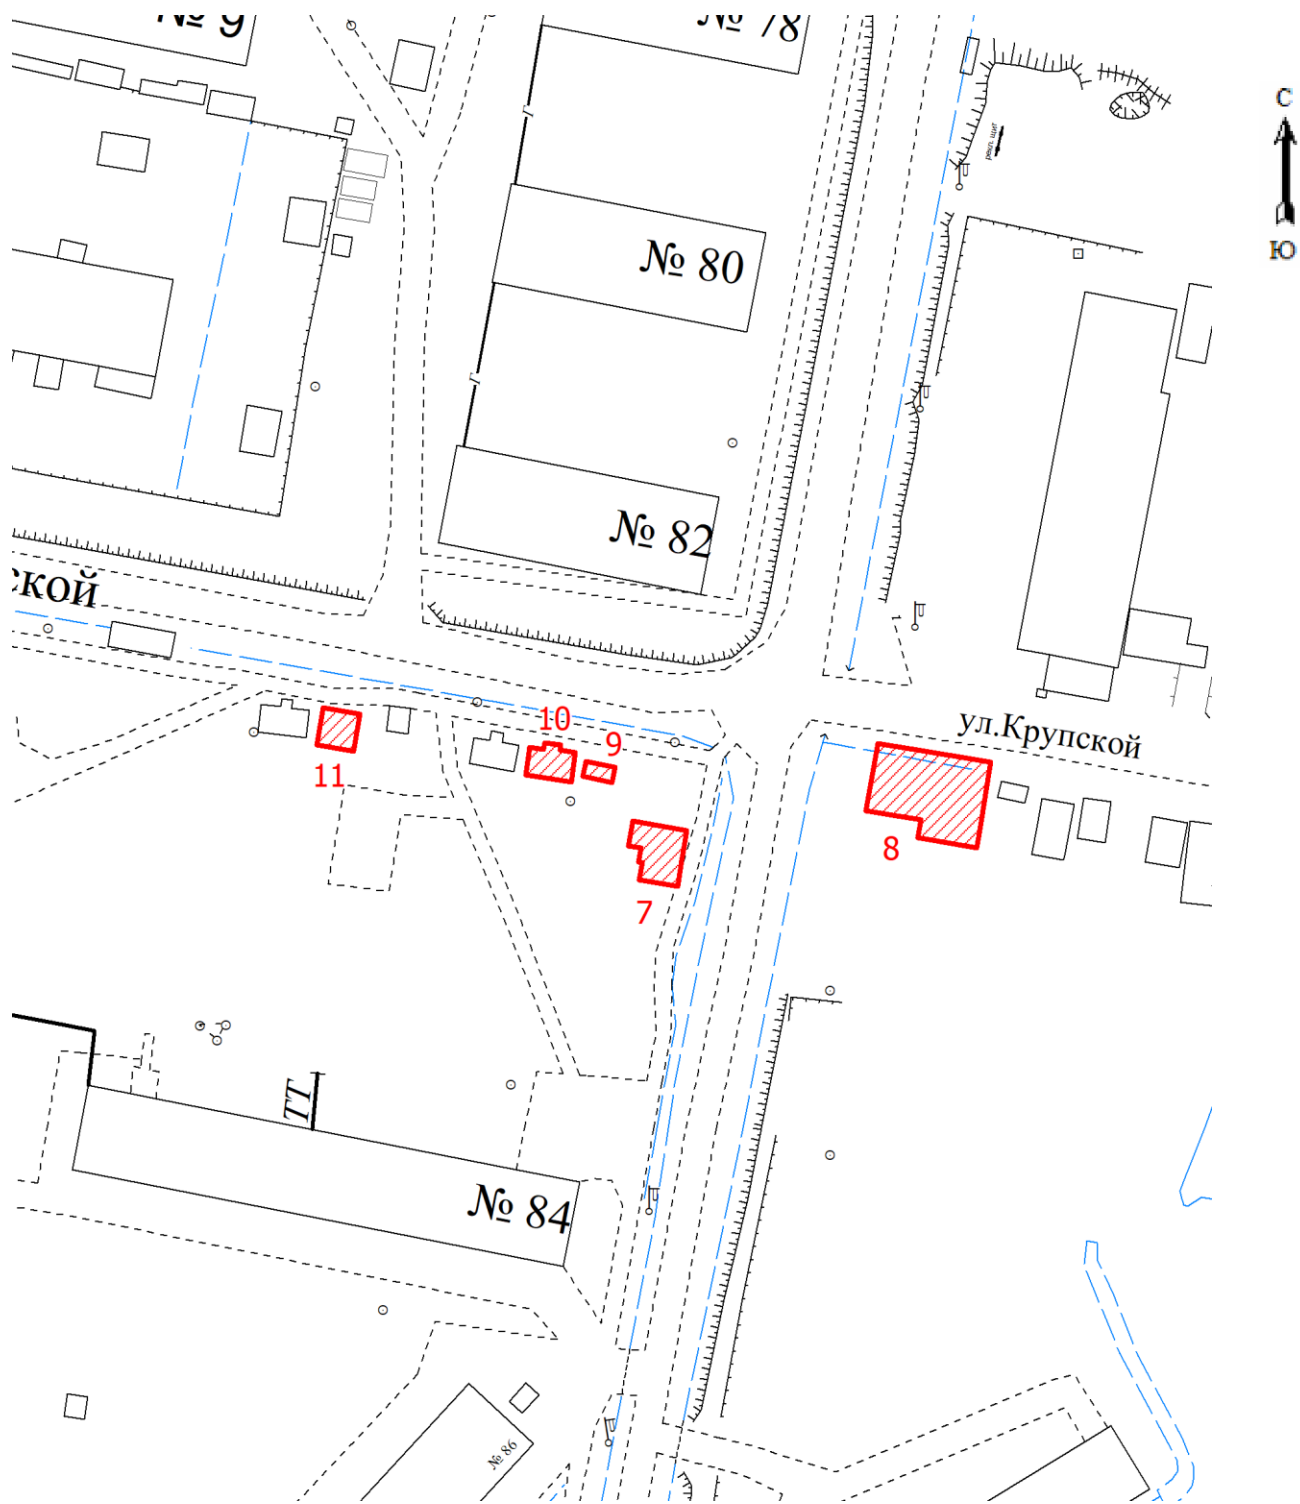

масштаб 1:1000




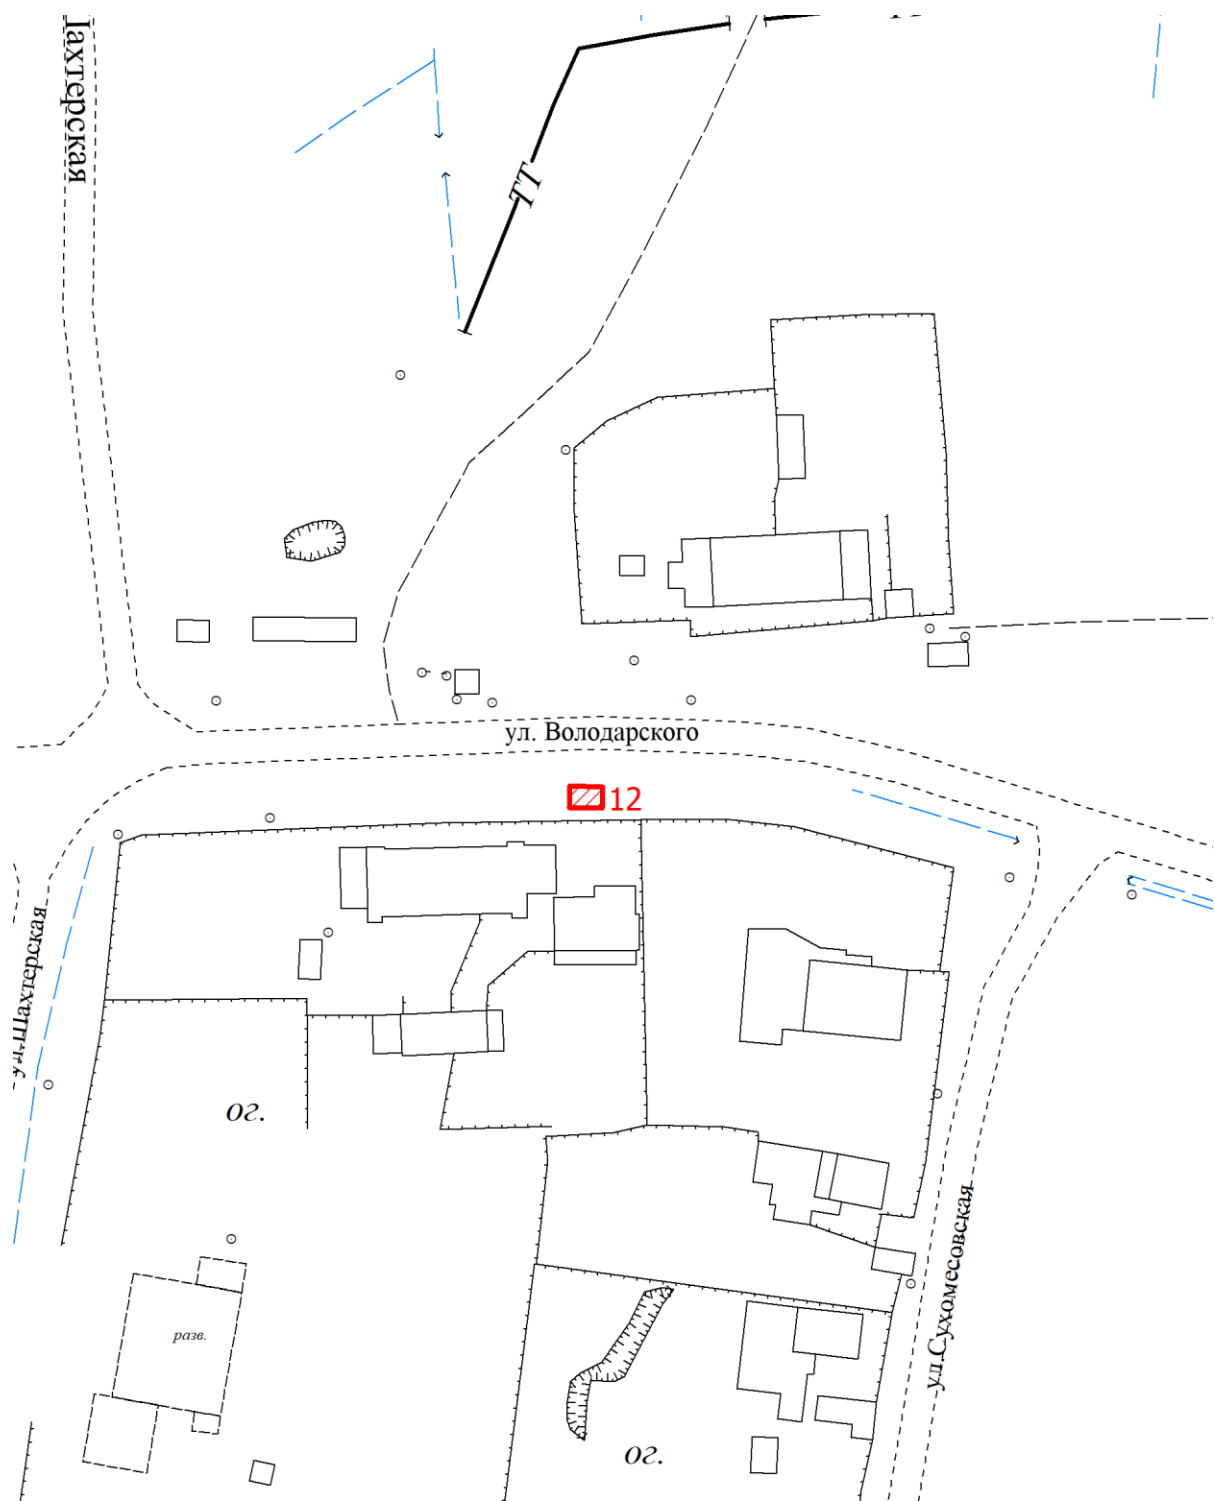




масштаб 1:1000



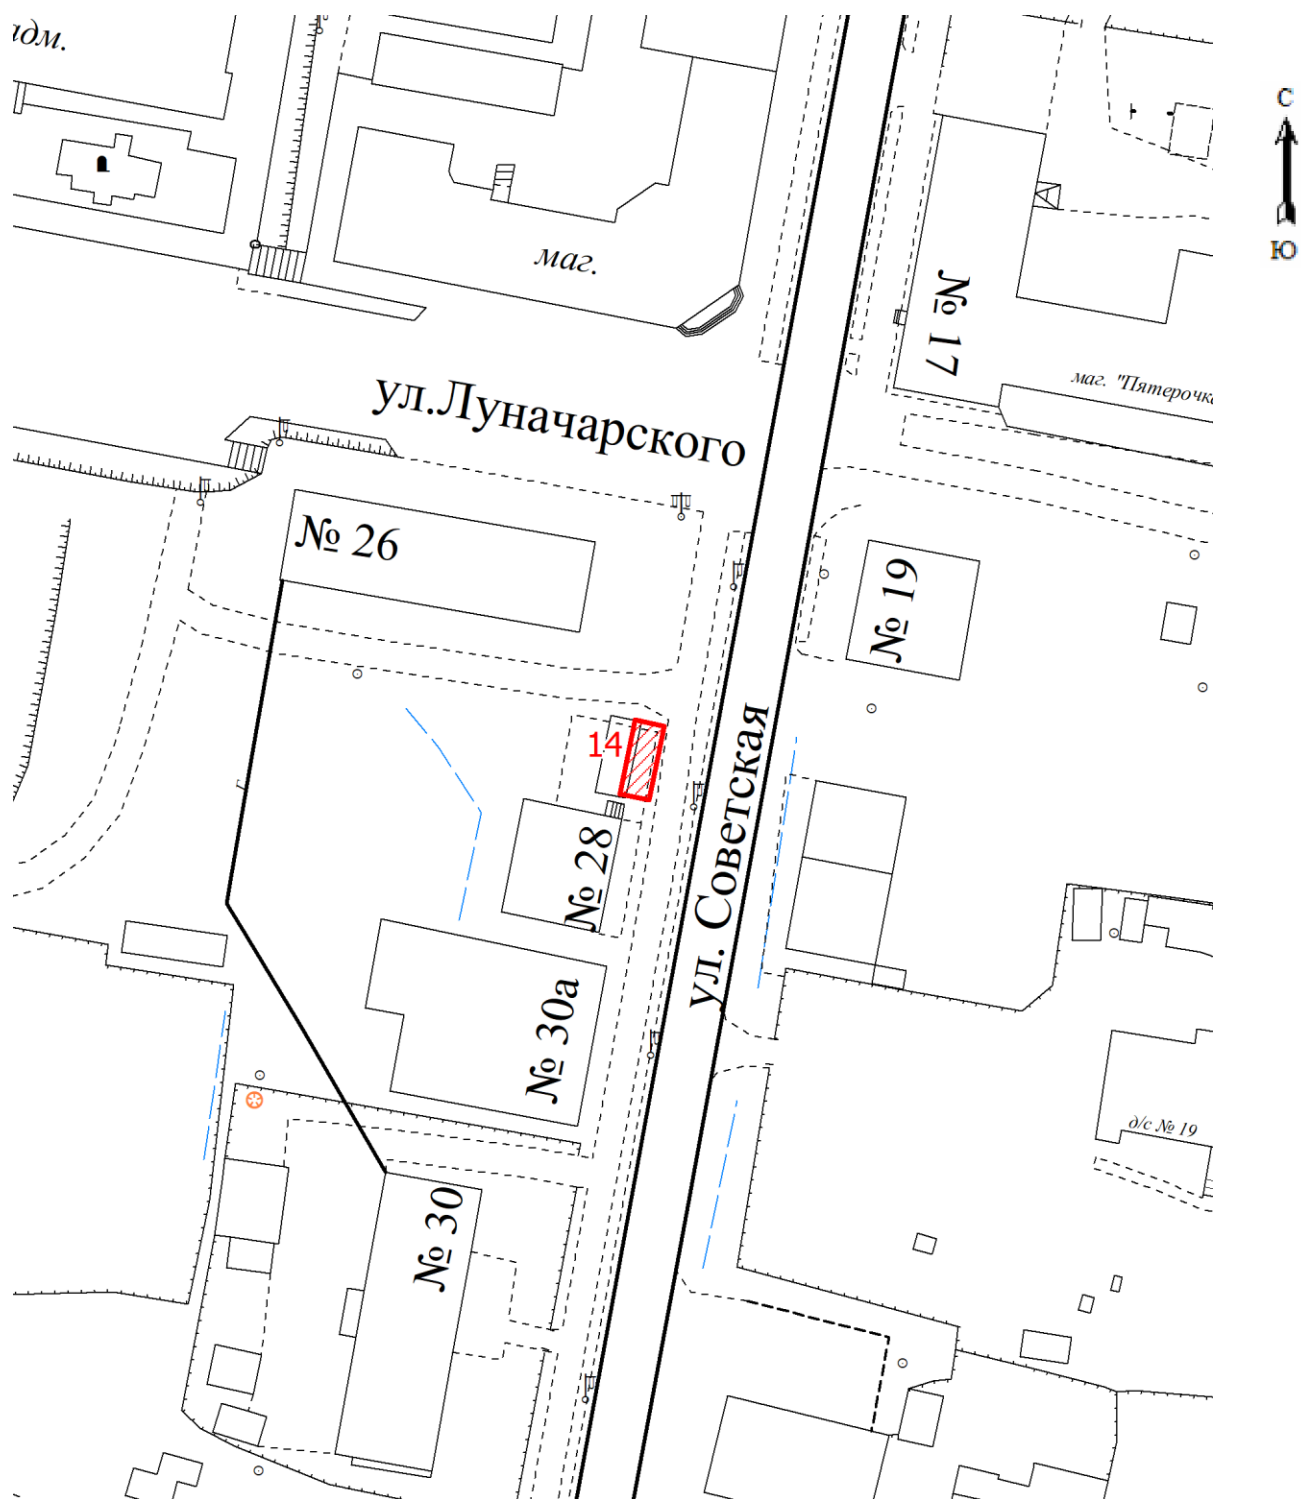


масштаб 1:1000



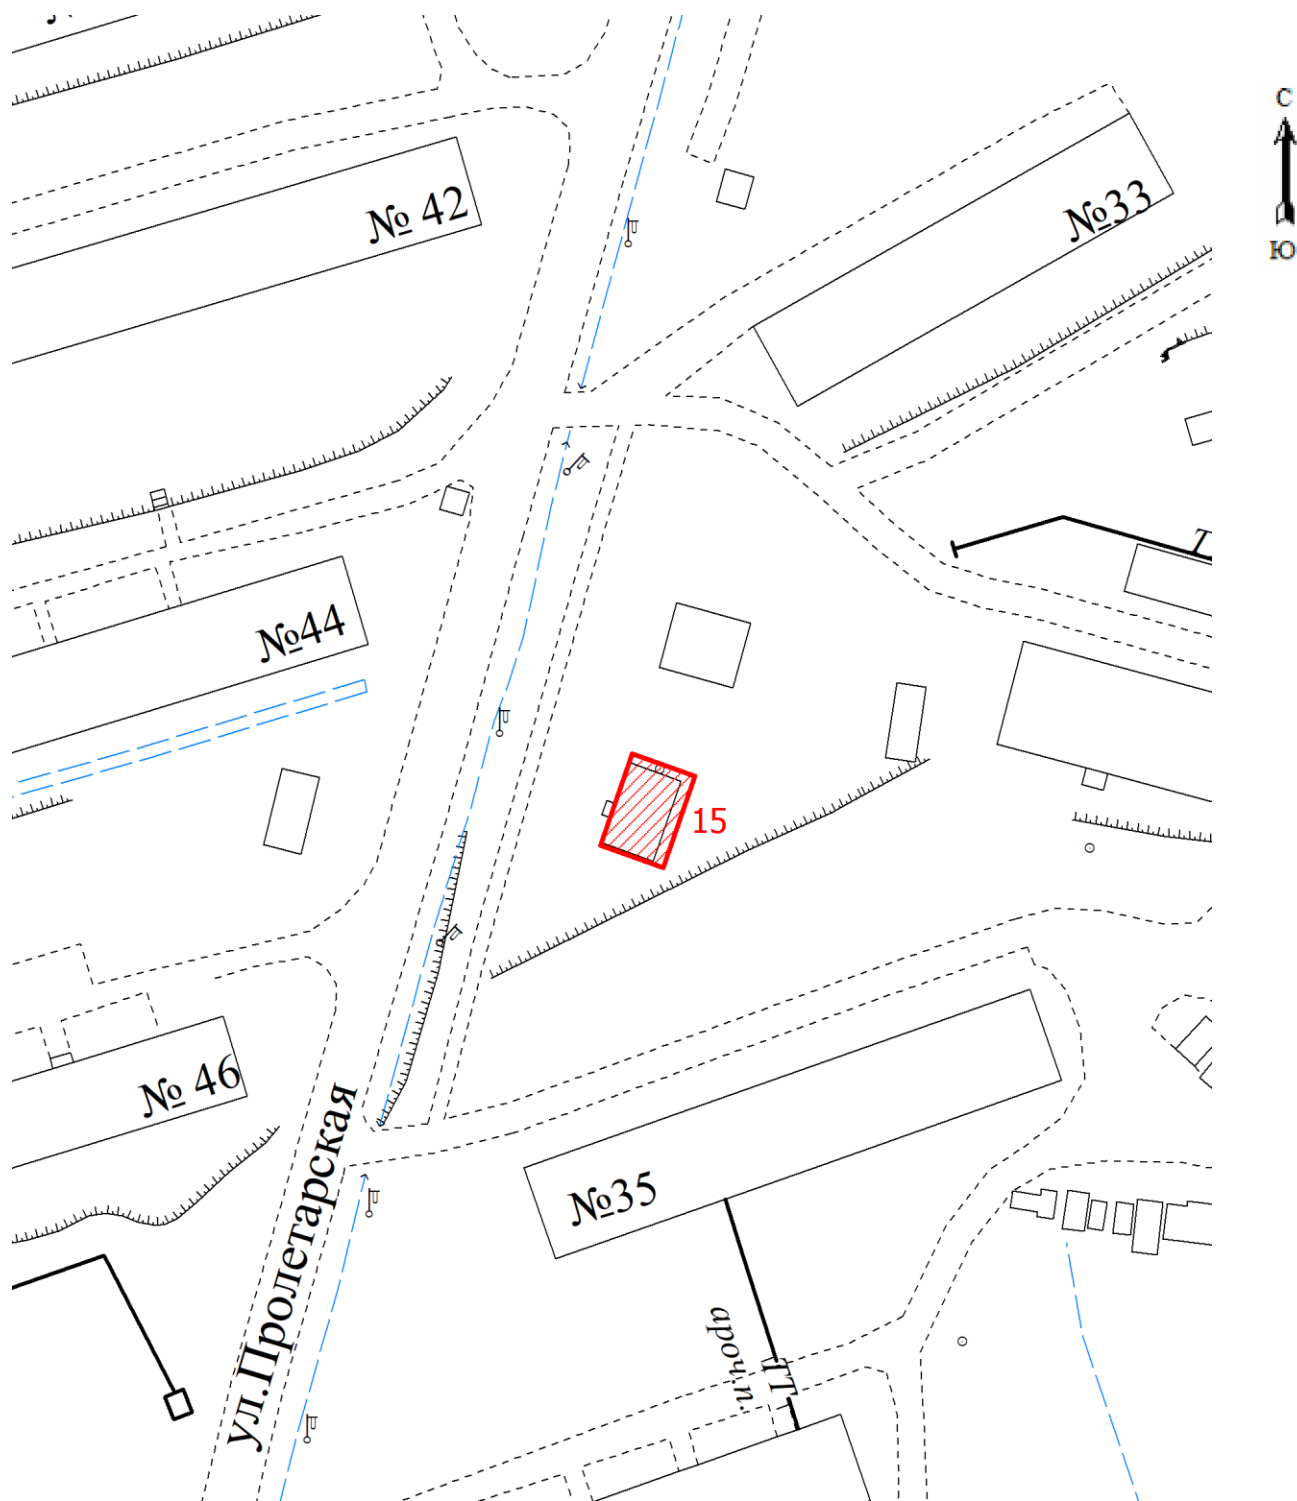

масштаб 1:1000




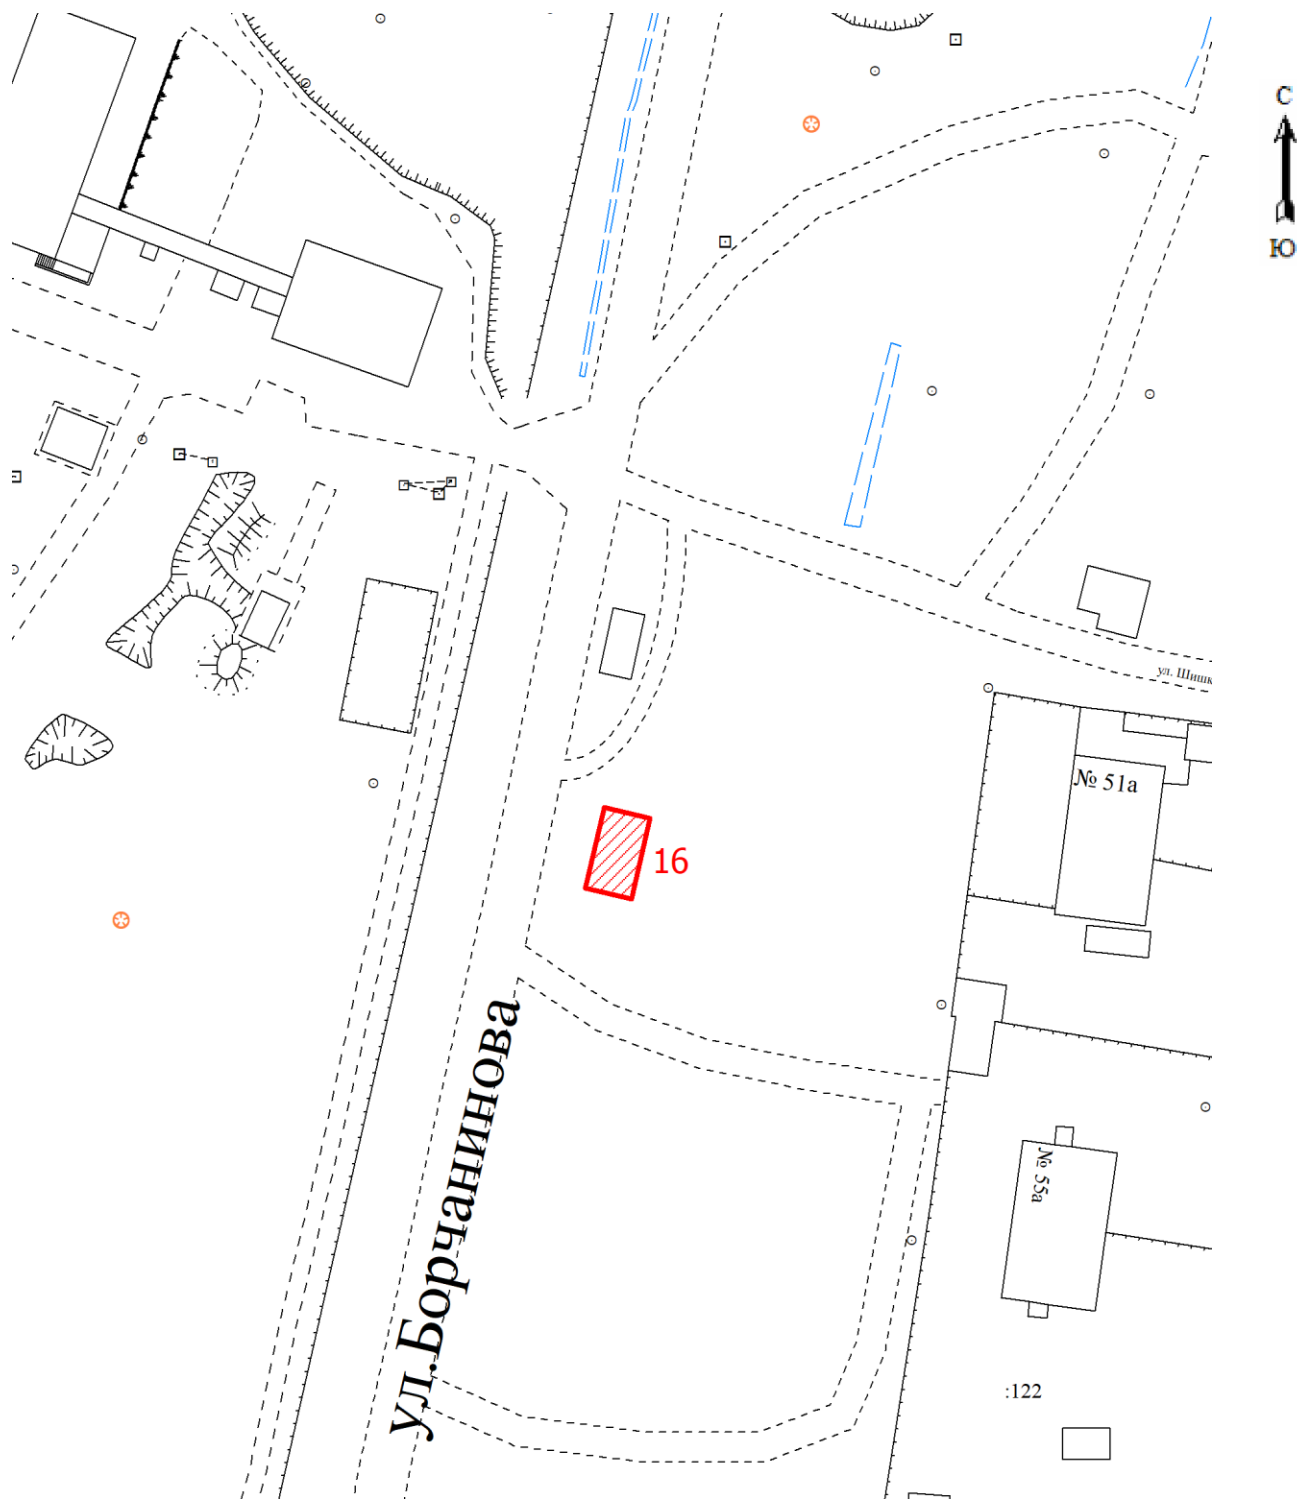

масштаб 1:1000

лист 10



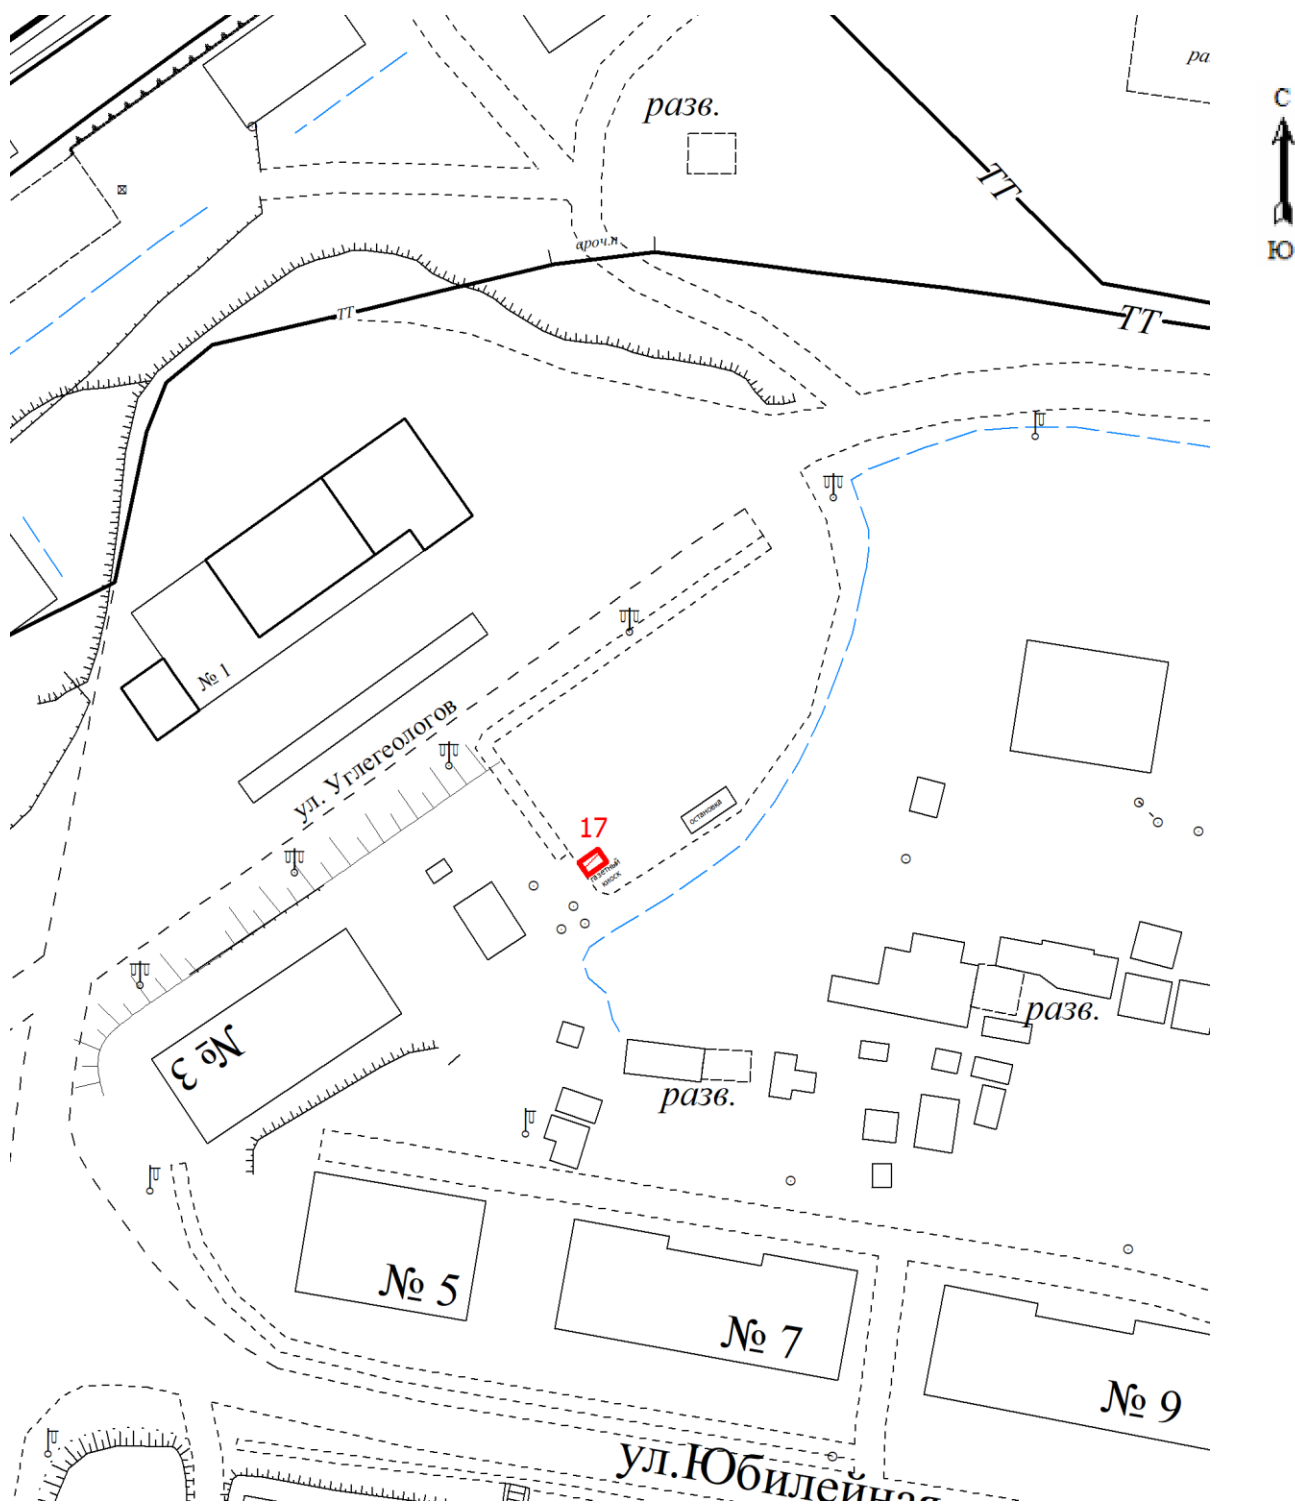

масштаб 1:1000

