


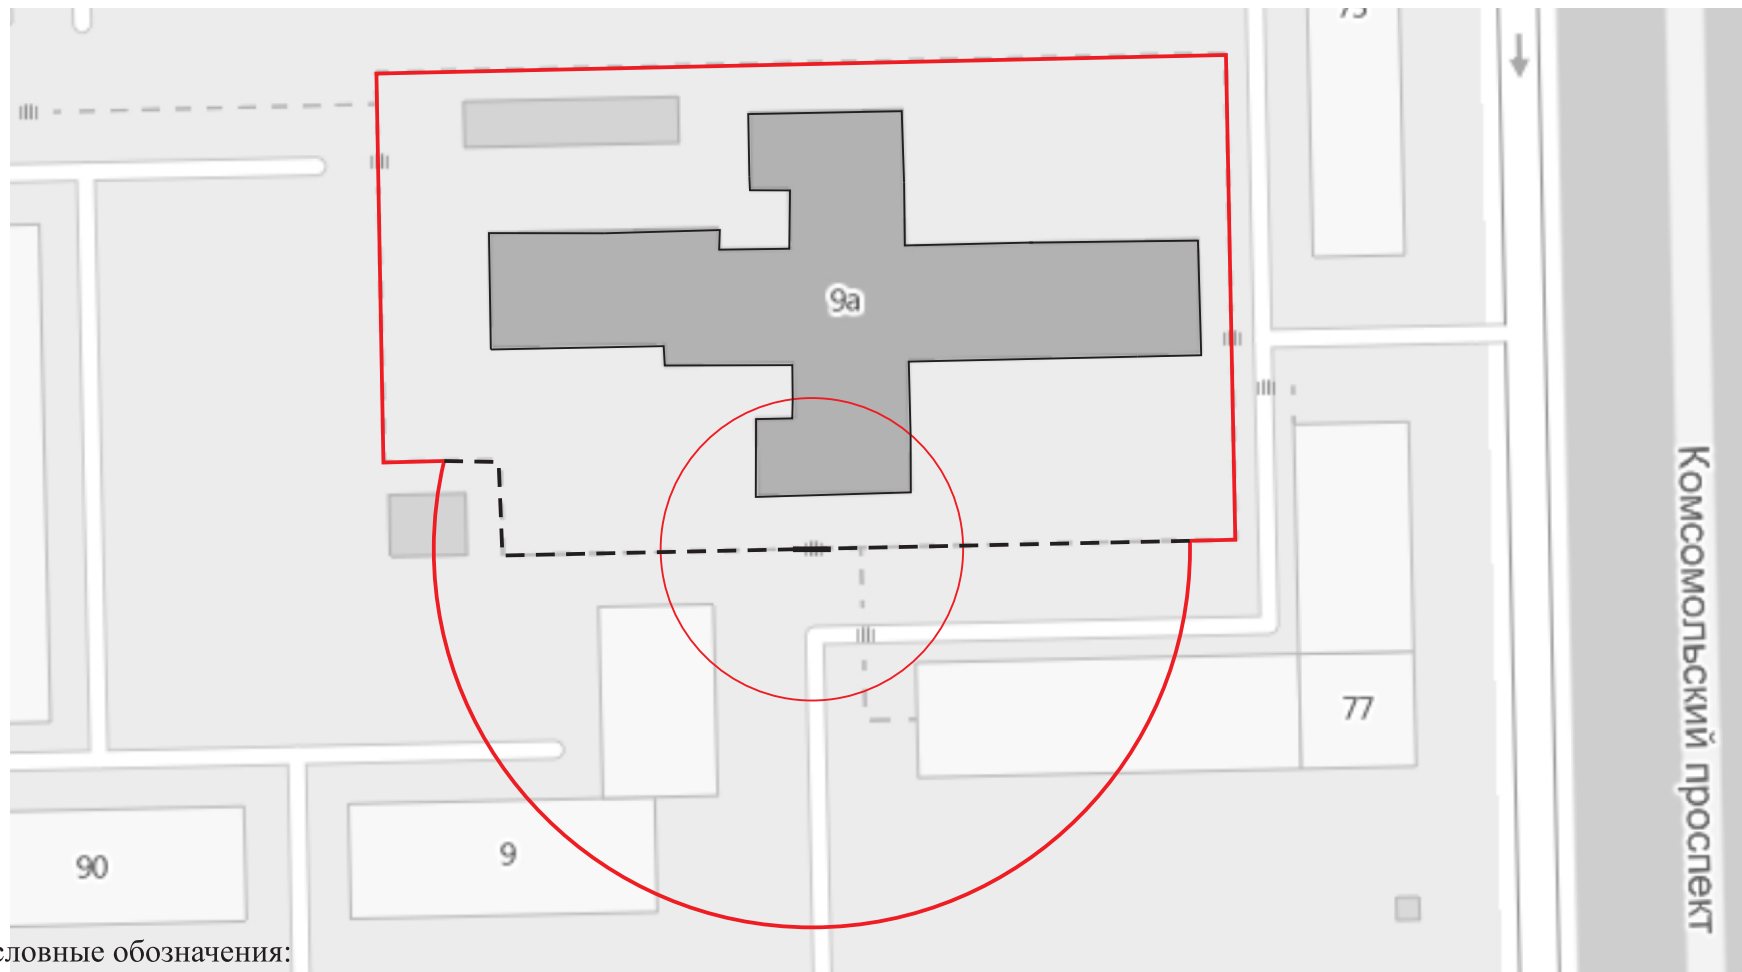

Условные обозначения:

Место входа для посетителей в здание, строение, сооружение,  
в котором расположены объекты и (или)  
вход для посетителей на обособленные территории.

- Для входа шириной до 5 метров
- Для входа шириной 5 метров и более
- Граница прилегающей территории, на которой запрещено размещение предприятий, осуществляющих розничную продажу алкогольной продукции
- Граница прилегающей территории, на которой запрещено размещение предприятий общественного питания, осуществляющих продажу алкогольной продукции
- - - Граница обособленной территории

Категории организаций и объектов:

1. Образовательная организация - 1шт.
2. Медицинская организация - 2шт.

Том 8. "Свердловский район"  
ул. Соловьева, 9а

|          |      |
|----------|------|
| Лист     | 369С |
| М 1:1000 |      |