


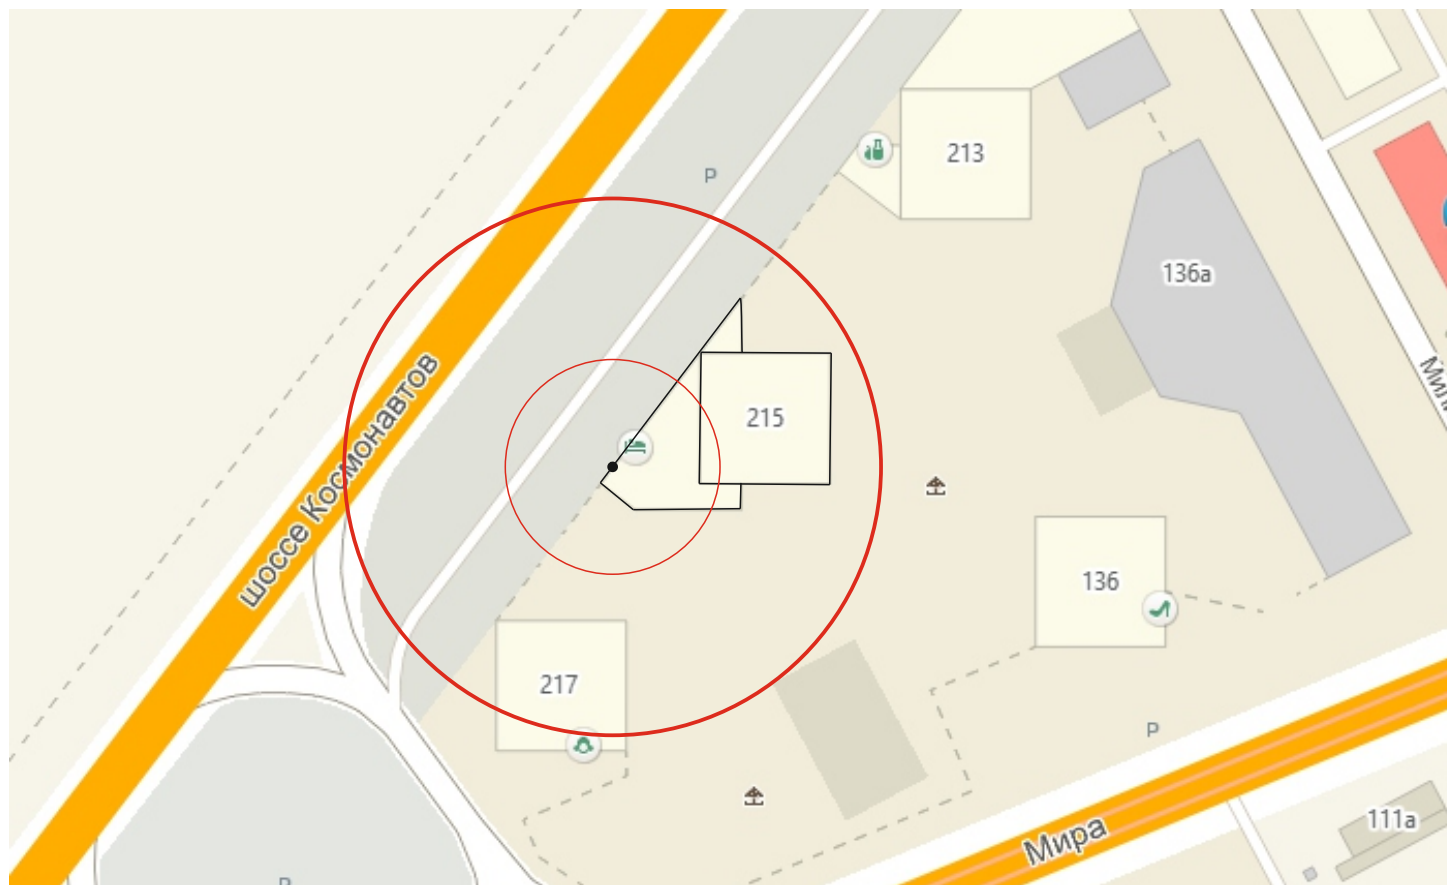

Условные обозначения:

Место входа для посетителей в здание, строение, сооружение, в котором расположены объекты и (или) вход для посетителей на обособленные территории.

- Для входа шириной до 5 метров
- Для входа шириной 5 метров и более
- Граница прилегающей территории, на которой запрещено размещение предприятий, осуществляющих розничную продажу алкогольной продукции
- Граница прилегающей территории, на которой запрещено размещение предприятий общественного питания, осуществляющих продажу алкогольной продукции
- — Граница обособленной территории

Категории организаций и объектов:

1. Медицинская организация - 1 шт.

Том 2. "Индустриальный район"
Шоссе Космонавтов, 215

Лист	271И
М 1:1000	