


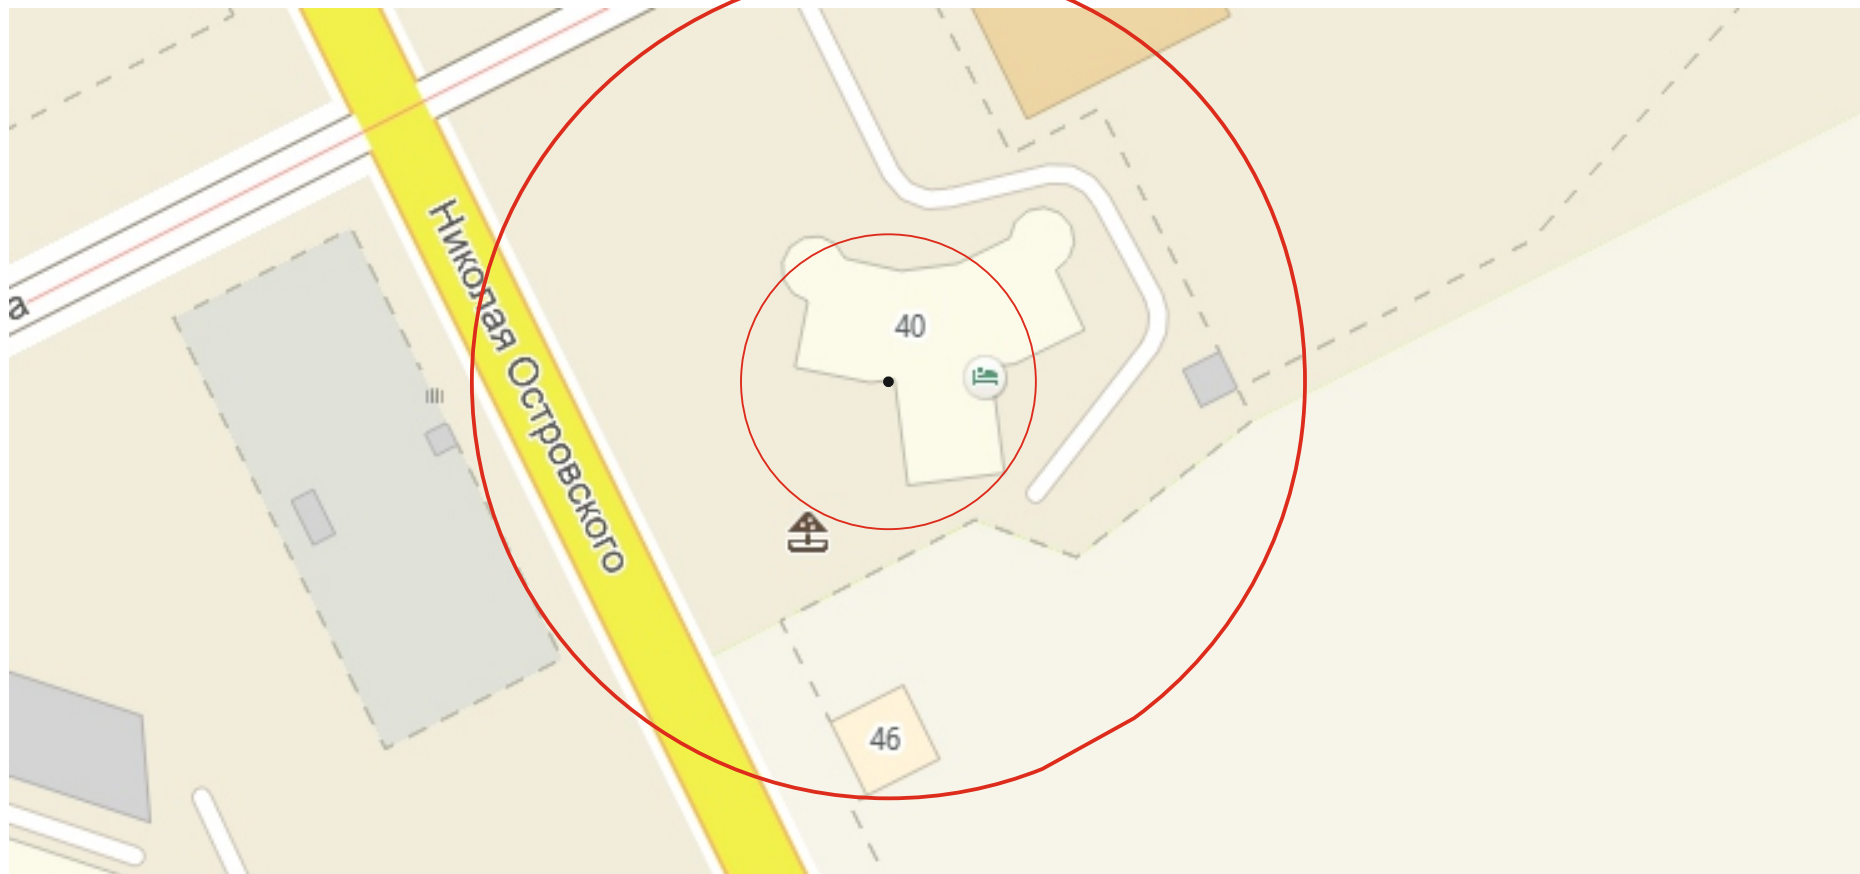

Условные обозначения:

Место входа для посетителей в здание, строение, сооружение,
в котором расположены объекты и (или)
вход для посетителей на обособленные территории.

- Для входа шириной до 5 метров
- Для входа шириной 5 метров и более
- Граница прилегающей территории, на которой
запрещено размещение предприятий, осуществляющих
розничную продажу алкогольной продукции
- Граница прилегающей территории, на которой
запрещено размещение предприятий общественного
питания, осуществляющих продажу алкогольной продукции
- - - Граница обособленной территории

Категории организаций и объектов:

1. Медицинская организация - 1 шт. .

Том 8. «Свердловский район»
ул. Н. Островского, 40

Лист 425С

М 1:1000