



АДМИНИСТРАЦИЯ ГОРОДА ПЕРМИ
ПОСТАНОВЛЕНИЕ

25.12.2018

№ 1040

О внесении изменений в схемы границ прилегающих территорий для каждой организации и (или) объекта, указанных в пункте 2 Правил определения органами местного самоуправления границ прилегающих к некоторым организациям и объектам территорий, на которых не допускается розничная продажа алкогольной продукции, утвержденных постановлением Правительства Российской Федерации от 27 декабря 2012 г. № 1425, утвержденные постановлением администрации города Перми от 31.10.2014 № 802

В соответствии с Федеральным законом от 22 ноября 1995 г. № 171-ФЗ «О государственном регулировании производства и оборота этилового спирта, алкогольной и спиртосодержащей продукции и об ограничении потребления (распития) алкогольной продукции», постановлением Правительства Российской Федерации от 27 декабря 2012 г. № 1425 «Об определении органами государственной власти субъектов Российской Федерации мест массового скопления граждан и мест нахождения источников повышенной опасности, в которых не допускается розничная продажа алкогольной продукции, а также определении органами местного самоуправления границ прилегающих к некоторым организациям и объектам территорий, на которых не допускается розничная продажа алкогольной продукции», в целях актуализации правовых актов администрации города Перми

администрация города Перми **ПОСТАНОВЛЯЕТ:**

1. Внести в схемы границ прилегающих территорий для каждой организации и (или) объекта, указанных в пункте 2 Правил определения органами местного самоуправления границ прилегающих к некоторым организациям и объектам территорий, на которых не допускается розничная продажа алкогольной продукции, утвержденных постановлением Правительства Российской Федерации от 27 декабря 2012 г. № 1425, утвержденные постановлением администрации города Перми от 31 октября 2014 г. № 802 «Об определении границ прилегающих к некоторым организациям и объектам территорий, на которых не допускается розничная продажа алкогольной продукции» (в ред. от 29.06.2015 № 427,



от 30.12.2015 № 1142, от 23.06.2016 № 439, от 29.12.2016 № 1196, от 27.06.2017 № 488, 26.12.2017 № 1199, 03.07.2018 № 452), следующие изменения:

1.1. дополнить строками 1.224, 1.225 следующего содержания:

1.224	ООО «Дентал Арт «Наследие»	ул. Кронштадская, 31	543Д
1.225	АНО ДО «Языковой центр «Британия» ИП Сальникова Е.А.	проспект Парковый, 29	544Д

1.2. дополнить строкой 2.215 следующего содержания:

2.215	ООО «Секреты красоты» ИП Иванов М.Г. ООО «ДЕНТАЛ-ХЕЛП»	шоссе Космонавтов, 137	276И
-------	--	---------------------------	------

1.3. строку 3.64 изложить в следующей редакции:

3.64	ООО «МедЛабЭкспресс» Медицинский центр ООО «Лабдиагност и К»	ул. Каляева, 20	93К
------	--	-----------------	-----

1.4. строки 3.137, 3.138 изложить в следующей редакции:

3.137	МАУ ДО «Детско-юношеская спортивная школа олимпийского резерва» г. Перми	ул. Сысольская, 10/5	173К
3.138	МАОУ «Школа № 155 для обучающихся с ограниченными возможностями здоровья» г. Перми	ул. Сысольская, 11а	174К

1.5. строку 4.137 признать утратившей силу;

1.6. дополнить строками 4.236, 4.237, 4.238 следующего содержания:

4.236	ООО «НИКАМЕД»	ул. Куйбышева, 38	300Л
4.237	НАО ММЦ «Медиана» ООО Частная гинекология «Шадрина и Шипиловских» ООО «Стоматолог»	ул. Екатерининская, 122	301Л
4.238	ООО «Белая акула»	ул. Попова, 59а	302Л

1.7. строку 7.18 изложить в следующей редакции:

7.18	МАУ ДО «Центр дополнительного образования для детей «Радуга» г. Перми	ул. Александра Щербакова, 44	41О
------	---	------------------------------	-----

1.8. строку 8.251 признать утратившей силу;

1.9. схемы на листах 93К, 174К, 41О изложить в редакции согласно приложению к настоящему постановлению;

1.10. дополнить схемами на листах 543Д, 544Д, 276И, 300Л, 301Л, 302Л согласно приложению к настоящему постановлению;

1.11. схемы на листах 186Л, 315С признать утратившими силу.

2. Департаменту экономики и промышленной политики администрации города Перми направить настоящее постановление в Министерство развития промышленности, предпринимательства и торговли Пермского края в течение 1 месяца со дня официального опубликования настоящего постановления.


3. Настоящее постановление вступает в силу со дня официального опубликования в печатном средстве массовой информации «Официальный бюллетень органов местного самоуправления муниципального образования город Пермь».

4. Управлению по общим вопросам администрации города Перми обеспечить опубликование настоящего постановления в печатном средстве массовой информации «Официальный бюллетень органов местного самоуправления муниципального образования город Пермь».


5. Информационно-аналитическому управлению администрации города Перми разместить настоящее постановление на официальном сайте муниципального образования города Пермь в информационно-телекоммуникационной сети Интернет.

6. Контроль за исполнением настоящего постановления возложить на первого заместителя главы администрации города Перми Агеева В.Г.

Глава города Перми

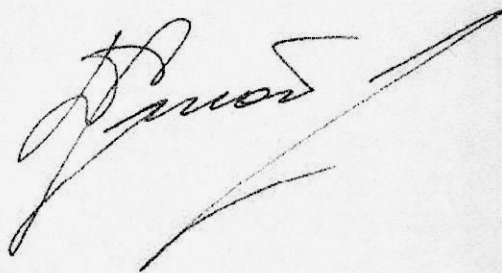

Д.И. Самойлов

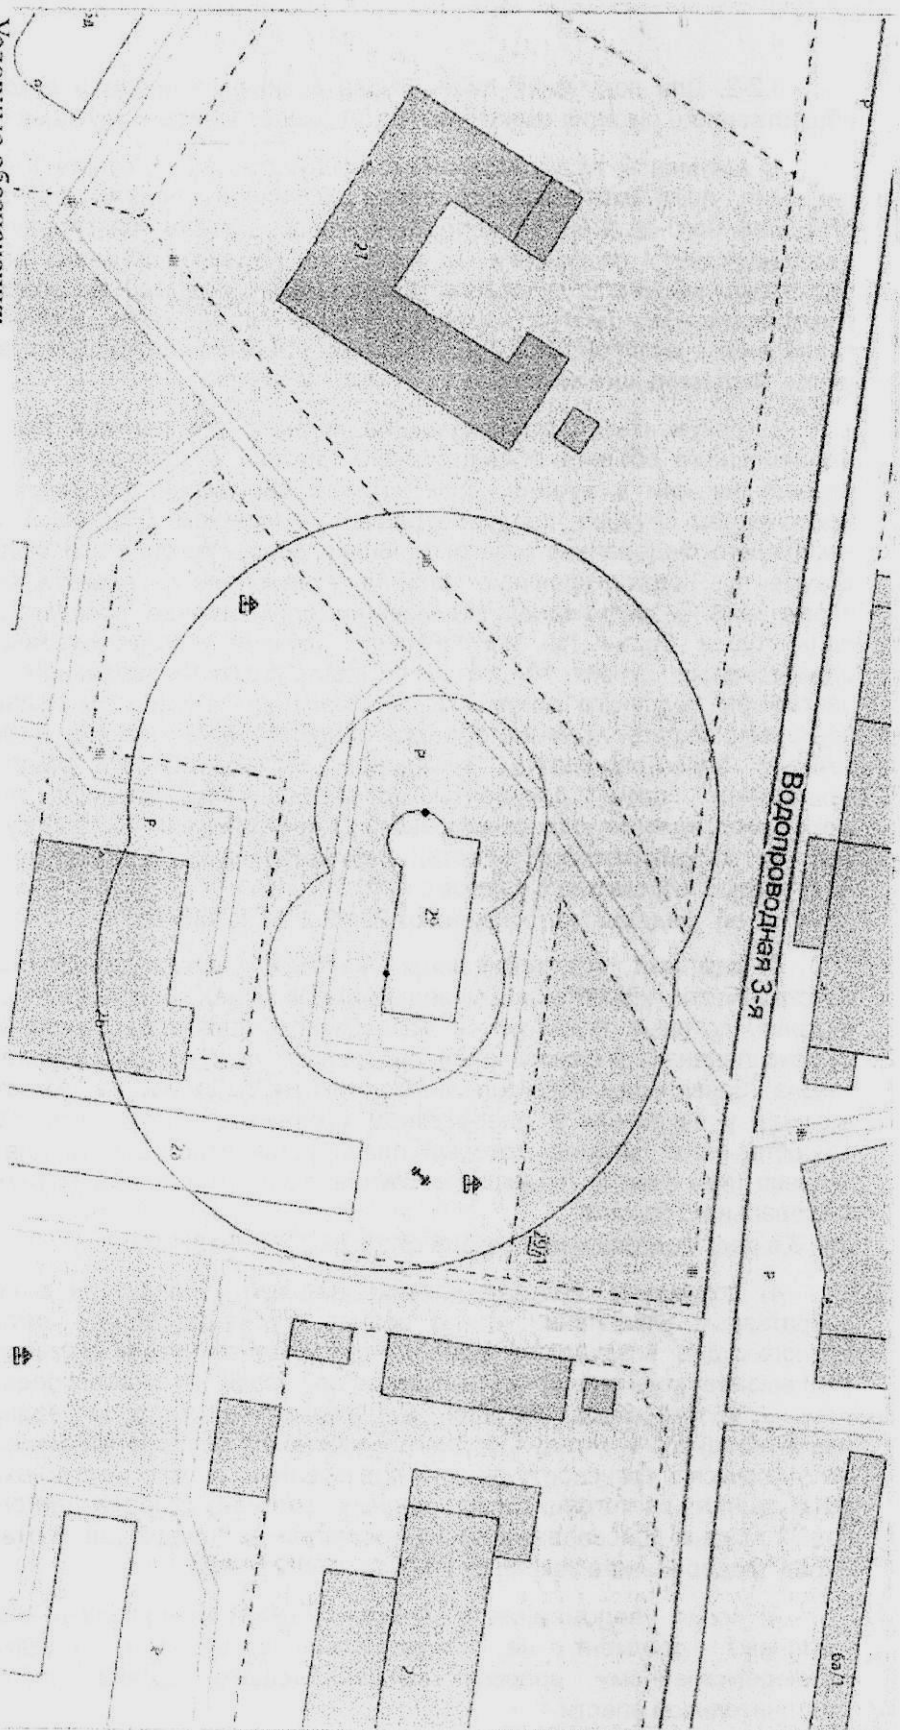

Условные обозначения:


Место входа для посетителей в здание, строение, сооружение, в котором расположены объекты и (или) вход для посетителей на обособленные территории.

- Для входа шириной до 5 метров
- Для входа шириной 5 метров и более
- Граница прилегающей территории, на которой запрещено размещение предприятий, осуществляющих розничную продажу алкогольной продукции
- Граница прилегающей территории, на которой запрещено размещение предприятий общественного питания, осуществляющих продажу алкогольной продукции
- - - Граница обособленной территории

Категории организаций и объектов:
1. Образовательная организация - 2 шт.

Том 1. "Дзержинский район"
пр-т. Парковый, 29

Лист 544Д
М 1:2000

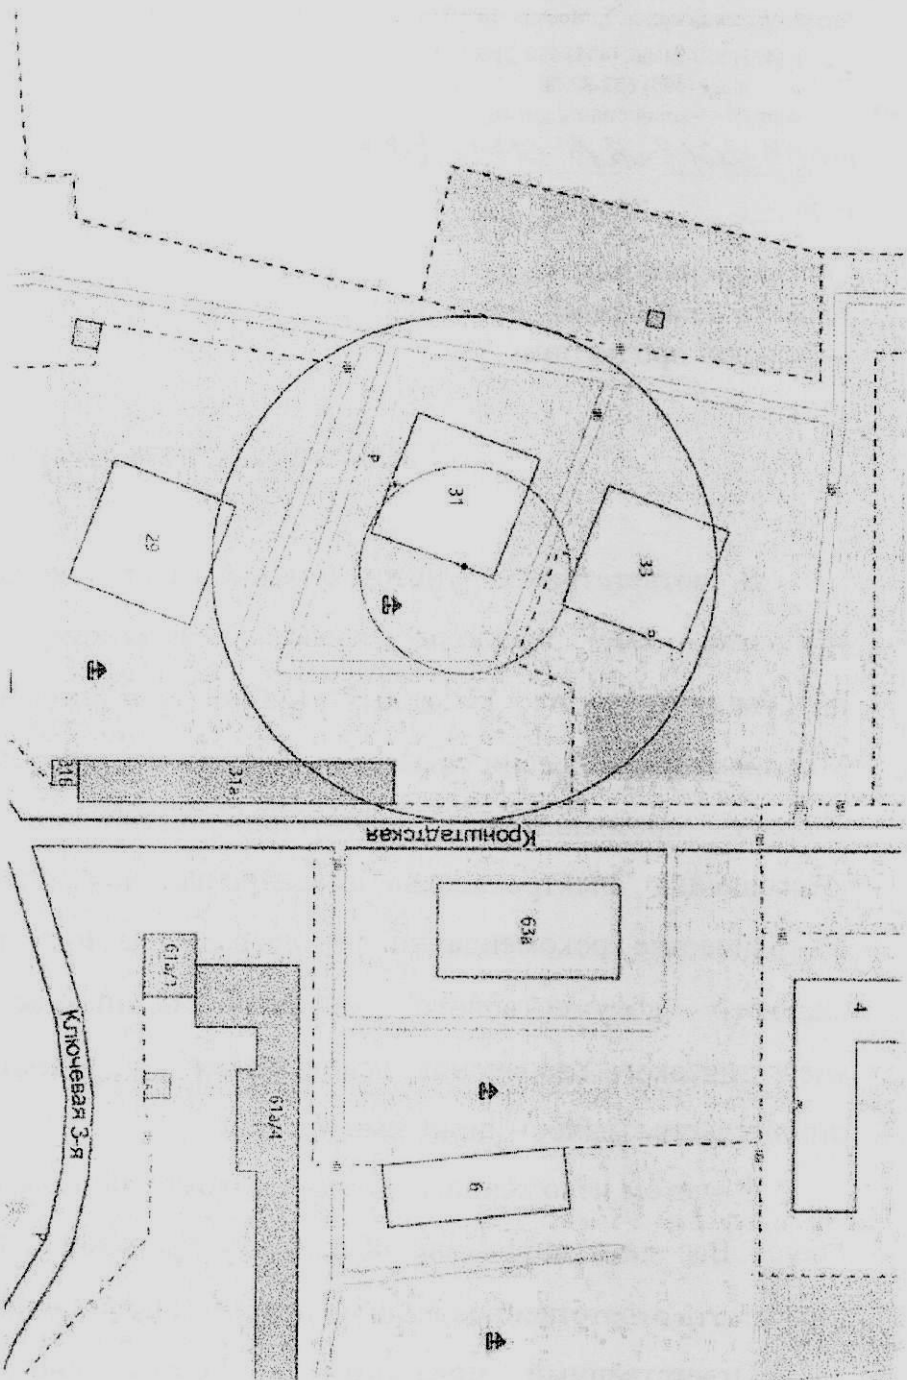

Условные обозначения:

Место входа для посетителей в здание, строение, сооружение, в котором расположены объекты и (или) вход для посетителей на обособленные территории.

- Для входа шириной до 5 метров

- Для входа шириной 5 метров и более

- Граница прилегающей территории, на которой запрещено размещение предприятий, осуществляющих розничную продажу алкогольной продукции

- Граница прилегающей территории, на которой запрещено размещение предприятий общественного питания, осуществляющих продажу алкогольной продукции


- - - Граница обособленной территории

Категории организаций и объектов:

1. Медицинская организации - 1 шт.

Том 1. «Дзержинский район»
ул.Кронштадтская, 31

Лист 543 Д
М 1:2000

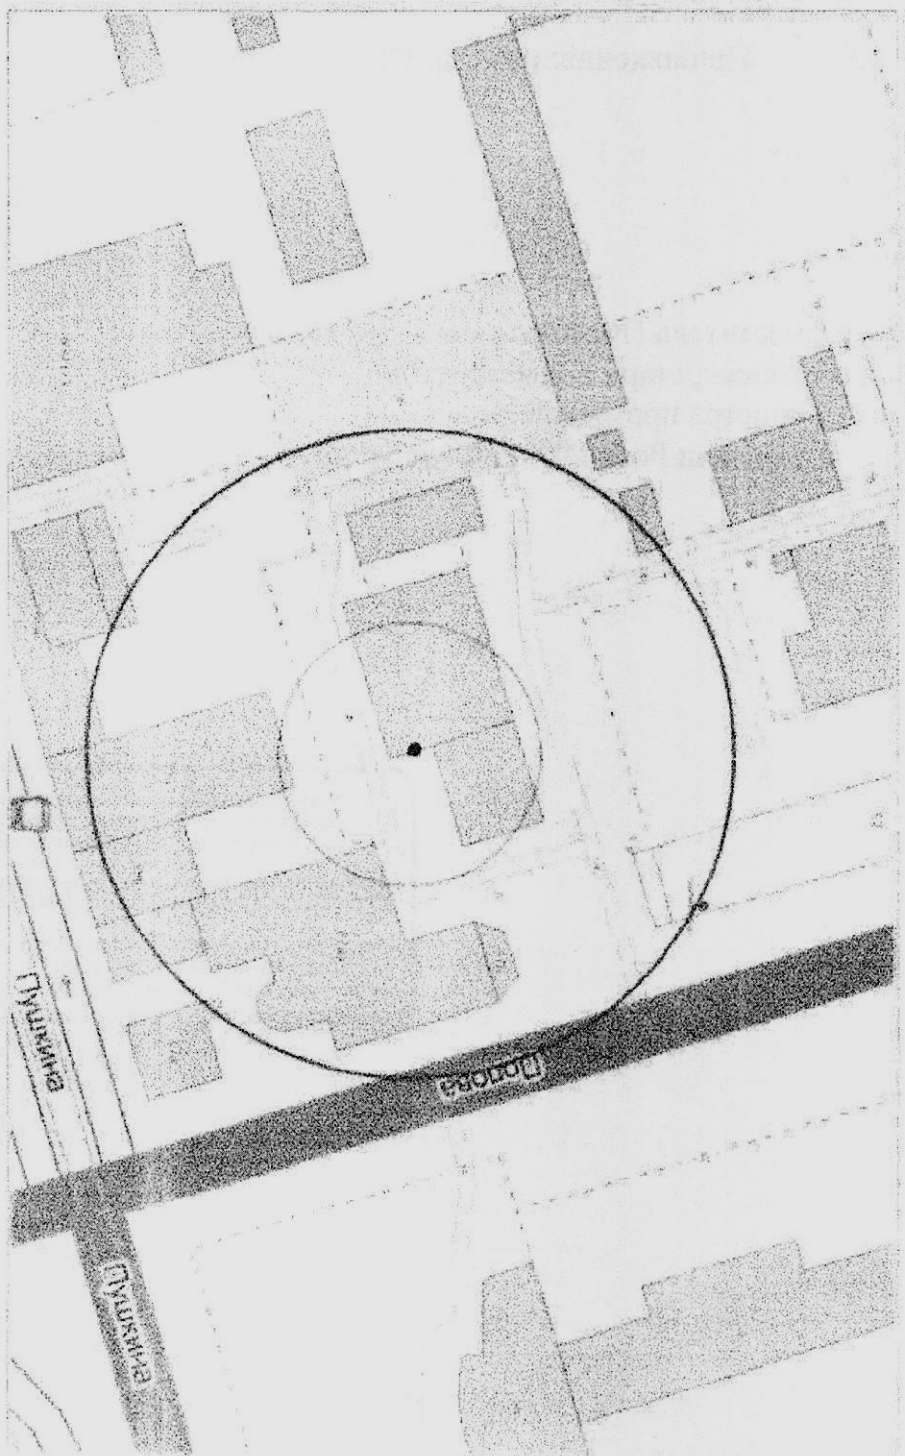

Условные обозначения:

Место входа для посетителей в здание, строение, сооружение, в котором расположены объекты и (или) вход для посетителей на обособленные территории.

- Для входа шириной до 5 метров

— Для входа шириной 5 метров и более

— Граница прилегающей территории, на которой запрещено размещение предприятий, осуществляющих розничную продажу алкогольной продукции


— Граница прилегающей территории, на которой запрещено размещение предприятий общественного питания, осуществляющих продажу алкогольной продукции

--- Граница обособленной территории

Категории организаций и объектов:
1. Медицинская организация - ИИТ.

Том 4, "Ленинский район"
ул. Попова, 59а

Лист 302Л
М 1:2000

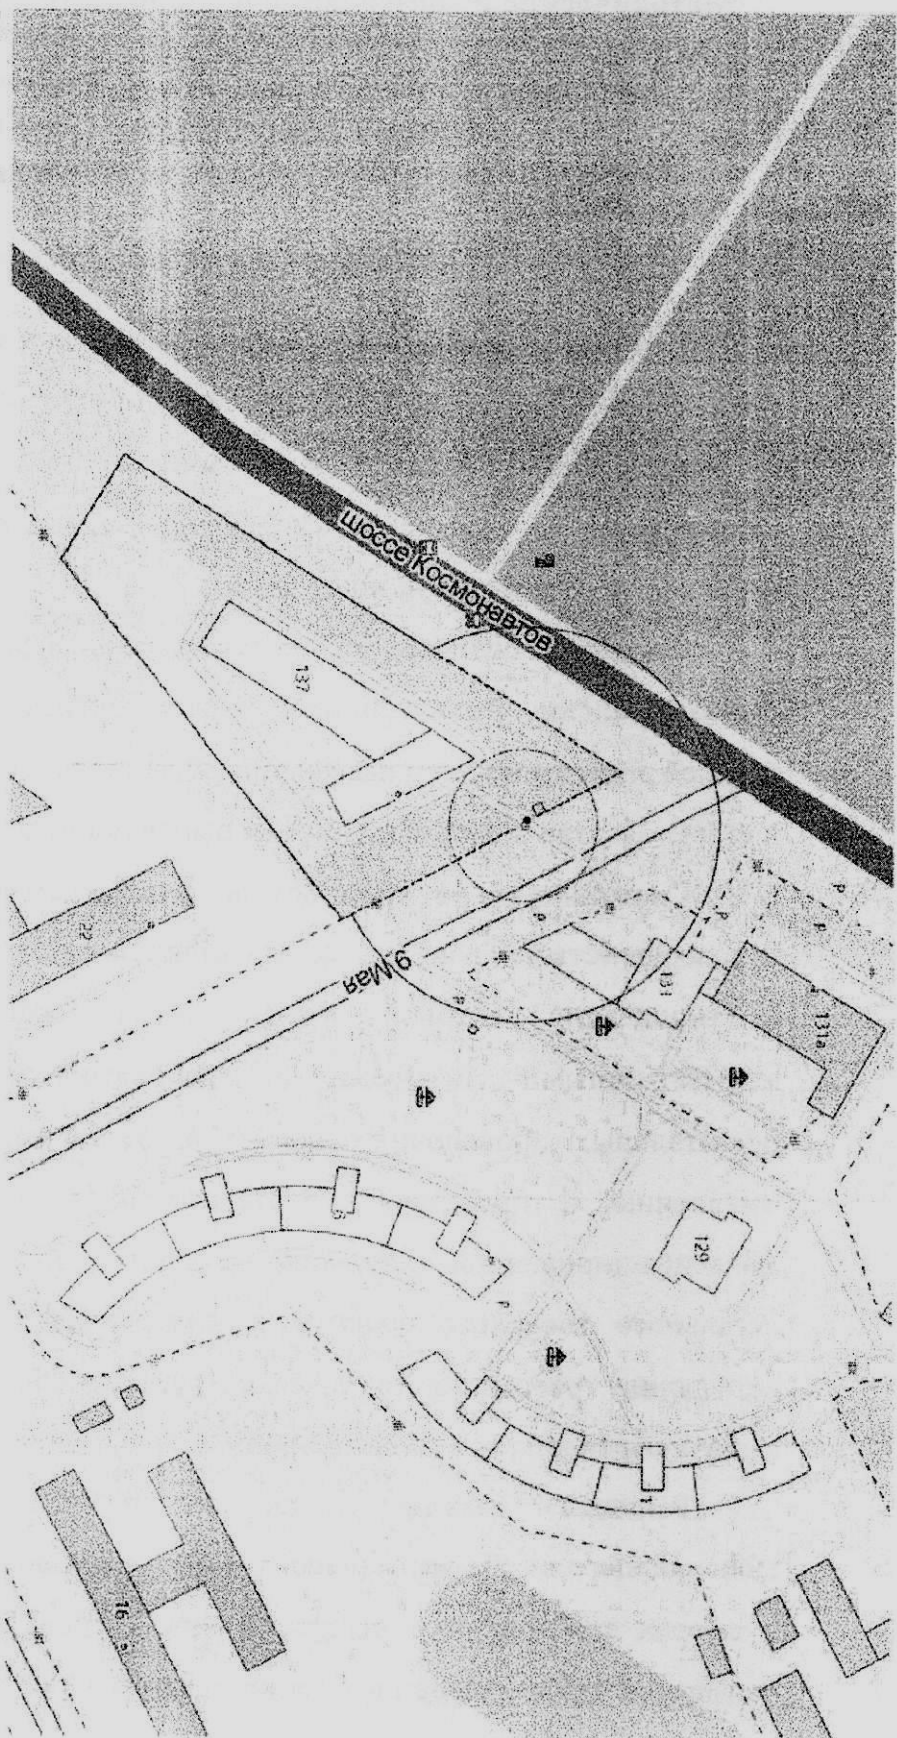

Условные обозначения:

Место входа для посетителей в здание, строение, сооружение, в котором расположены объекты и (или) вход для посетителей на обособленные территории.

- Для входа шириной до 5 метров

- Для входа шириной 5 метров и более

- Граница прилегающей территории, на которой запрещено размещение предприятий, осуществляющих розничную продажу алкогольной продукции


- Граница прилегающей территории, на которой запрещено размещение предприятий общественного питания, осуществляющих продажу алкогольной продукции

- Граница обособленной территории

Категории организаций и объектов:
1. Медицинская организация - 3 шт.

Том 2. "Индустриальный район"
ш. Космонавтов, 137

Лист	276И
М 1:1000	

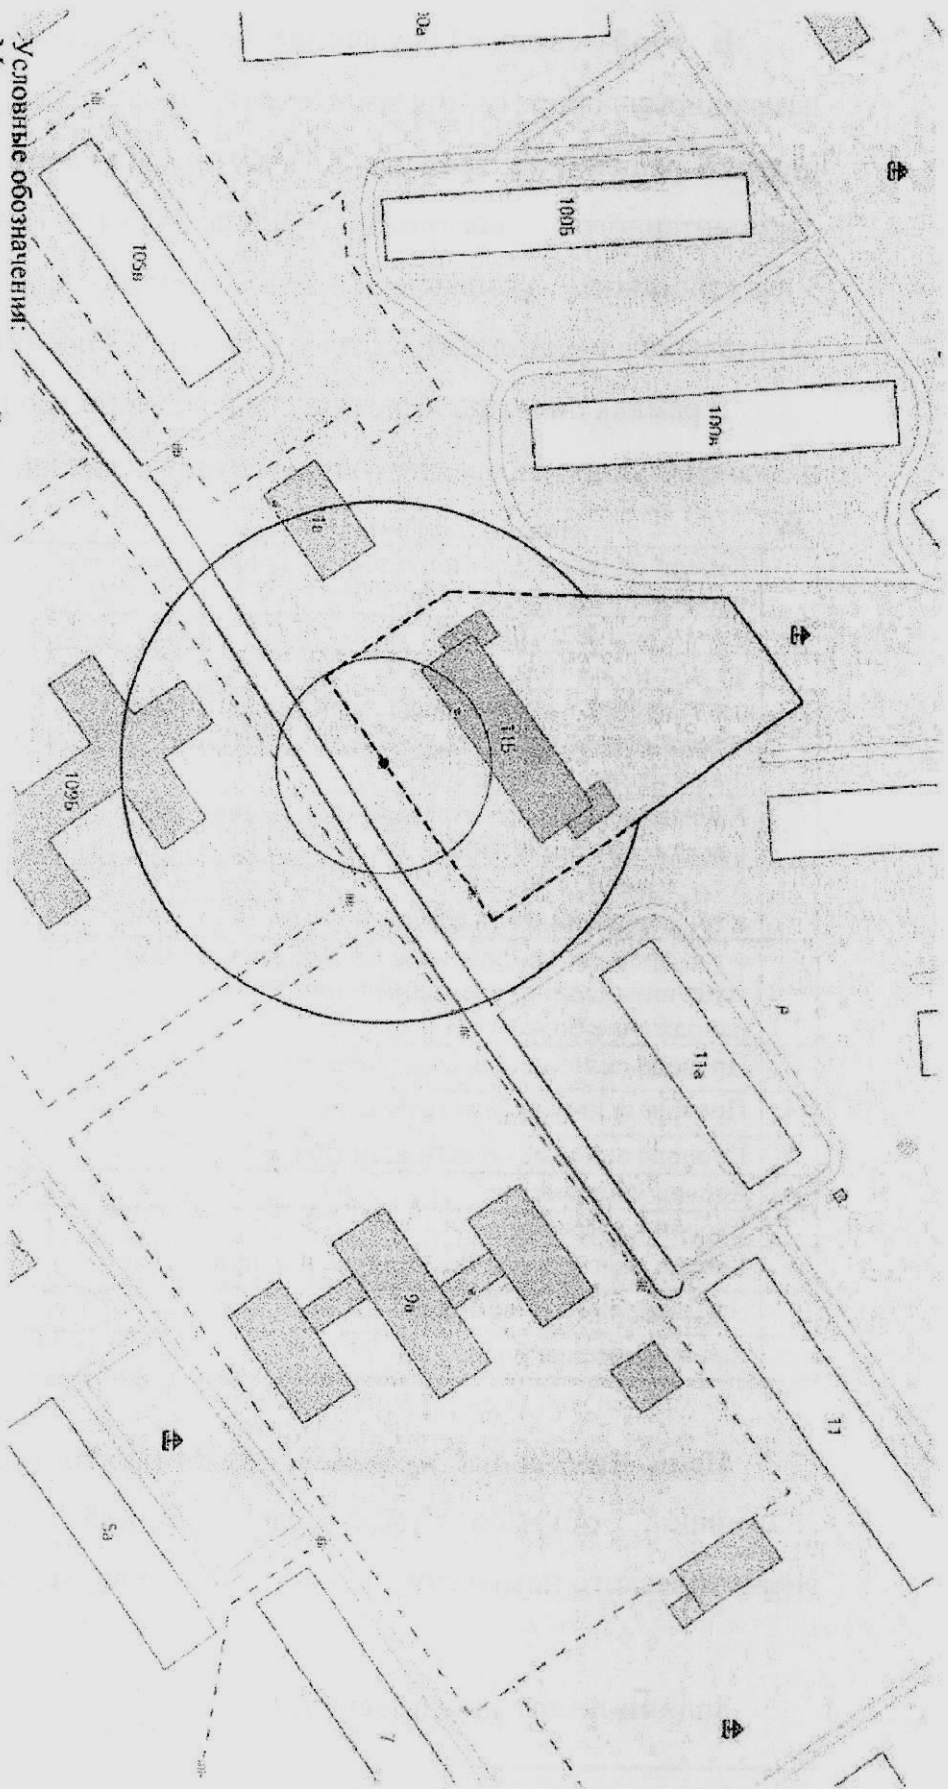

Условные обозначения:

Место входа для посетителей в здание, строение, сооружение, в котором расположены объекты и (или) вход для посетителей на обособленные территории.

• Для входа шириной до 5 метров

— Для входа шириной 5 метров и более

Граница прилегающей территории, на которой разрешено размещение предприятий, осуществляющих розничную продажу алкогольной продукции


Граница прилегающей территории, на которой запрещено размещение предприятий общественного питания, осуществляющих продажу алкогольной продукции

--- Граница обособленной территории

Категории организаций и объектов:
1. Образовательная организация - 1 шт.
2. Медицинская организация - 1 шт.

Том 3. "Кировский район"
ул. Сысольская, 11а

Лист 174К
М 1:1000

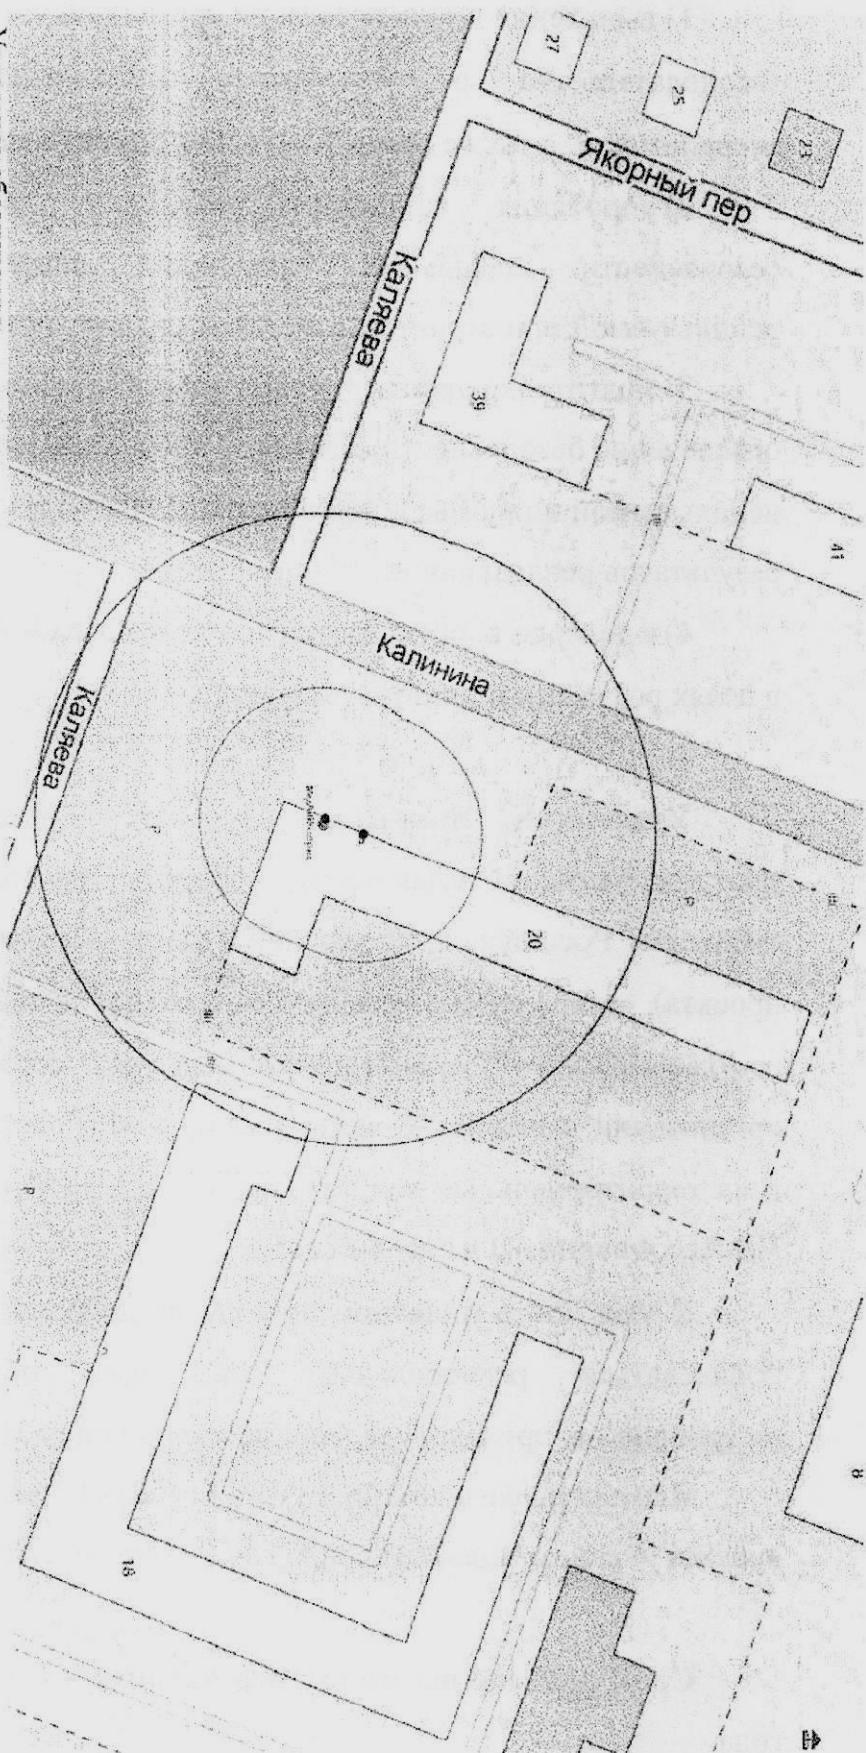

Условные обозначения:

Место входа для посетителей в здание, строение, сооружение, в котором расположены объекты и (или) вход для посетителей на обособленные территории.

• Для входа шириной до 5 метров

— Для входа шириной 5 метров и более

— Граница прилегающей территории, на которой запрещено размещение предприятий, осуществляющих розничную продажу алкогольной продукции


— Граница прилегающей территории, на которой запрещено размещение предприятий общественного питания, осуществляющих продажу алкогольной продукции

--- Граница обособленной территории

Категории организаций и объектов:
1. Медицинская организации - 2 шт.

Том 3. "Кировский район"
ул. Калыева, 20

Лист 93К
М 1:2000

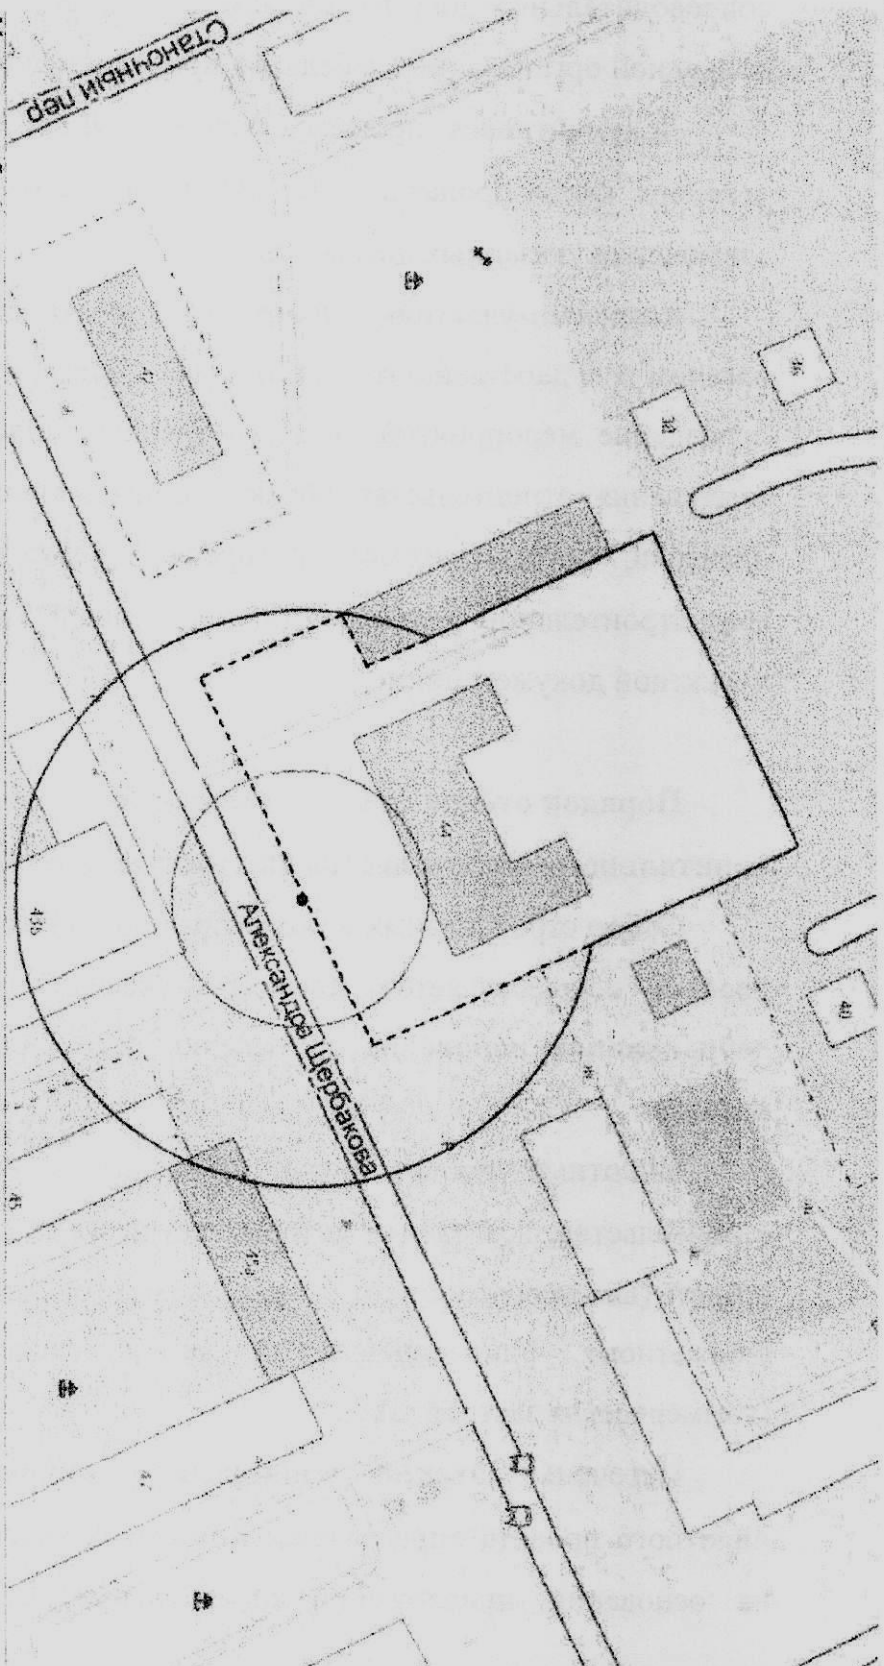

Условные обозначения:


Место входа для посетителей в здание, строение, сооружение, в котором расположены объекты и (или) вход для посетителей на обособленные территории.

- Для входа шириной до 5 метров
- Для входа шириной 5 метров и более
- Граница прилегающей территории, на которой запрещено размещение предприятий, осуществляющих розничную продажу алкогольной продукции
- Граница прилегающей территории, на которой запрещено размещение предприятий общественного питания, осуществляющих продажу алкогольной продукции
- Граница обособленной территории

Категории организаций и объектов
1. Детская организация - 1 шт.

Том 7. «Орджоникидзевский район»
ул. Александра Шербакова, 44

Лист 410
М 1:1000

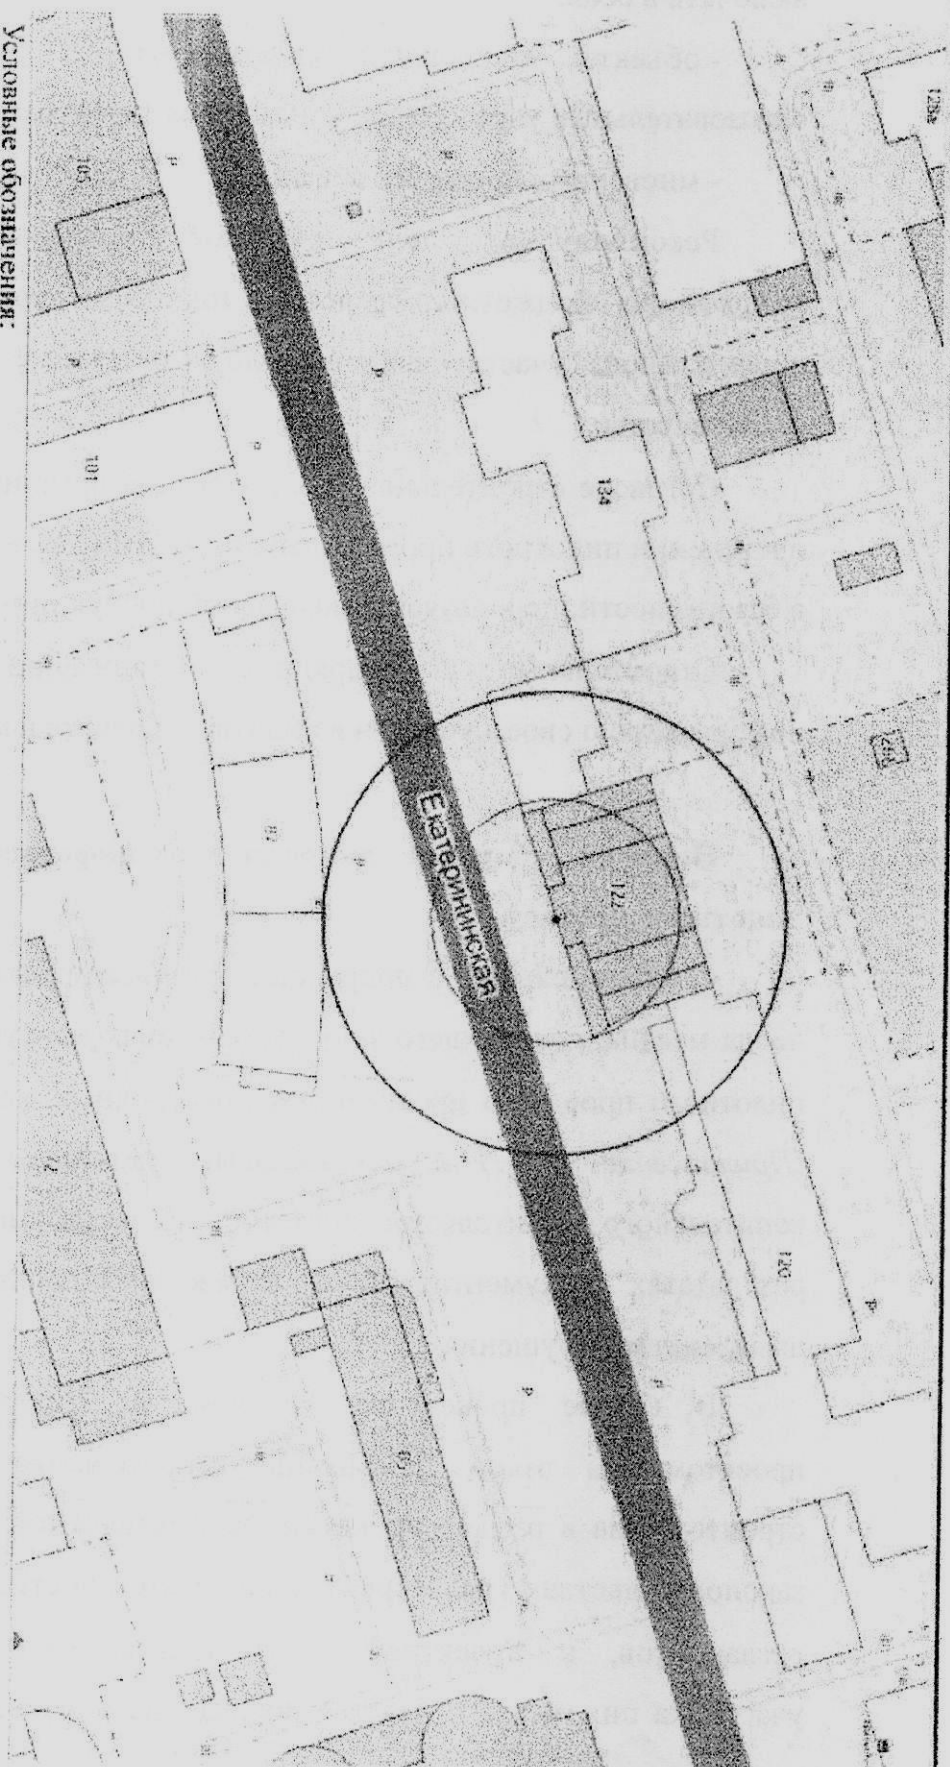

Условные обозначения:

Место входа для посетителей в здание, строение, сооружение, в котором расположены объекты и (или) вход для посетителей на обособленные территории.

• Для входа шириной до 5 метров

— Для входа шириной 5 метров и более

Граница прилегающей территории, на которой запрещено размещение предприятий, осуществляющих розничную продажу алкогольной продукции

Граница прилегающей территории, на которой запрещено размещение предприятий общественного питания, осуществляющих продажу алкогольной продукции


--- Граница обособленной территории

Категории организаций и объектов:
1. Медицинских организаций - 3 шт.

Том 4. "Ленинский район"
ул.Екатерининская, 122

Лист 30111

М 1:2000

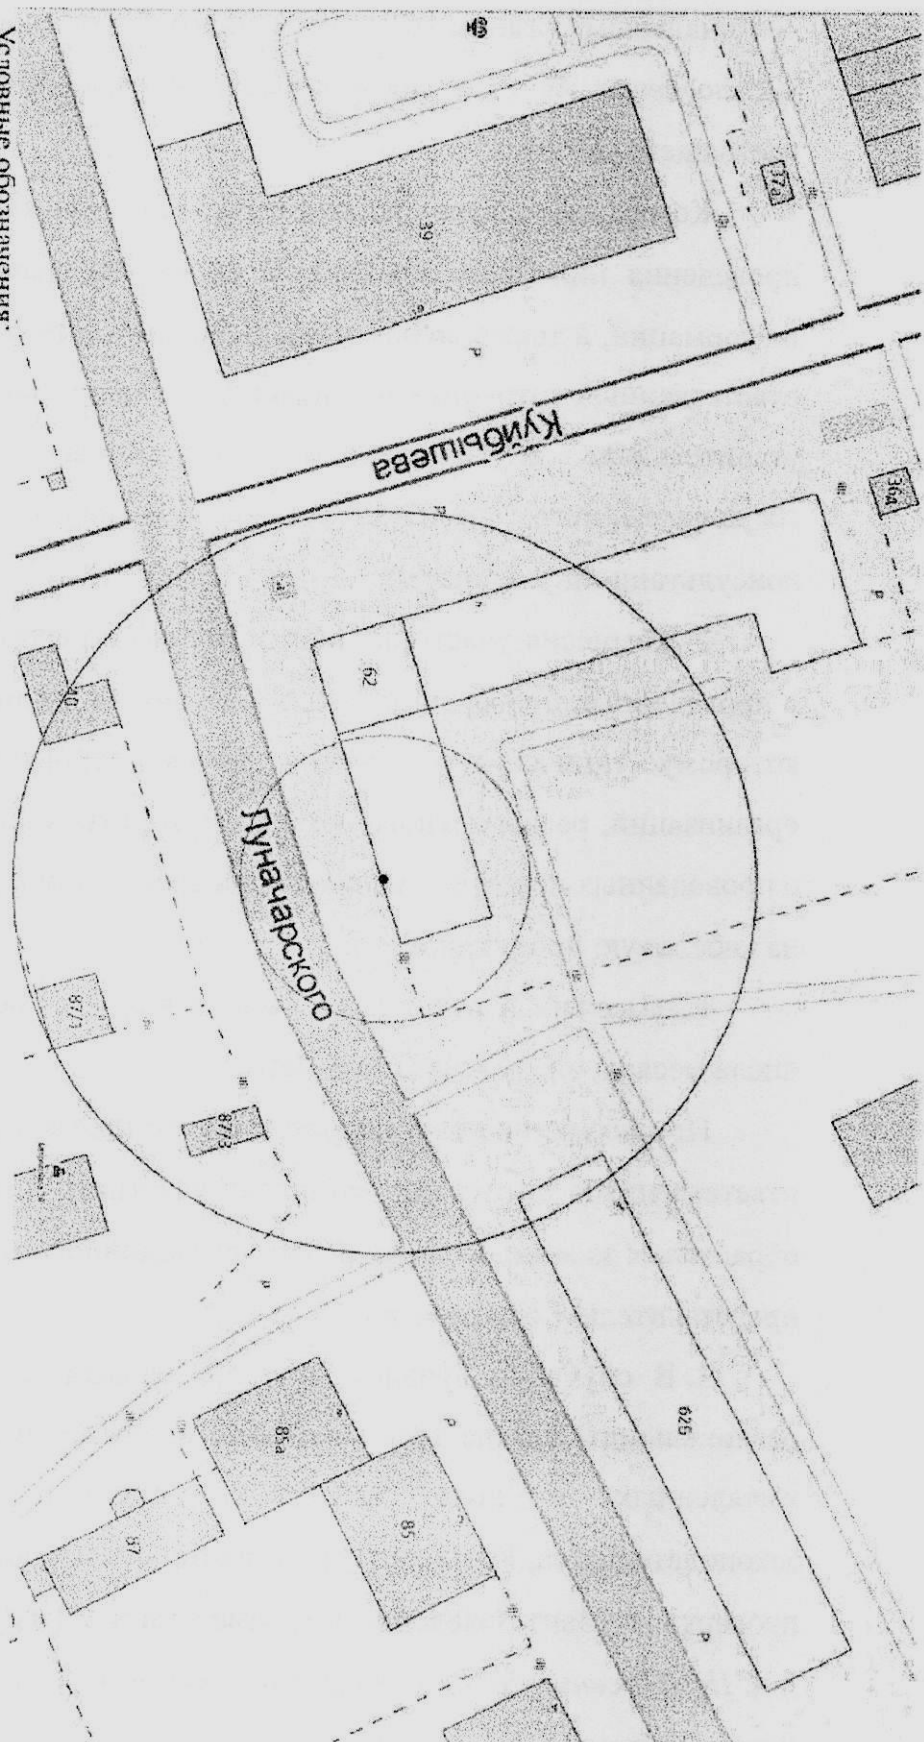

Условные обозначения:

Место входа для посетителей в здание, строение, сооружение, в котором расположены объекты и (или) вход для посетителей на обособленные территории.

• Для входа шириной до 5 метров

— Для входа шириной 5 метров и более

— Граница прилегающей территории, на которой запрещено размещение предприятий, осуществляющих розничную продажу алкогольной продукции

— Граница прилегающей территории, на которой запрещено размещение предприятий общественного питания, осуществляющих продажу алкогольной продукции

--- Граница обособленной территории

Категории организаций и объектов:
1. Медицинская организация - 1 шт.

Том 4. "Ленинский район"
ул. Кузнецова, 38

Лист 300Л
М 1:1000