


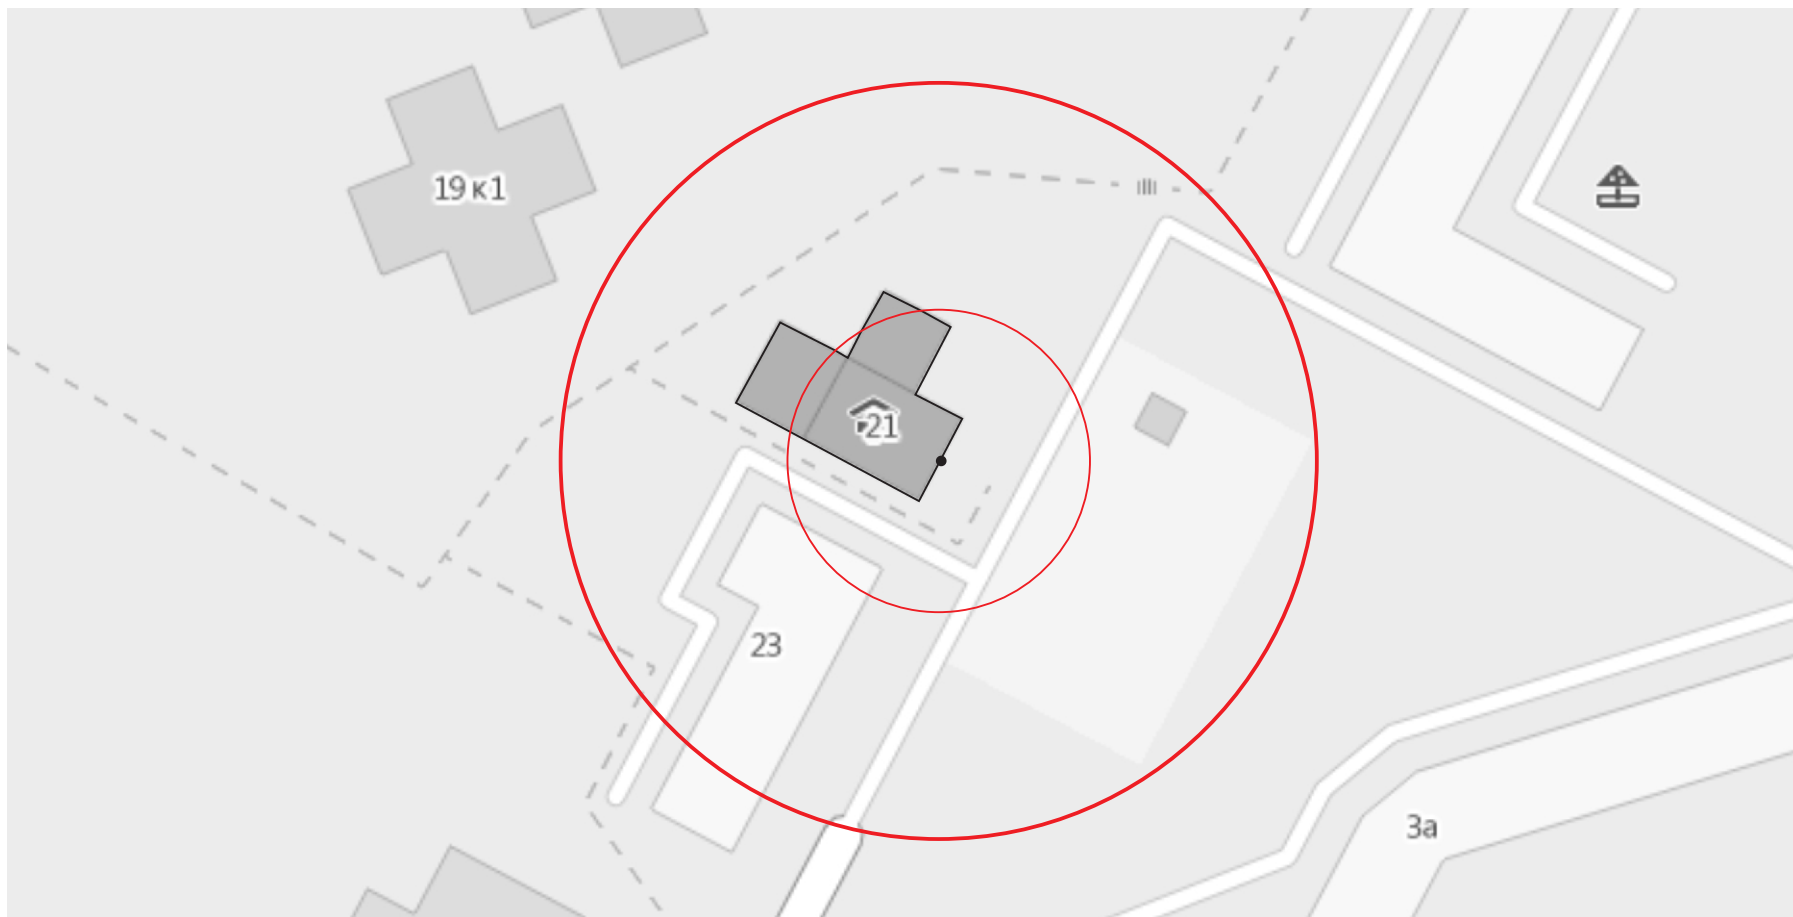

Условные обозначения:

Место входа для посетителей в здание, строение, сооружение, в котором расположены объекты и (или) вход для посетителей на обособленные территории.

- Для входа шириной до 5 метров

— Для входа шириной 5 метров и более

— Граница прилегающей территории, на которой запрещено размещение предприятий, осуществляющих розничную продажу алкогольной продукции

— Граница прилегающей территории, на которой запрещено размещение предприятий общественного питания, осуществляющих продажу алкогольной продукции

— — — Граница обособленной территории

Категории организаций и объектов:
1. Медицинская организация - 1 шт.

Том 5. “Мотовилихинский район”
ул. Макаренко, 21

Лист	170М
М 1:1000	