



АДМИНИСТРАЦИЯ ГОРОДА ПЕРМИ
ПОСТАНОВЛЕНИЕ

03.07.2018

№ 452

**О внесении изменений
в схемы границ прилегающих
территорий для каждой
организации и (или) объекта,
указанных в пункте 2 Правил
определения органами местного
самоуправления границ
прилегающих к некоторым
организациям и объектам
территорий, на которых
не допускается розничная продажа
алкогольной продукции,
утвержденных постановлением
Правительства Российской
Федерации от 27 декабря 2012 г.
№ 1425, утвержденные
постановлением администрации
города Перми от 31.10.2014 № 802**

В соответствии с Федеральным законом от 22 ноября 1995 г. № 171-ФЗ «О государственном регулировании производства и оборота этилового спирта, алкогольной и спиртосодержащей продукции и об ограничении потребления (распития) алкогольной продукции», постановлением Правительства Российской Федерации от 27 декабря 2012 г. № 1425 «Об определении органами государственной власти субъектов Российской Федерации мест массового скопления граждан и мест нахождения источников повышенной опасности, в которых не допускается розничная продажа алкогольной продукции, а также определении органами местного самоуправления границ прилегающих к некоторым организациям и объектам территорий, на которых не допускается розничная продажа алкогольной продукции», в целях актуализации правовых актов администрации города Перми

администрация города Перми ПОСТАНОВЛЯЕТ:

1. Внести в схемы границ прилегающих территорий для каждой организации и (или) объекта, указанных в пункте 2 Правил определения органами местного самоуправления границ прилегающих к некоторым организациям и объектам территорий, на которых не допускается розничная продажа алкогольной продукции, утвержденных постановлением Правительства Российской Федерации от 27 декабря 2012 г. № 1425, утвержденные постановлением администрации города Перми от 31 октября 2014 г. № 802 «Об определении границ прилегающих к некоторым организациям и объектам территорий, на которых не допускается

розничная продажа алкогольной продукции» (в ред. от 29.06.2015 № 427, от 30.12.2015 № 1142, от 23.06.2016 № 439, от 29.12.2016 № 1196, от 27.06.2017 № 488, от 26.12.2017 № 1199), следующие изменения:

1.1. строки 4.5, 4.215 признать утратившими силу;

1.2. дополнить строками 4.234, 4.235 следующего содержания:

4.234	ООО «Центр стоматологии «32 Практика»	проспект Комсомольский, 28а	298Л
4.235	ООО «Зеница»	ул. Пушкина, 29	299Л

1.3. строку 5.180 признать утратившей силу;

1.4. строку 5.200 изложить в следующей редакции:

5.200	ООО «Медицинский центр ЭЛКО мед»	ул. Хрустальная, 11	241М
-------	----------------------------------	---------------------	------

1.5. строку 7.17 изложить в следующей редакции:

7.17	МАУДО «Детская музыкальная школа № 5»	ул. Александра Щербакова, 42	40О
------	--	---------------------------------	-----

1.6. строку 8.243 изложить в следующей редакции:

8.243	ООО «Дентал Практик»	ул. Рабоче- Крестьянская, 6	306С
-------	----------------------	--------------------------------	------

1.7. строку 8.294 изложить в следующей редакции:

8.294	ООО «Прима Дента»	ул. Солдатова, 16	361С
-------	-------------------	-------------------	------

1.8. дополнить строкой 8.364 следующего содержания:

8.364	ООО «Мастер-Дент»	ул. Уфимская, 10а	431С
-------	-------------------	-------------------	------

1.9. схемы на листах 241М, 270М, 28О, 40О, 306С, 361С изложить в редакции согласно приложению к настоящему постановлению;

1.10. дополнить схемами на листах 298Л, 299Л, 431С согласно приложению к настоящему постановлению;

1.11. схемы на листах 40Л, 279Л, 220М признать утратившими силу.

2. Департаменту экономики и промышленной политики администрации города Перми направить настоящее постановление в Министерство развития промышленности, предпринимательства и торговли Пермского края в течение 1 месяца со дня официального опубликования настоящего постановления.

3. Настоящее постановление вступает в силу со дня официального опубликования в печатном средстве массовой информации «Официальный бюллетень органов местного самоуправления муниципального образования город Пермь».

4. Управлению по общим вопросам администрации города Перми обеспечить опубликование настоящего постановления в печатном средстве массовой информации «Официальный бюллетень органов местного самоуправления муниципального образования город Пермь».


5. Информационно-аналитическому управлению администрации города Перми разместить (опубликовать) настоящее постановление на официальном сайте муниципального образования город Пермь в информационно-телекоммуникационной сети Интернет.

6. Контроль за исполнением настоящего постановления возложить на первого заместителя главы администрации города Перми Агеева В.Г.

Глава города Перми

A handwritten signature in black ink, appearing to be 'Д.И. Самойлов', written in a cursive style.

Д.И. Самойлов

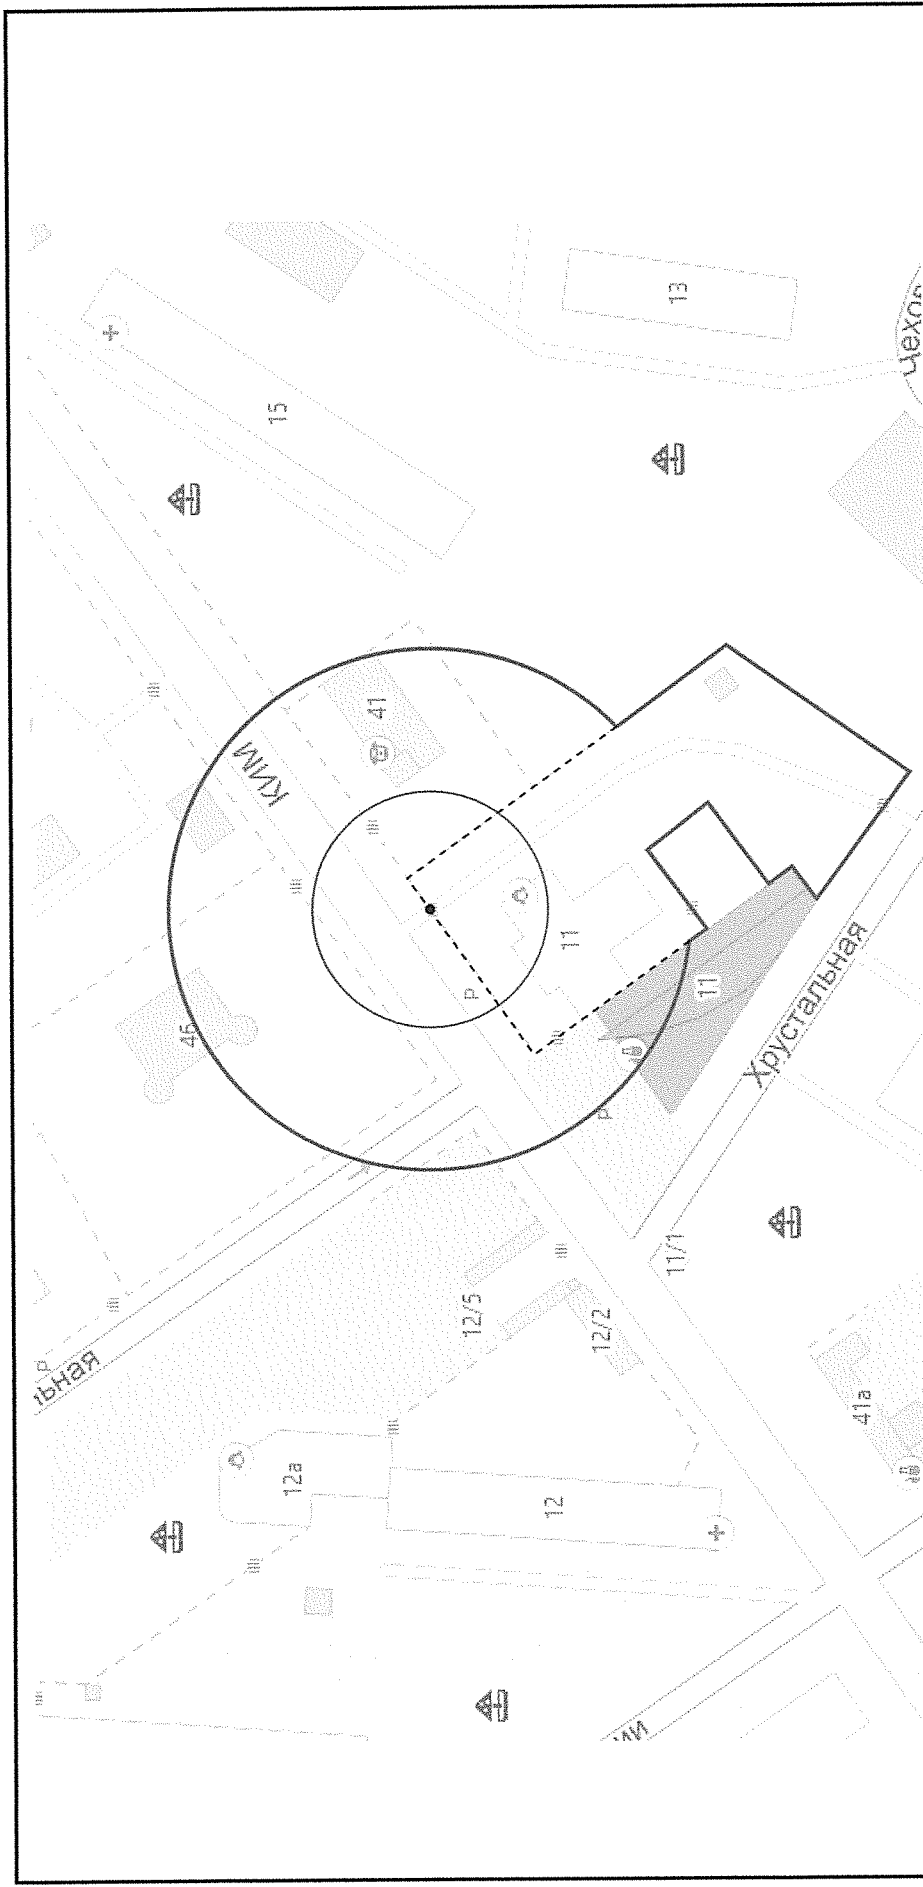

Условные обозначения:

Место входа для посетителей в здание, строение, сооружение, в котором расположены объекты и (или)

вход для посетителей на обособленные территории.

• Для входа шириной до 5 метров


— Для входа шириной 5 метров и более

— Граница прилегающей территории, на которой запрещено размещение предприятий, осуществляющих розничную продажу алкогольной продукции

— Граница прилегающей территории, на которой запрещено размещение предприятий общественного питания, осуществляющих продажу алкогольной продукции

— . . Граница обособленной территории

Категории организаций и объектов:
1. Медицинская организация - 1 шт.

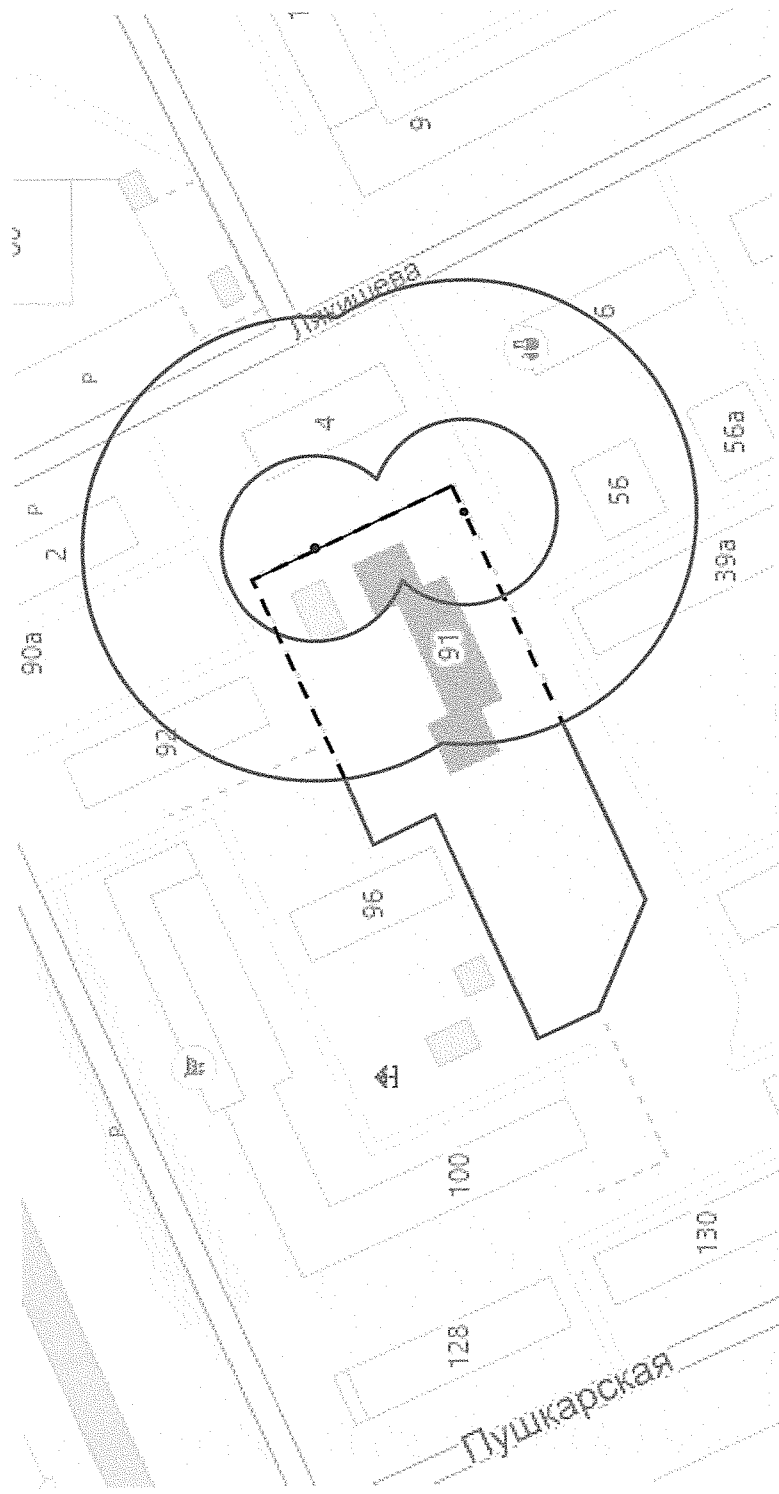

Условные обозначения:

Место входа для посетителей в здание, строение, сооружение, в котором расположены объекты и (или)

вход для посетителей на обособленные территории.

- Для входа шириной до 5 метров


- Для входа шириной 5 метров и более

Граница прилегающей территории, на которой запрещено размещение предприятий, осуществляющих розничную продажу алкогольной продукции

Граница прилегающей территории, на которой запрещено размещение предприятий общественного питания, осуществляющих продажу алкогольной продукции

- Граница обособленной территории

Категории организаций и объектов:
1. Образовательная организация - 1 шт.

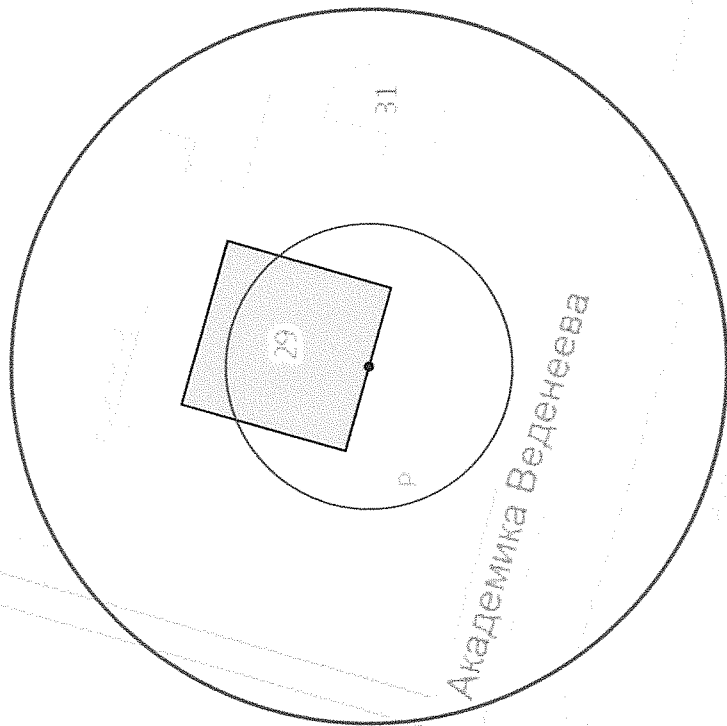

Условные обозначения:

Место входа для посетителей в здание, строение, сооружение, в котором расположены объекты и (или) вход для посетителей на обособленные территории.

- Для входа шириной до 5 метров

— Для входа шириной 5 метров и более

— Граница прилегающей территории, на которой запрещено размещение предприятий, осуществляющих розничную продажу алкогольной продукции


— Граница прилегающей территории, на которой запрещено размещение предприятий общественного питания, осуществляющих продажу алкогольной продукции

— — — Граница обособленной территории

Категории организаций и объектов:
1. Медицинская организация - 1 шт

42

42

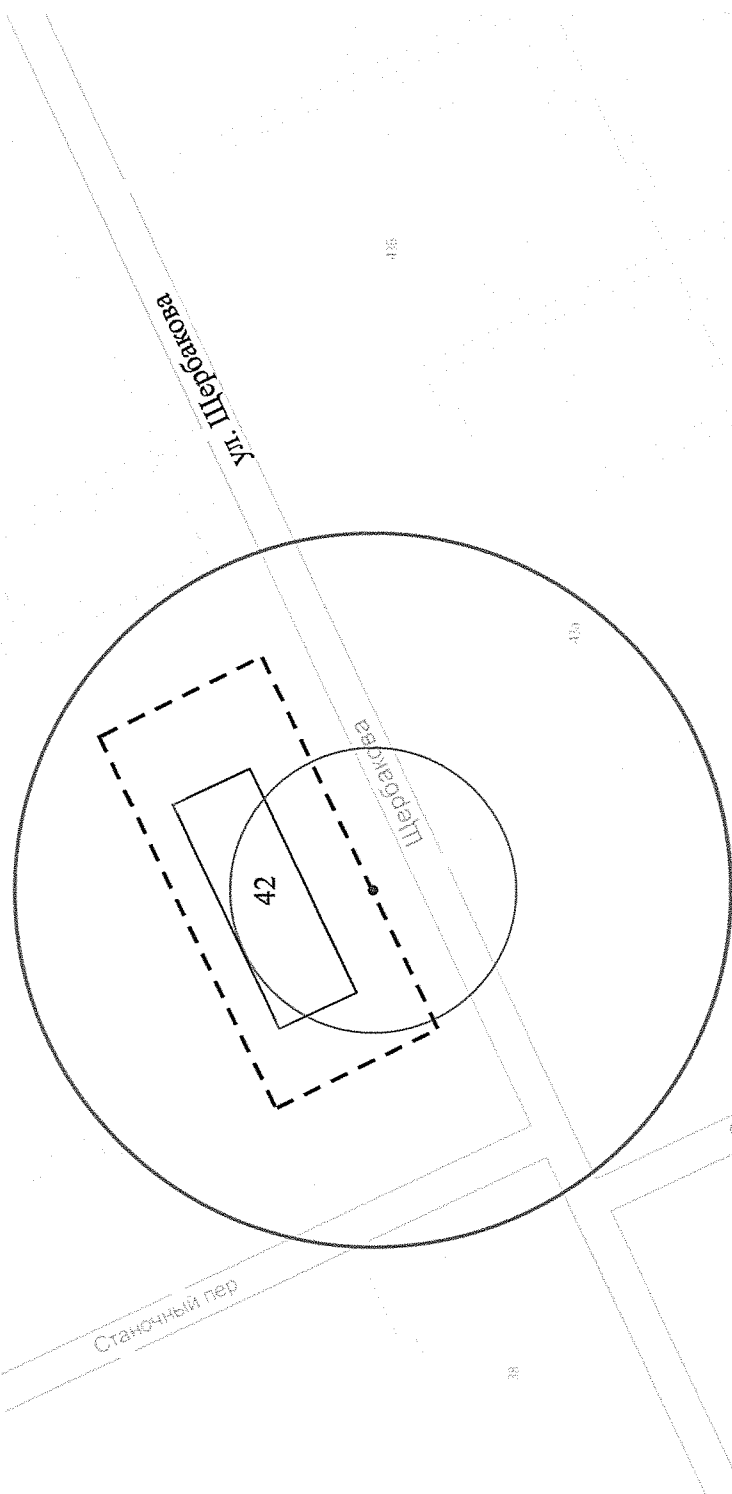

Условные обозначения:

Место входа для посетителей в здание, строение, сооружение, в котором расположены объекты и (или) вход для посетителей на обособленные территории.

- Для входа шириной до 5 метров

— — — Для входа шириной 5 метров и более

— — — Граница прилегающей территории, на которой запрещено размещение предприятий, осуществляющих розничную продажу алкогольной продукции

— — — Граница прилегающей территории, на которой запрещено размещение предприятий общественного питания, осуществляющих продажу алкогольной продукции

— — — Граница обособленной территории


Категории организаций и объектов
1. Детская организация - 1 шт.

Том 7. «Орджоникидзевский район»
ул. Александра Щербакова, 42

Лист

400

М 1:1000

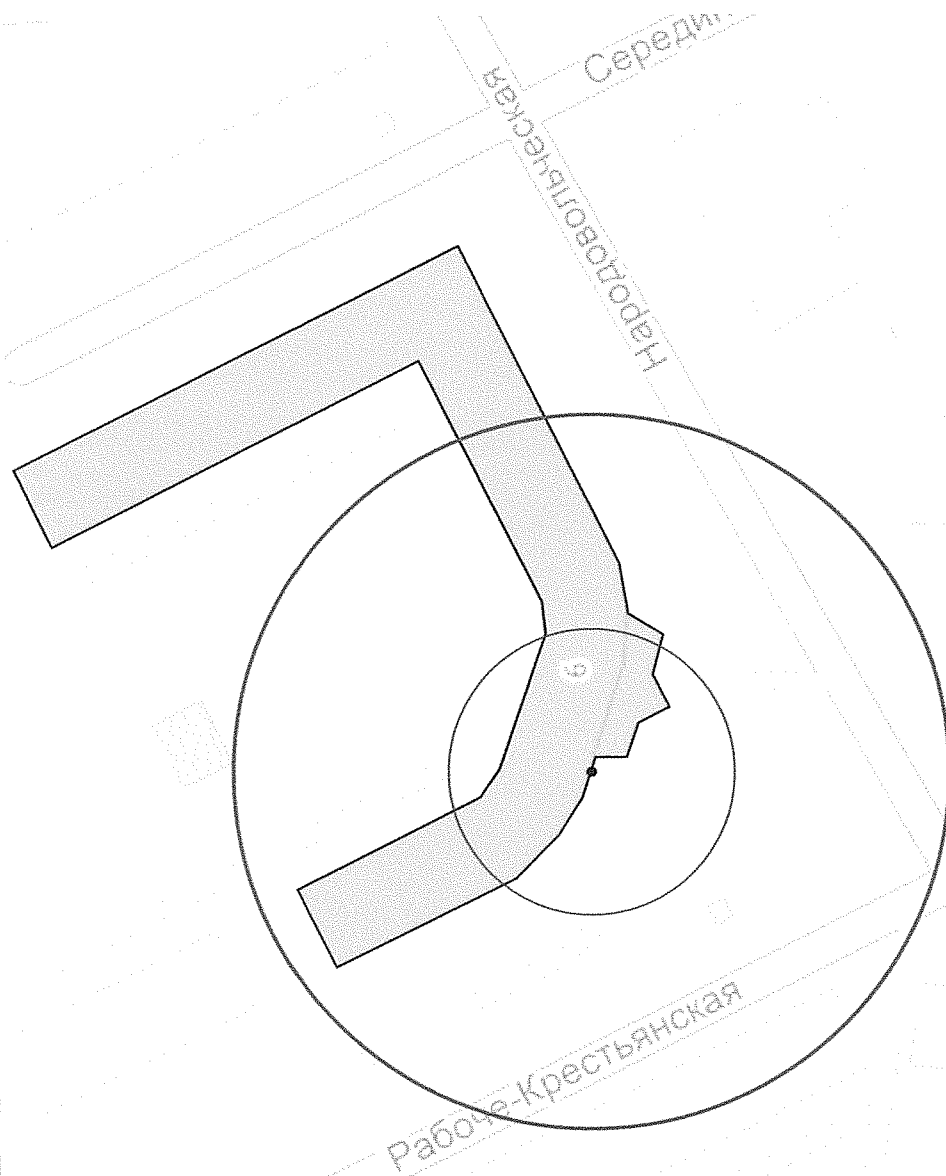

Условные обозначения:

Место входа для посетителей в здание, строение, сооружение, в котором расположены объекты и (или) вход для посетителей на обособленные территории.

• Для входа шириной до 5 метров

— Для входа шириной 5 метров и более

— Граница прилегающей территории, на которой запрещено размещение предприятий, осуществляющих розничную продажу алкогольной продукции

— Граница прилегающей территории, на которой запрещено размещение предприятий общественного питания, осуществляющих продажу алкогольной продукции

— — — Граница обособленной территории


Категории организаций и объектов
1. Медицинская организация - 1 шт.

Том 8. "Свердловский район"
ул. Рабоче-Крестьянская, 6

Лист

306С

М 1:1000

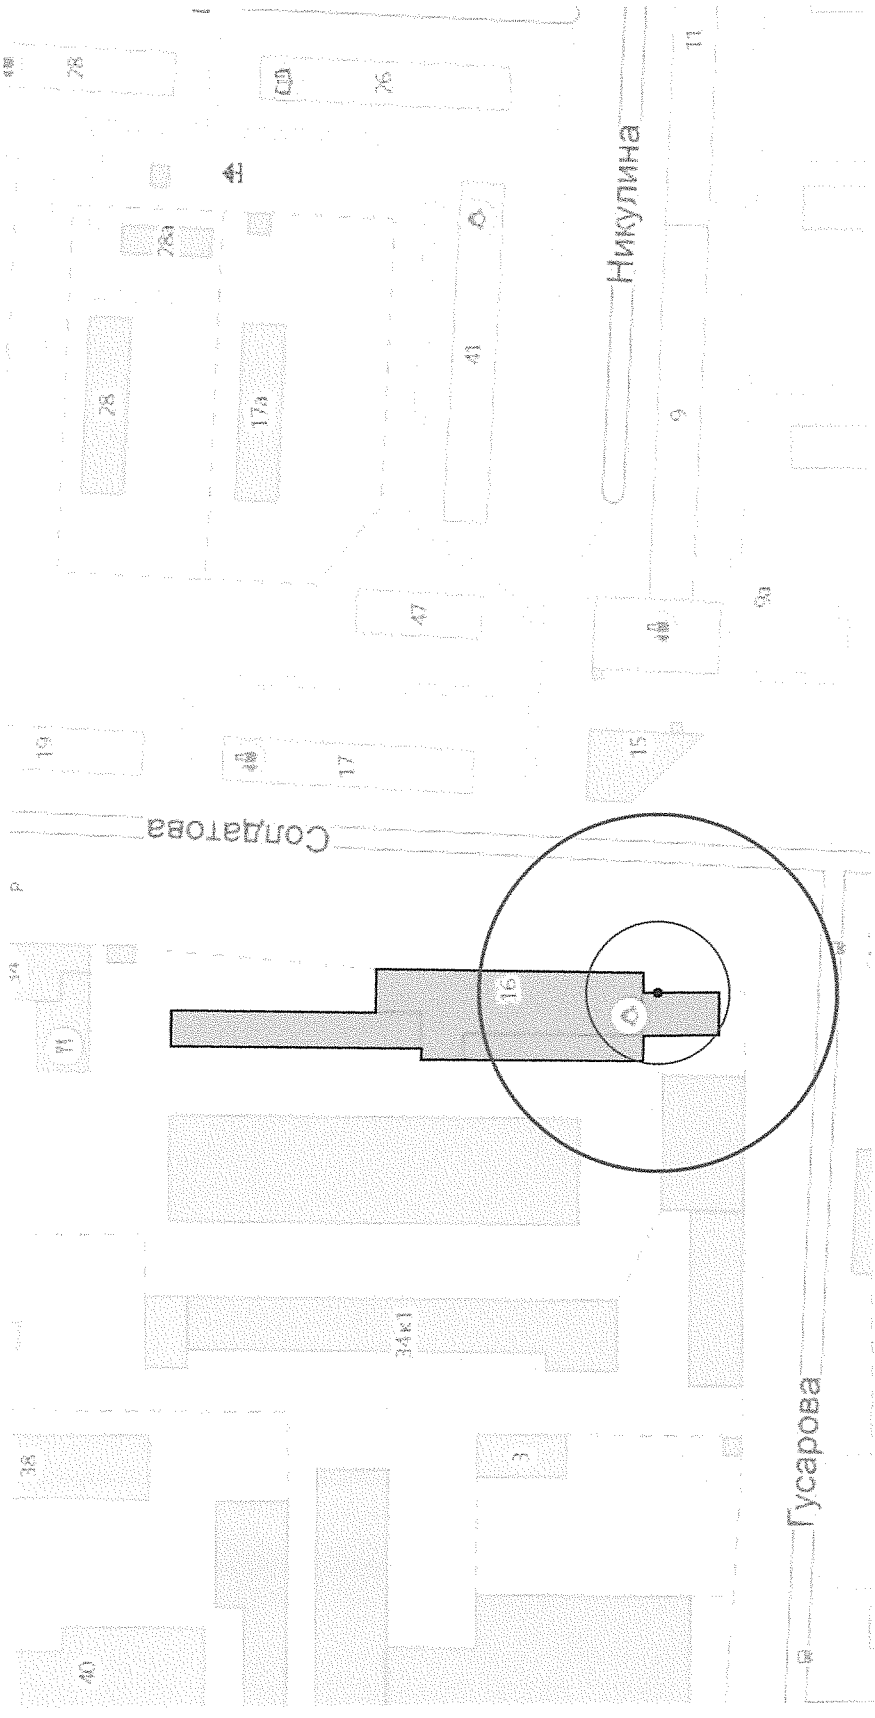

Условные обозначения:


Место входа для посетителей в здание, строение, сооружение, в котором расположены объекты и (или) вход для посетителей на обособленные территории.

- Для входа шириной до 5 метров
- Для входа шириной 5 метров и более
- Граница прилегающей территории, на которой запрещено размещение предприятий, осуществляющих розничную продажу алкогольной продукции
- Граница прилегающей территории, на которой запрещено размещение предприятий общественного питания, осуществляющих продажу алкогольной продукции
- Граница обособленной территории

Категории организаций и объектов:
1. Медицинская организация - 1 шт.

Том 8. "Свердловский район"	Лист	361С
	М 1:2000	

ул. Солдатова, 16

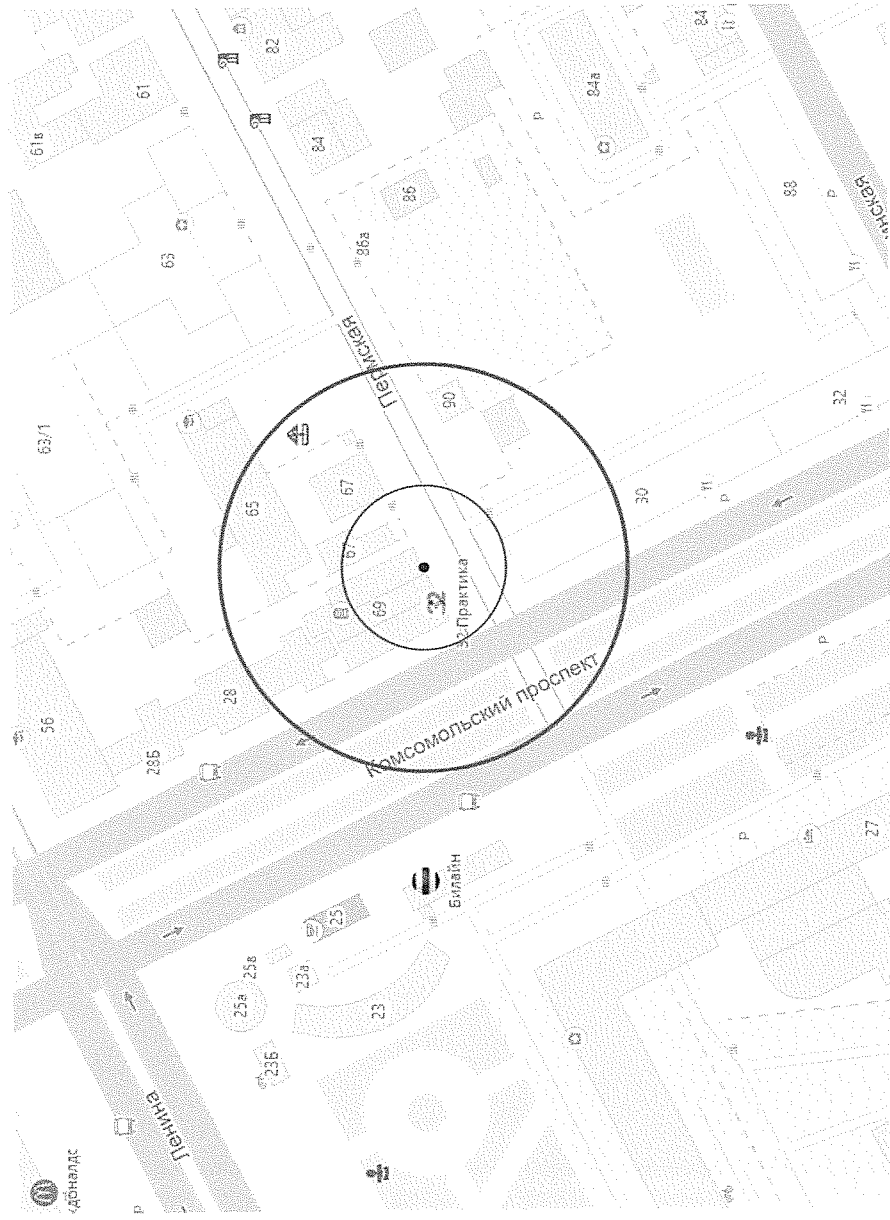

Условные обозначения:

Место входа для посетителей в здание, строение, сооружение, в котором расположены объекты и (или)

вход для посетителей на обособленные территории.

• Для входа шириной до 5 метров


— Для входа шириной 5 метров и более

— Граница прилегающей территории, на которой запрещено размещение предприятий, осуществляющих розничную продажу алкогольной продукции

— Граница прилегающей территории, на которой запрещено размещение предприятий общественного питания, осуществляющих продажу алкогольной продукции

--- Граница обособленной территории

Категории организаций и объектов:
1. Медицинская организация - 1 шт.

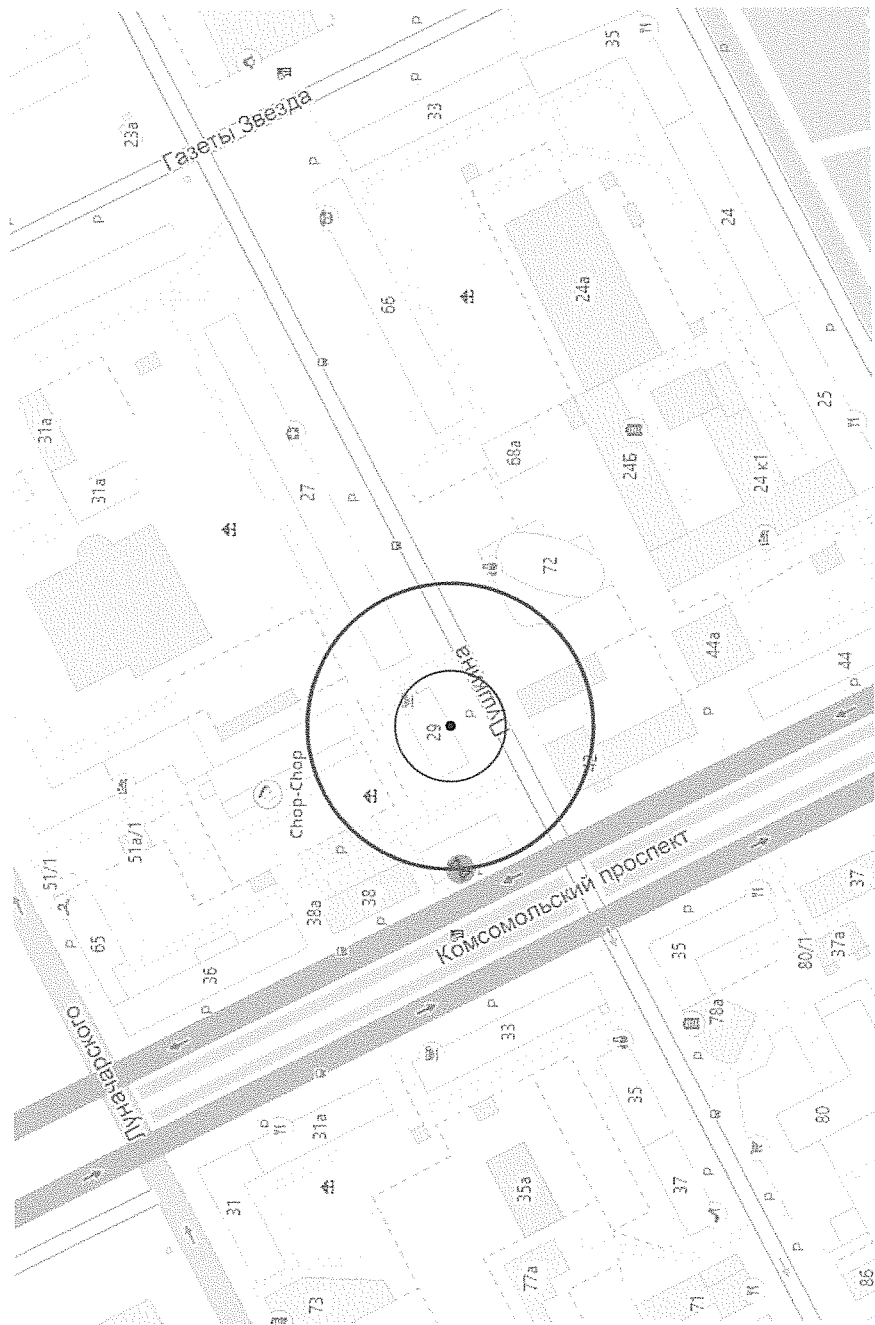


Условные обозначения:

Место входа для посетителей в здание, строение, сооружение, в котором расположены объекты и (или) вход для посетителей на обособленные территории.

- Для входа шириной до 5 метров
- Для входа шириной 5 метров и более
- Граница прилегающей территории, на которой запрещено размещение предприятий, осуществляющих розничную продажу алкогольной продукции
- Граница прилегающей территории, на которой запрещено размещение предприятий общественного питания, осуществляющих продажу алкогольной продукции
- - - Граница обособленной территории

Категории организаций и объектов:
1. Медицинская организация - 1 шт.

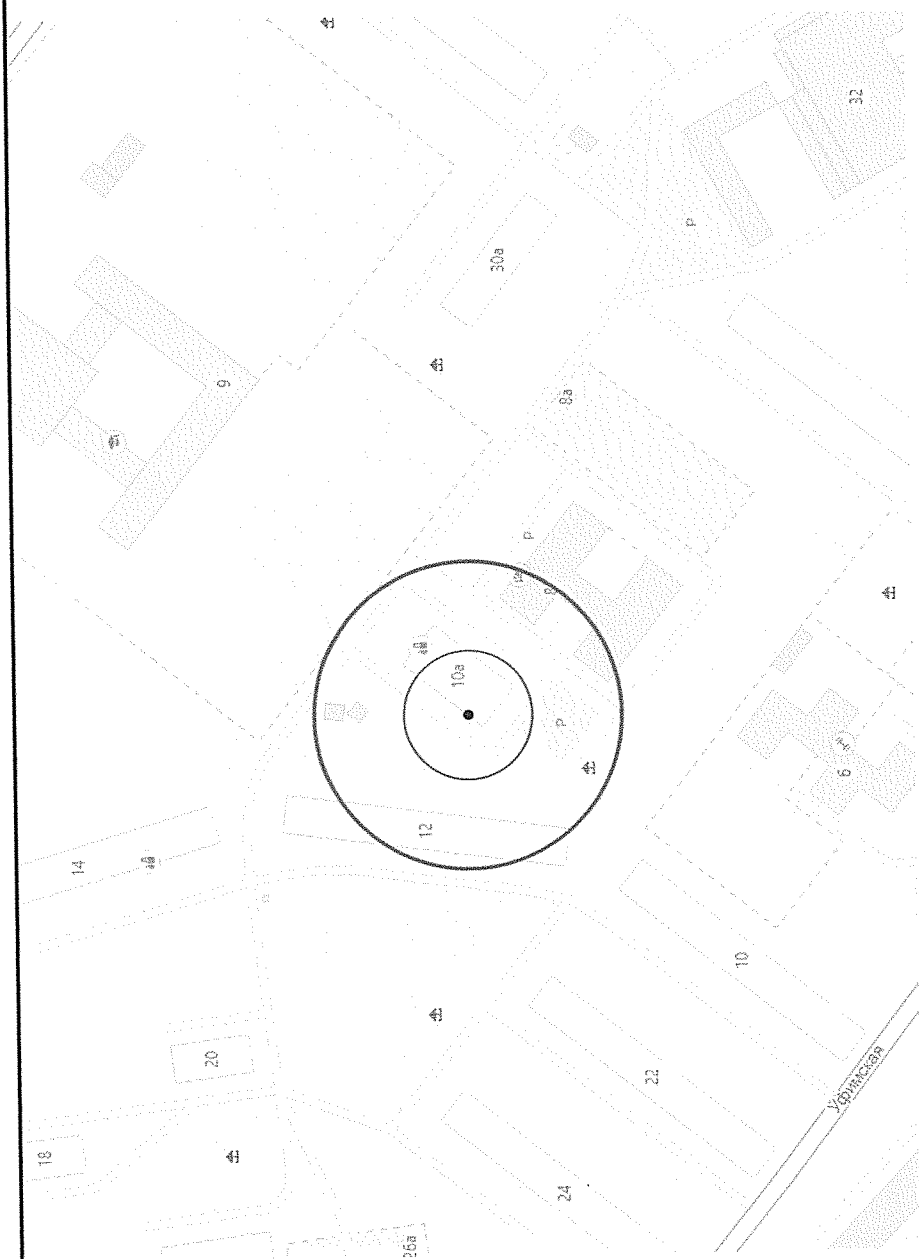

Условные обозначения:

Место входа для посетителей в здание, строение, сооружение, в котором расположены объекты и (или)

вход для посетителей на обособленные территории.

- Для входа шириной до 5 метров
- Для входа шириной 5 метров и более
- Граница прилегающей территории, на которой запрещено размещение предприятий, осуществляющих розничную продажу алкогольной продукции
- Граница прилегающей территории, на которой запрещено размещение предприятий общественного питания, осуществляющих продажу алкогольной продукции
- Граница обособленной территории

Категории организаций и объектов:
1. Медицинская организация - 1 шт.