


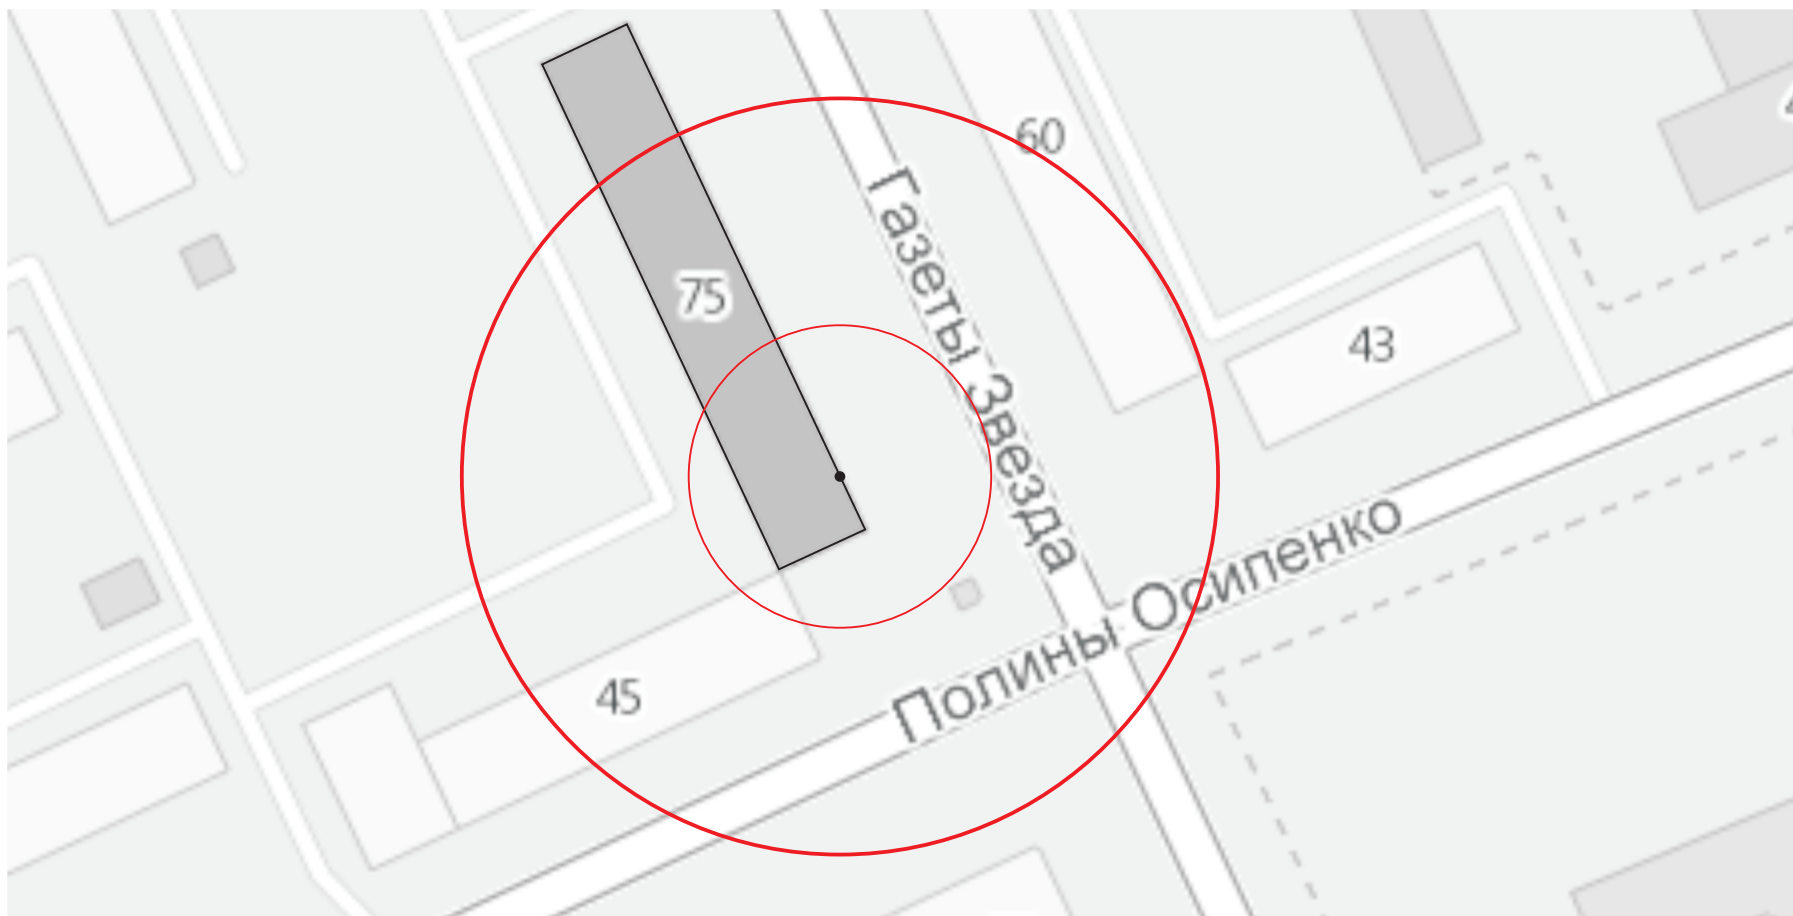

Условные обозначения:

Место входа для посетителей в здание, строение, сооружение, в котором расположены объекты и (или) вход для посетителей на обособленные территории.

- Для входа шириной до 5 метров
- Для входа шириной 5 метров и более
- Граница прилегающей территории, на которой запрещено размещение предприятий, осуществляющих розничную продажу алкогольной продукции
- Граница прилегающей территории, на которой запрещено размещение предприятий общественного питания, осуществляющих продажу алкогольной продукции
- — — Граница обособленной территории

Категории организаций и объектов:
1. Медицинская организация - 1 шт.

Том 8. "Свердловский район"
ул. Газеты Звезда, 75

Лист	121С
М 1:1000	