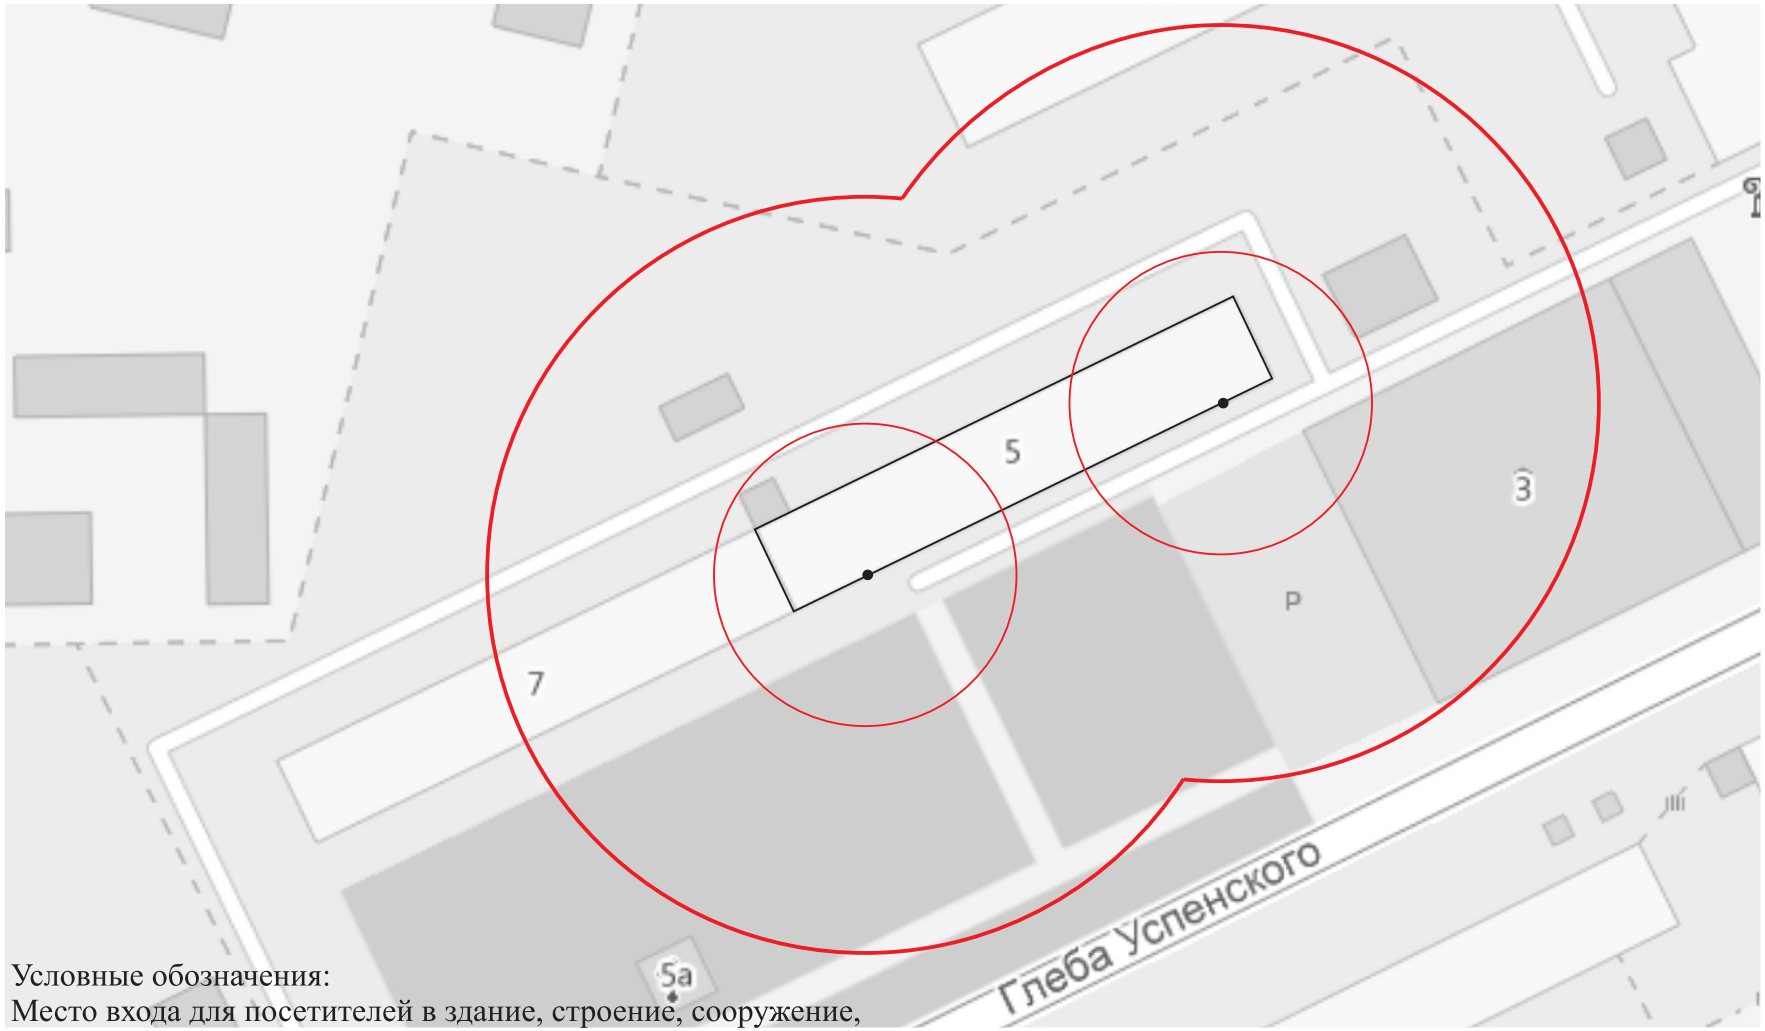


Условные обозначения:
Место входа для посетителей в здание, строение, сооружение, в котором расположены объекты и (или) вход для посетителей на обособленные территории.

- • Для входа шириной до 5 метров
- ▬ Для входа шириной 5 метров и более
- Граница прилегающей территории, на которой запрещено размещение предприятий, осуществляющих розничную продажу алкогольной продукции
- Граница прилегающей территории, на которой запрещено размещение предприятий общественного питания, осуществляющих продажу алкогольной продукции
- Граница обособленной территории

Категории организаций и объектов:
1. Медицинская организация - 2шт.

Том 8. “Свердловский район” ул. Глеба Успенского, 5	Лист	153С
	М 1:1000	