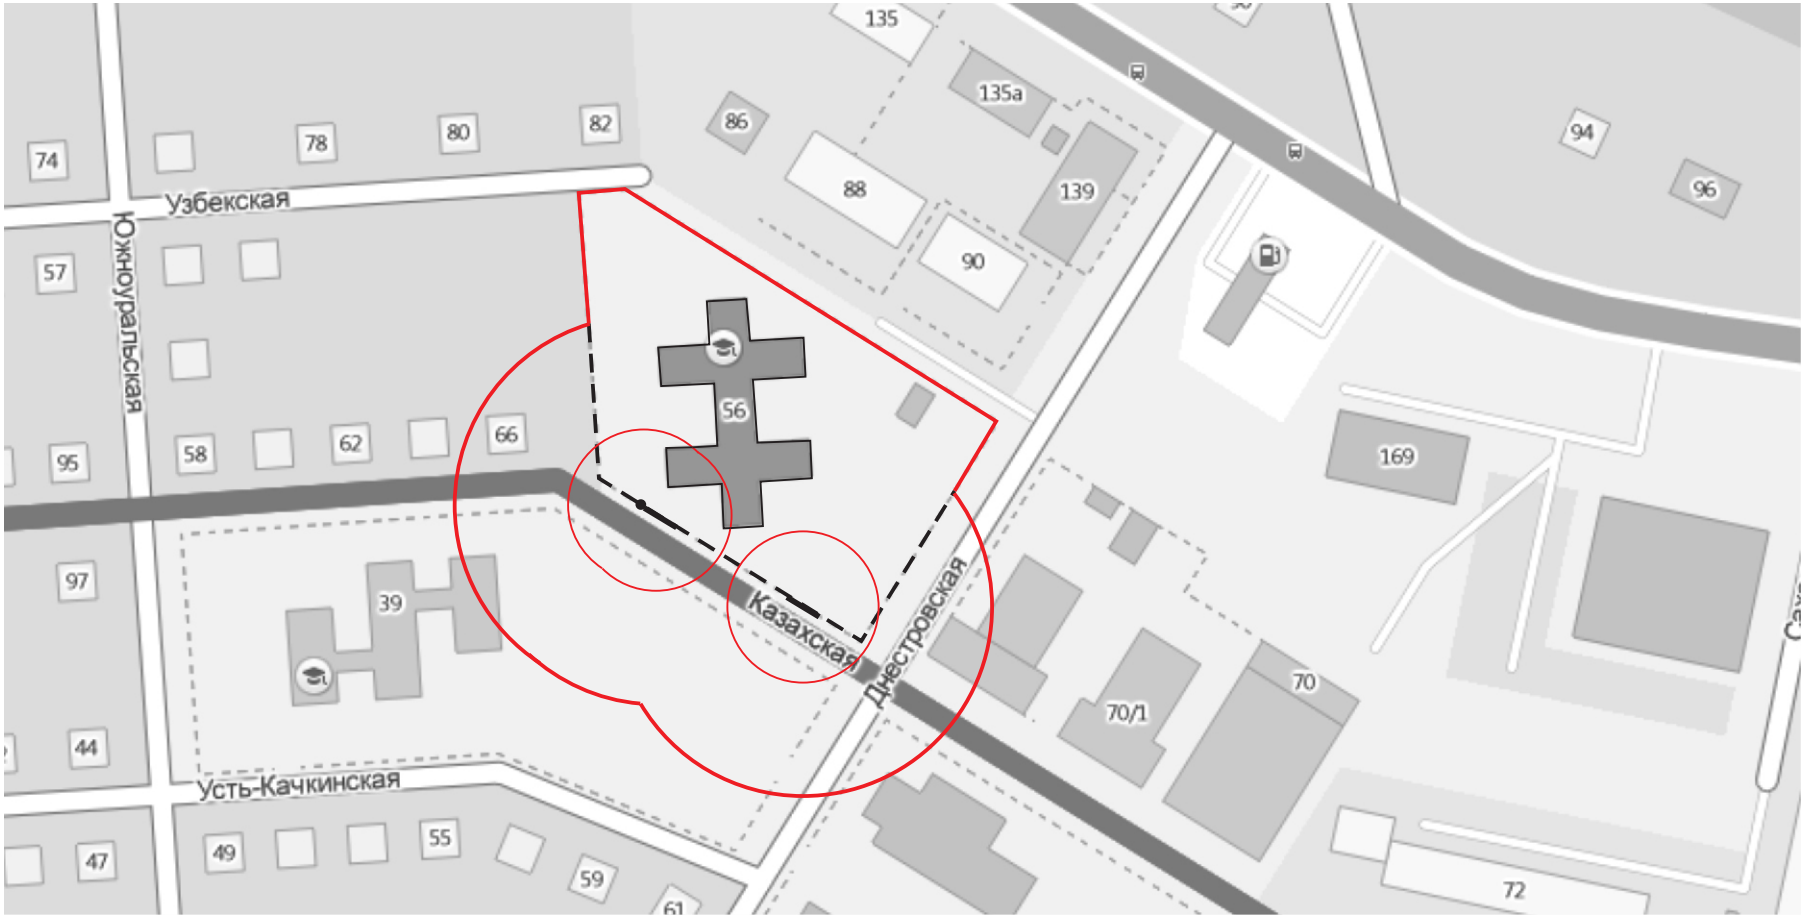

Условные обозначения:
Место входа для посетителей в здание, строение, сооружение, в котором расположены объекты и (или) вход для посетителей на обособленные территории.

- • Для входа шириной до 5 метров
- ▬ Для входа шириной 5 метров и более
- Граница прилегающей территории, на которой запрещено размещение предприятий, осуществляющих розничную продажу алкогольной продукции
- Граница прилегающей территории, на которой запрещено размещение предприятий общественного питания, осуществляющих продажу алкогольной продукции
- – – - Граница обособленной территории

Категории организаций и объектов:
1. Образовательная организация - 1шт.
2. Детская организация - 1шт.
2. Медицинская организация - 1шт.

Том 8. “Свердловский район” ул. Казахская, 56	Лист	174С
	М 1:2000	