



**АДМИНИСТРАЦИЯ
ГОРОДА КИЗЕЛА**

ул. Луначарского, 19, г. Кизел
Пермский край, 618350
тел.(34255) 44652, факс (34255) 43822
E-mail: Kizeladm@rambler.ru
ОГРН 1185958069329
ИНН/КПП 5911079974/591101001

Заместителю председателя
Правительства - министру
промышленности,
предпринимательства и торговли
Пермского края

Чибисову А.В.

22.08.2023 № СЭД-255-01-24-1619


На № _____ от _____

**О направлении Схемы размещения
нестационарных торговых объектов**

Согласно абзацу 2 пункта 3.10 Порядка разработки и утверждения схемы размещения нестационарных торговых объектов, утверждённого постановлением Правительства Пермского края от 28 ноября 2017 г. № 966-п, с целью актуализации сведений, направляем утвержденную схему размещения нестационарных торговых объектов на территории г. Кизела.

Глава города Кизела

Казанцева М.В.
(34255) 44642

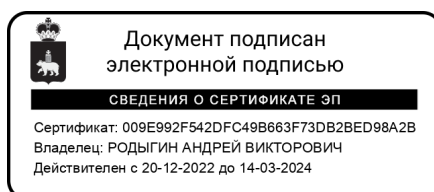

А.В. Родыгин





АДМИНИСТРАЦИЯ ГОРОДСКОГО ОКРУГА «ГОРОД КИЗЕЛ»
ПОСТАНОВЛЕНИЕ

16.08.2023

№ 325

О внесении изменений в постановление администрации города Кизела от 17.04.2019 № 272 «Об утверждении Схемы размещения нестационарных торговых объектов на территории города Кизела»

В соответствии с постановлением Правительства Пермского края от 28.11.2017 № 966-п «Об утверждении Порядка разработки и утверждения схемы размещения нестационарных торговых объектов», руководствуясь п.11 ч.2 ст.44, п.12 ч.5 ст.46, ст.55 Устава городского округа «Город Кизел» Пермского края, администрация города Кизела

ПОСТАНОВЛЯЕТ:

1. Внести в Постановление администрации города Кизела от 17.04.2019 № 272 «Об утверждении Схемы размещения нестационарных торговых объектов на территории города Кизела» (в ред. от 18.05.2022 № 219) следующие изменения:

1.1. Схему размещения нестационарных торговых объектов на территории города Кизела (Приложение 1) дополнить строкой 32 в следующей редакции:

1	2	3	4	5	6	7	8	9	10
32	Ул. Советская, к северу от дома 32	Павильон	Непродовольственные товары	15	15	Город Кизел	-	частный	5 лет

1.2. В схеме размещения нестационарных торговых объектов на территории города Кизела (Приложение 1) строку 31 изложить в следующей редакции:

1	2	3	4	5	6	7	8	9	10
31	Ул. Борчанинова, напротив больницы	Павильон	Мясо и мясная продукция	69	69	Город Кизел	-	частный	18.01.2022-17.01.2027

1.3. В графической части Схемы размещения нестационарных торговых объектов на территории города Кизела (Приложение 2) заменить Лист 9 прилагаемым листом 9 в новой редакции

2. Обнародовать постановление в МБУ «Кизеловская библиотека» и разместить на официальном сайте администрации города Кизела.

3. Настоящее постановление вступает в силу с момента обнародования.

4. Контроль за исполнением настоящего постановления оставляю за собой.

Глава города Кизела

А.В.Родыгин



КП-постановление № 325 от 16.08.2023, лг



Приложение 1
к постановлению администрации
городского округа "Город Кизел"
от 16.08.2023 № 325

УТВЕРЖДЕНА
постановлением администрации
города Кизела от 17.04.2019 № 272

СХЕМА
размещения нестационарных торговых объектов
на территории _____города Кизела_____
(наименование муниципального образования Пермского края)



Учетный номер нестационарного торгового объекта	Адресные ориентиры нестационарного торгового объекта/территориальная зона/район	Вид нестационарного торгового объекта	Специализация	Площадь нестационарного торгового объекта	Площадь земельного участка	Собственник земельного участка, на котором расположен нестационарный торговый объект	Кадастровый номер земельного участка, здания, строения, сооружения, на (в) котором расположен нестационарный торговый объект (при наличии)	Статус нестационарного торгового объекта (муниципальный/частный)	Срок размещения
1	2	3	4	5	6	7	8	9	10
1	ул.Микова, 12	Павильон	Хлеб, хлебобулочные и кондитерские изделия	72	80	Город Кизел	59:06:0105010:11	частный	5 лет
2 Исключена Постановлением администрации города Кизела № 219 от 18.05.2022г	в 19 м. к югу от д. 18 ул. Советская	Павильон	Овощи и фрукты	8	53	Город Кизел	59:06:0103033:38	частный	5 лет
3 Исключена Постановлением администрации города Кизела № 219 от 18.05.2022г	в 22,5 м. к югу от д.18 ул.Советская	Павильон	Хлеб, хлебобулочные и кондитерские изделия	16	53	Город Кизел	59:06:0103033:44	частный	5 лет



4 Исключена Постановле нием администра ции города Кизела № 680 от 15.11.2019г	ул.Ю.Коммунаров 40/2	Павильон	Цветы и другие растения	39	81	Город Кизел	59:06:0103071:2	частный	5 лет
5	в 10 м от ул.Ю. Коммунаров, 40/2	Павильон	Овощи и фрукты	16	45	Город Кизел	-	частный	5 лет
6	ул. Энгельса, 74	Павильон	Непродовольственные товары	43	58	Город Кизел	59:06:0103119:16	частный	5 лет
7	ул. Борьбы, 86	Павильон	Хлеб, хлебобулочные и кондитерские изделия	34	70	Город Кизел	-	частный	5 лет
8	ул. Борьбы, 84	Павильон	Овощи и фрукты	18	44	Город Кизел	-	частный	21.07.2020- 20.07.2025
9	к северо-востоку в 14м от дома № 86 по ул.Борьбы	Павильон	"Хлеб, хлебобулочные и кондитерские изделия"	60	90	Город Кизел	-	частный	10.03.2021- 09.03.2026
10	Ул.Крупской у рынка	Павильон	Рыба и морепродукты	46	77	Город Кизел	-	частный	5 лет
11	Ул.Крупской у рынка	Павильон	Хлеб, хлебобулочные и кондитерские изделия	68	101	Город Кизел	-	частный	5 лет
12	К северу от дома № 84 по ул. Энгельса	Киоск	Хлеб, хлебобулочные и кондитерские изделия	8	22	Город Кизел	-	частный	5 лет
13	К северу от дома № 84 по ул. Энгельса	Павильон	Овощи и фрукты	9	9	Город Кизел	-	частный	5 лет
14	К северу от дома № 84 по ул. Энгельса	Павильон	Хлеб, хлебобулочные и кондитерские изделия	37	56	Город Кизел	-	частный	5 лет
15	Ул. Володарского, напротив дома № 41	Павильон	Хлеб, хлебобулочные и кондитерские изделия	42	108	Город Кизел	-	частный	5 лет
16	Ул.Володарского, 41	Павильон	Овощи и фрукты	20	25	Город Кизел	-	частный	5 лет



17 Исключена Постановле нием администра ции города Кизела № 219 от 18.05.2022г	К югу в 24 м. от дома № 82 по ул. Энгельса	Павильон	Овощи и фрукты	22	44	Город Кизел	59:06:0103125:25	частный	5 лет
18 Исключена Постановле нием администра ции города Кизела № 219 от 18.05.2022г	К югу от в 24 м. от дома № 82 по ул. Энгельса	Павильон	Непродовольственные товары	22	43	Город Кизел	59:06:0103125:23	частный	5 лет
19	в 10 м к северо- востоку от дома № 50 по ул.Пролетарская.	Павильон	Хлеб, хлебобулочные и кондитерские изделия	16	77	Город Кизел	-	частный	5 лет
20 Исключена Постановле нием администра ции города Кизела № 219 от 18.05.2022г	к северу в 12 м. от дома № 4 по ул. Ленина	Павильон	Овощи и фрукты	8	48	Город Кизел	59:06:0103021:13	частный	5 лет
21	к северу в 10 м. от дома № 34 по ул.Советская	Киоск	Хлеб, хлебобулочные и кондитерские изделия	15	24	Город Кизел	-	частный	26.06.2019- 26.06.2024




22 Исключена Постановле нием администра ции города Кизела № 219 от 18.05.2022г	К северо-востоку от дома № 3 по ул. Ленина	Киоск	Печать	12	20	Город Кизел	59:06:0103014:60	частный	5 лет
23 Исключена Постановле нием администра ции города Кизела № 219 от 18.05.2022г	В 32 м. к востоку от дома № 42 по ул. Ленина	Павильон	Овощи и фрукты	18	53	Город Кизел	59:06:0103095:82	частный	5 лет
24	К югу в 28 м. от дома № 38 по ул. Пролетарская	Павильон	"Хлеб, хлебобулочные и кондитерские изделия"	18	52	Город Кизел	-	частный	5 лет
25 Исключена Постановле нием администра ции города Кизела № 499 от 24.12.2020	К северу в 14 м от дома № 40 по ул.Ленина	Павильон	"Молоко и молочная продукция"	24	61	Город Кизел	59:06:0103081:1095	частный	5 лет
26	К югу в 15 м от дома № 44 по ул.Пролетарская	Павильон	Хлеб, хлебобулочные и кондитерские изделия	24	89	Город Кизел	59:06:0103092:22	частный	5 лет
27	Ул. Луначарского, напротив дома № 16	Киоск	Быстрое питание (готовая еда)	9	22	Город Кизел	-	частный	5 лет
28	Ул. Советская	Павильон	Непродовольственные товары	40	40	Город Кизел	-	частный	17.09.2019- 17.09.2024



29 Исключена Постановле нием администра ции города Кизела № 499 от 24.12.2020	Ул. Советская	Павильон	Мясо и мясная продукция	36	36	Город Кизел	-	частный	5 лет
30	Ул. Пролетарская	Павильон	Овощи и фрукты	84	136	Город Кизел	-	частный	22.01.2020- 21.01.2025
31	Ул. Борчанинова, напротив больницы	Павильон	Мясо и мясная продукция	69	69	Город Кизел	-	частный	18.01.2022- 17.01.2027
32	Ул. Советская, к северу от дома 32	Павильон	Непродовольственные товары	15	15	Город Кизел	-	частный	5 лет



**Графическая часть
схемы размещения нестационарных торговых объектов,
расположенных на земельных участках, в зданиях, строениях, сооружениях,
находящихся в государственной и муниципальной собственности города Кизела**

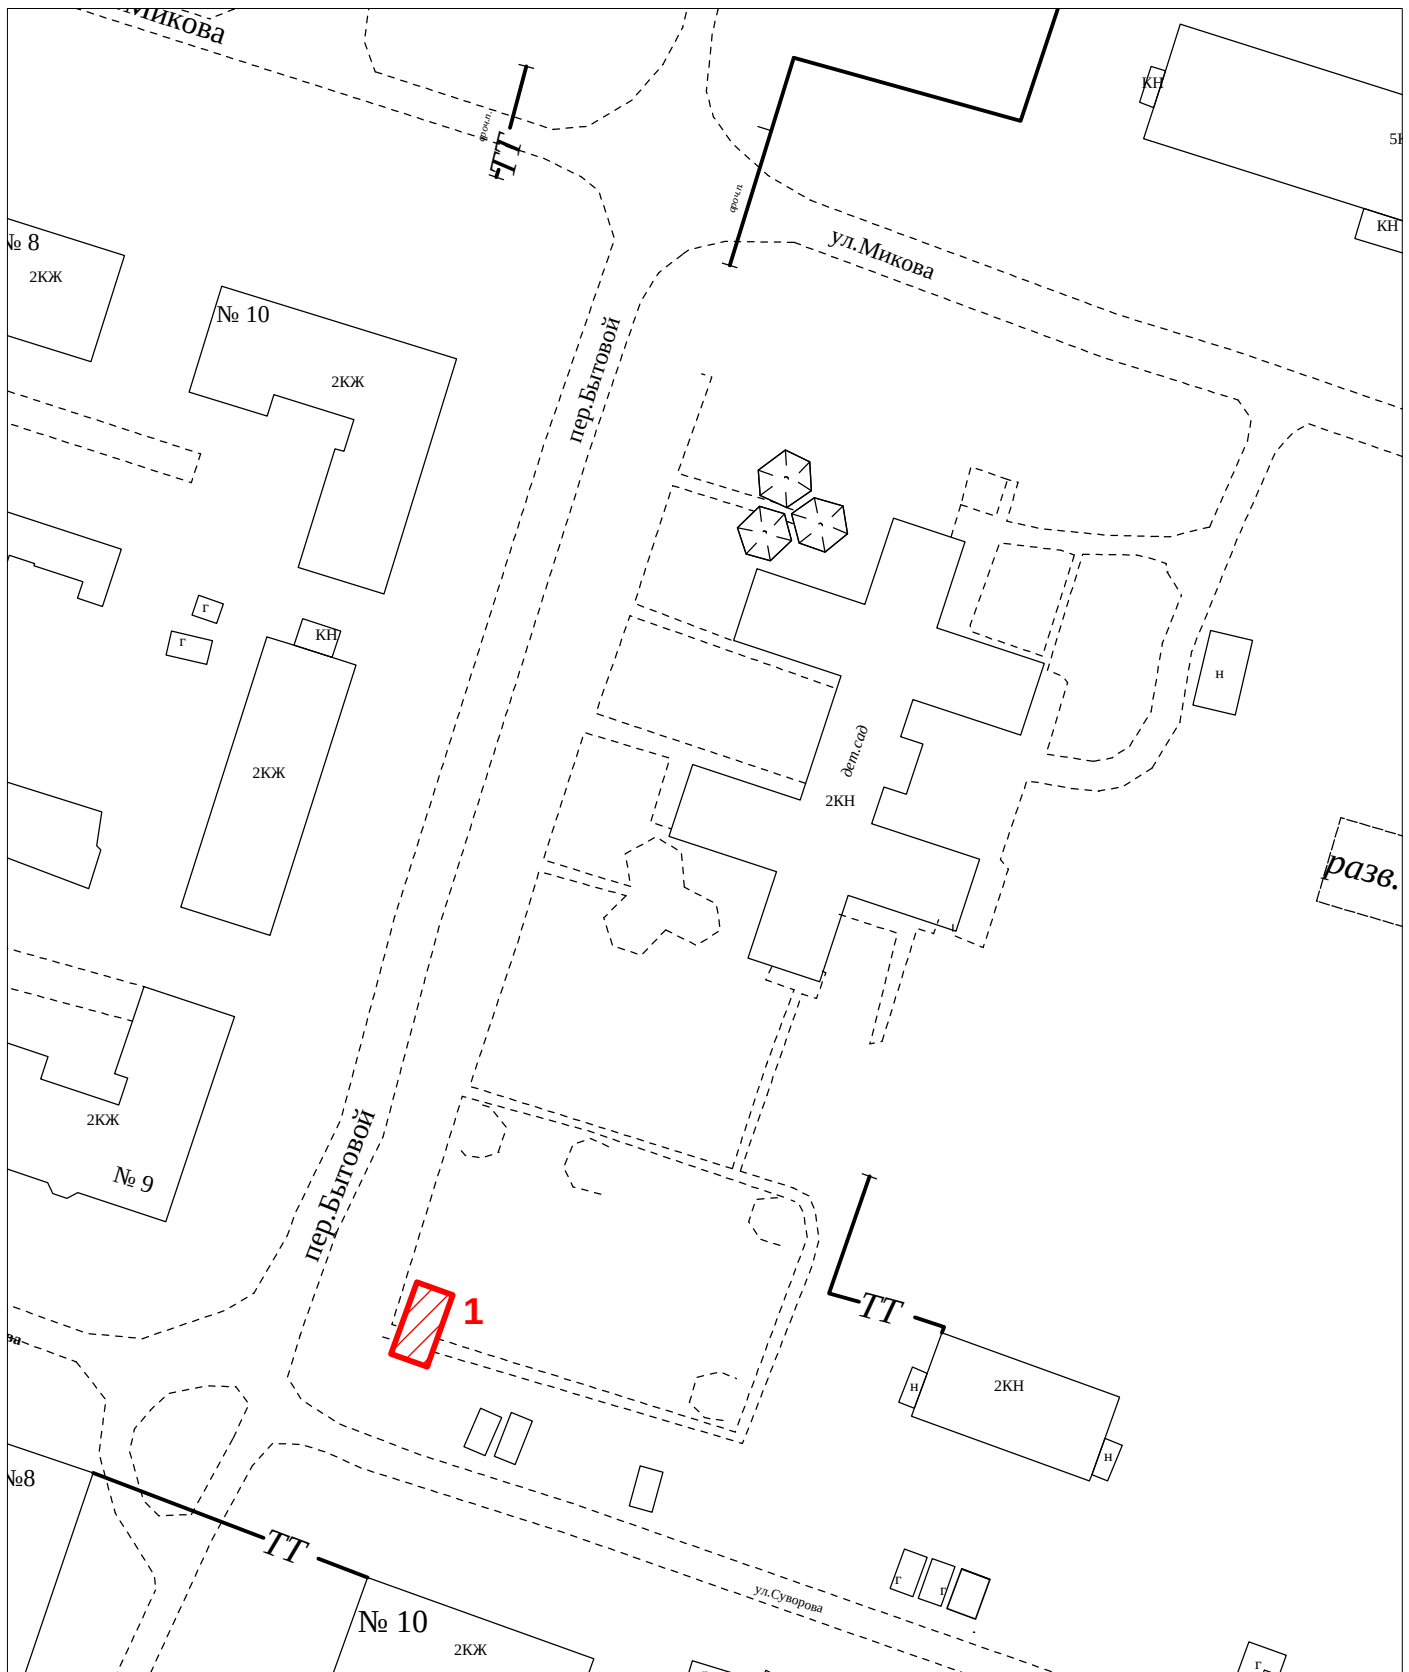


масштаб 1:1000






Исключен Постановлением
администрации города Кизела
№ 219 от 18.05.2022



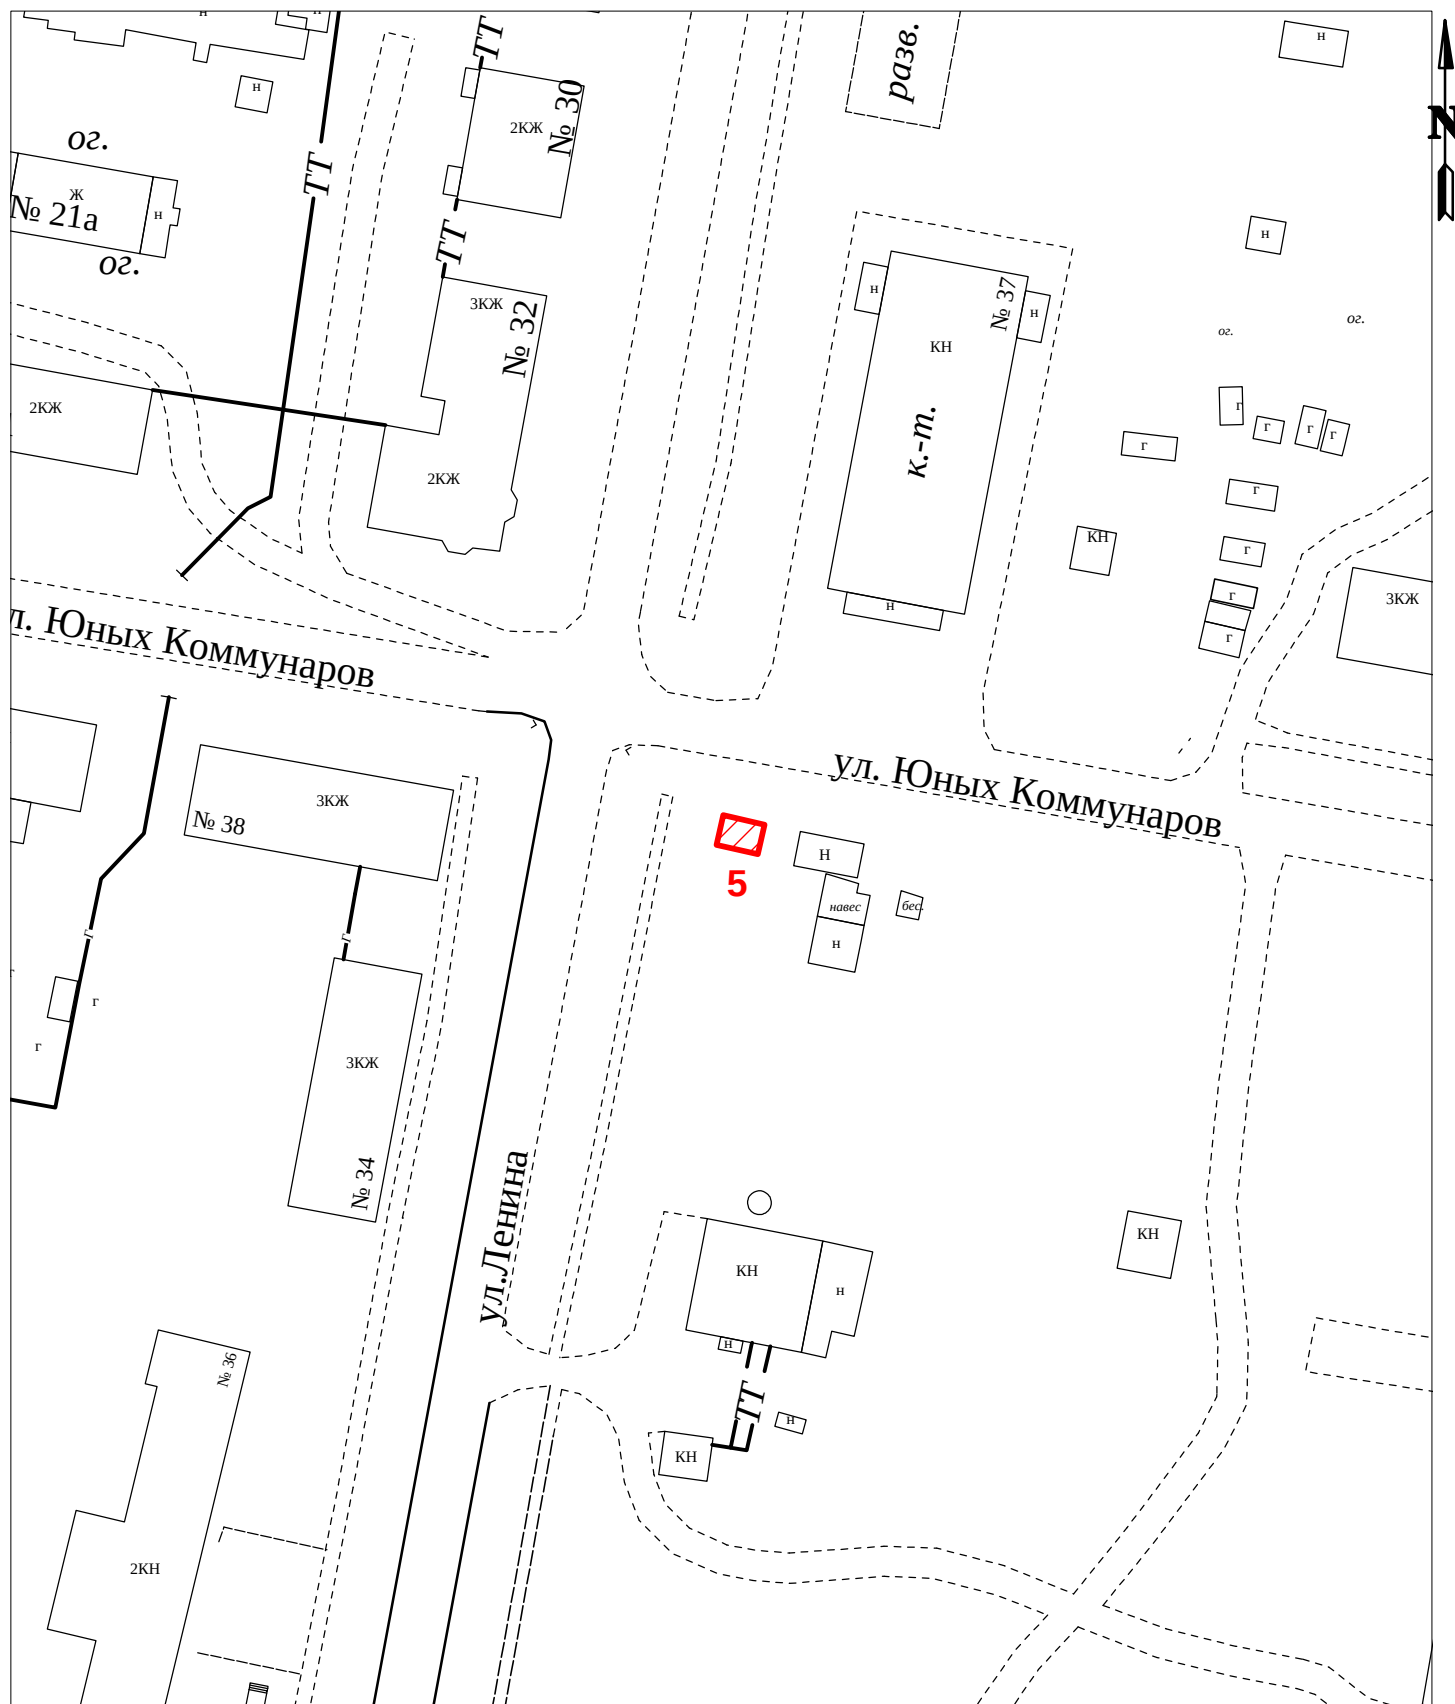

масштаб 1:1000




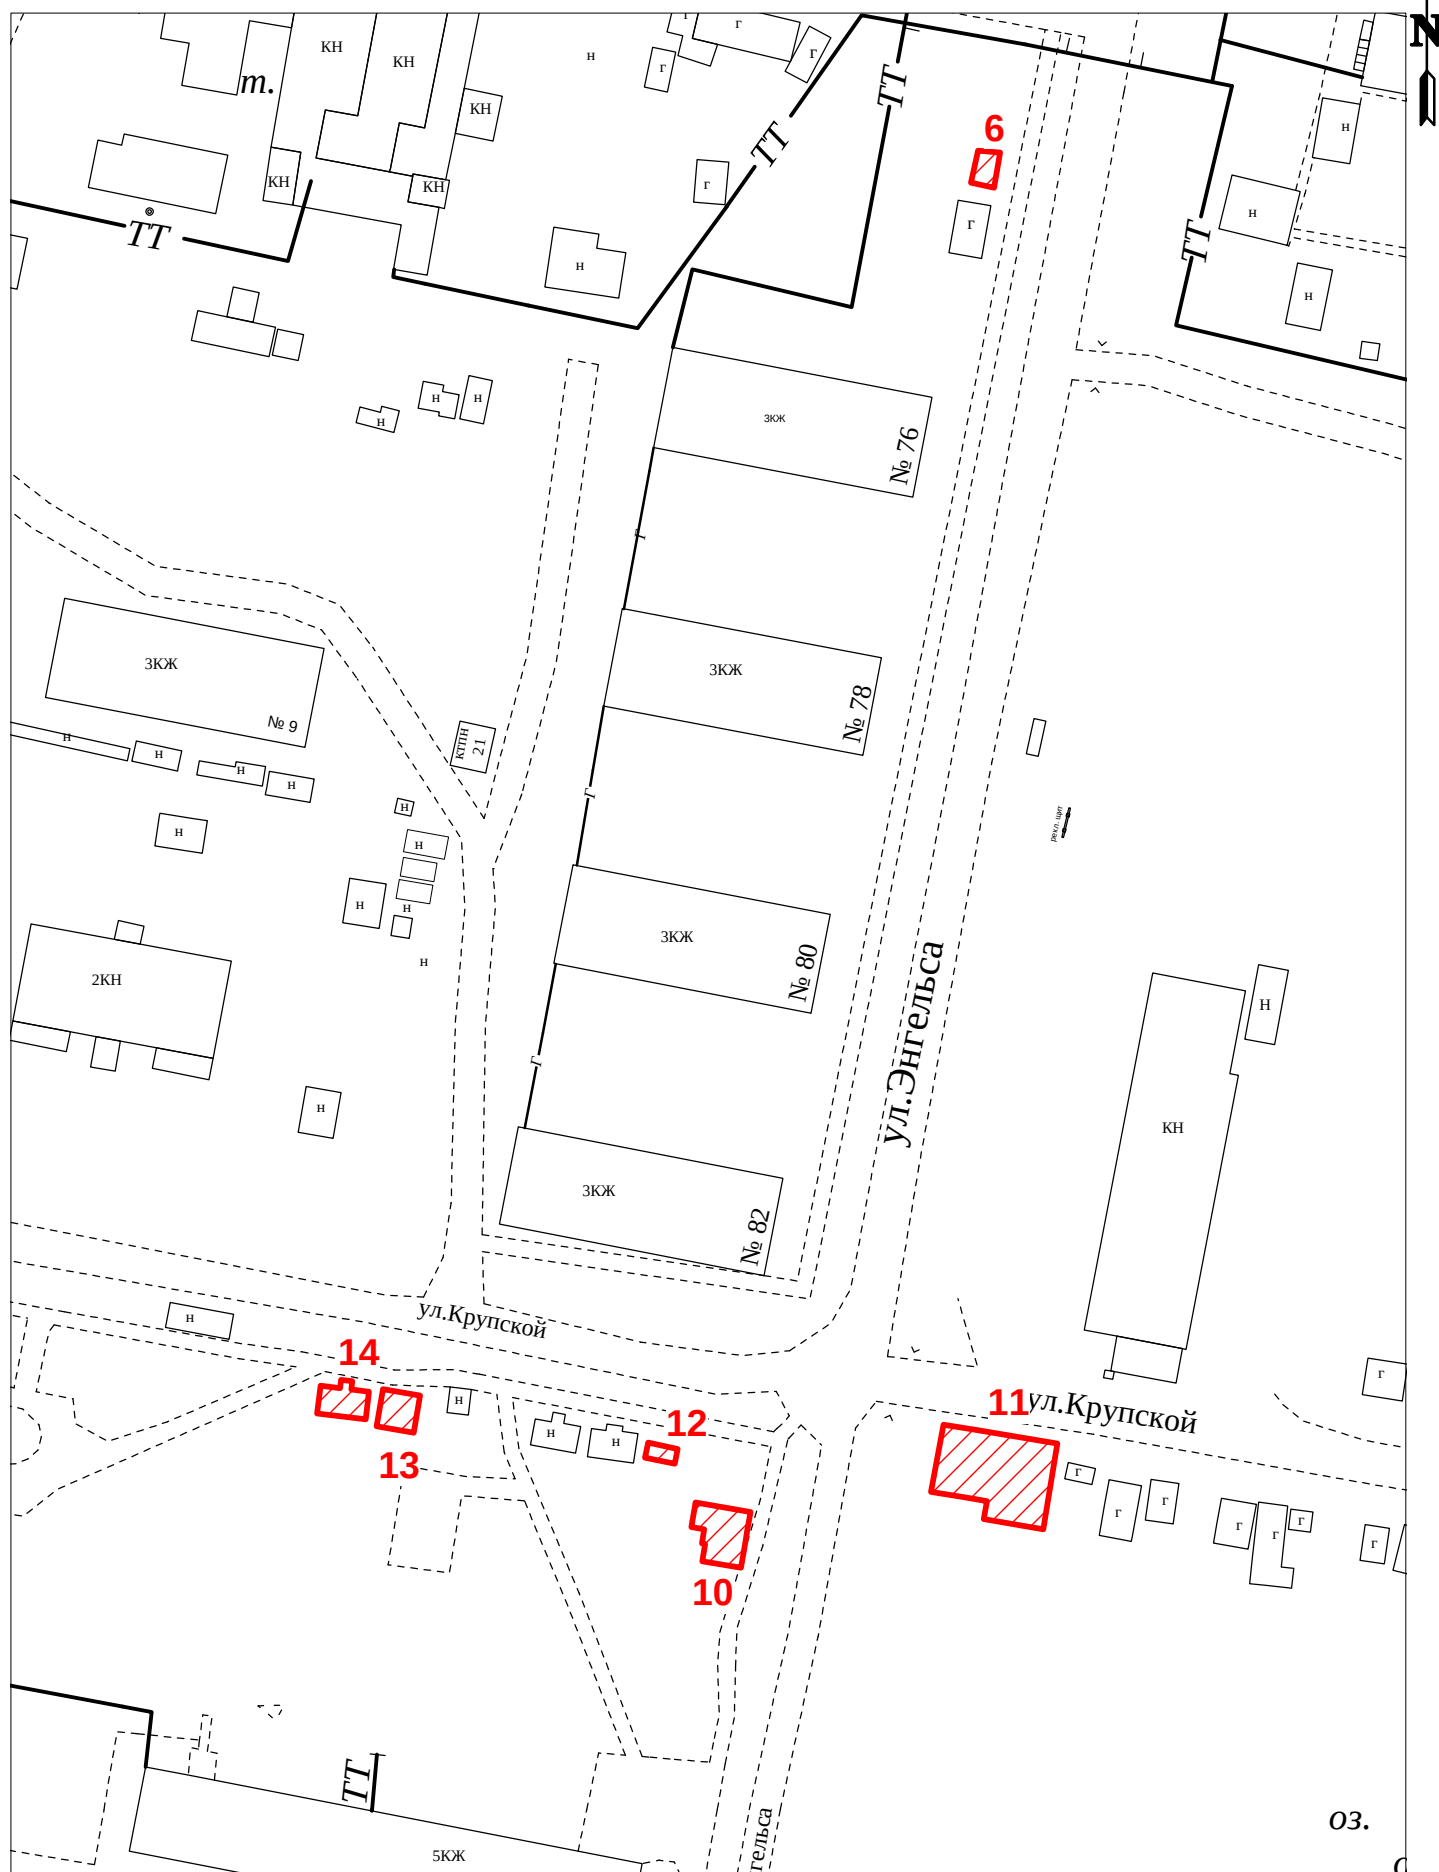

масштаб 1:1000


03.



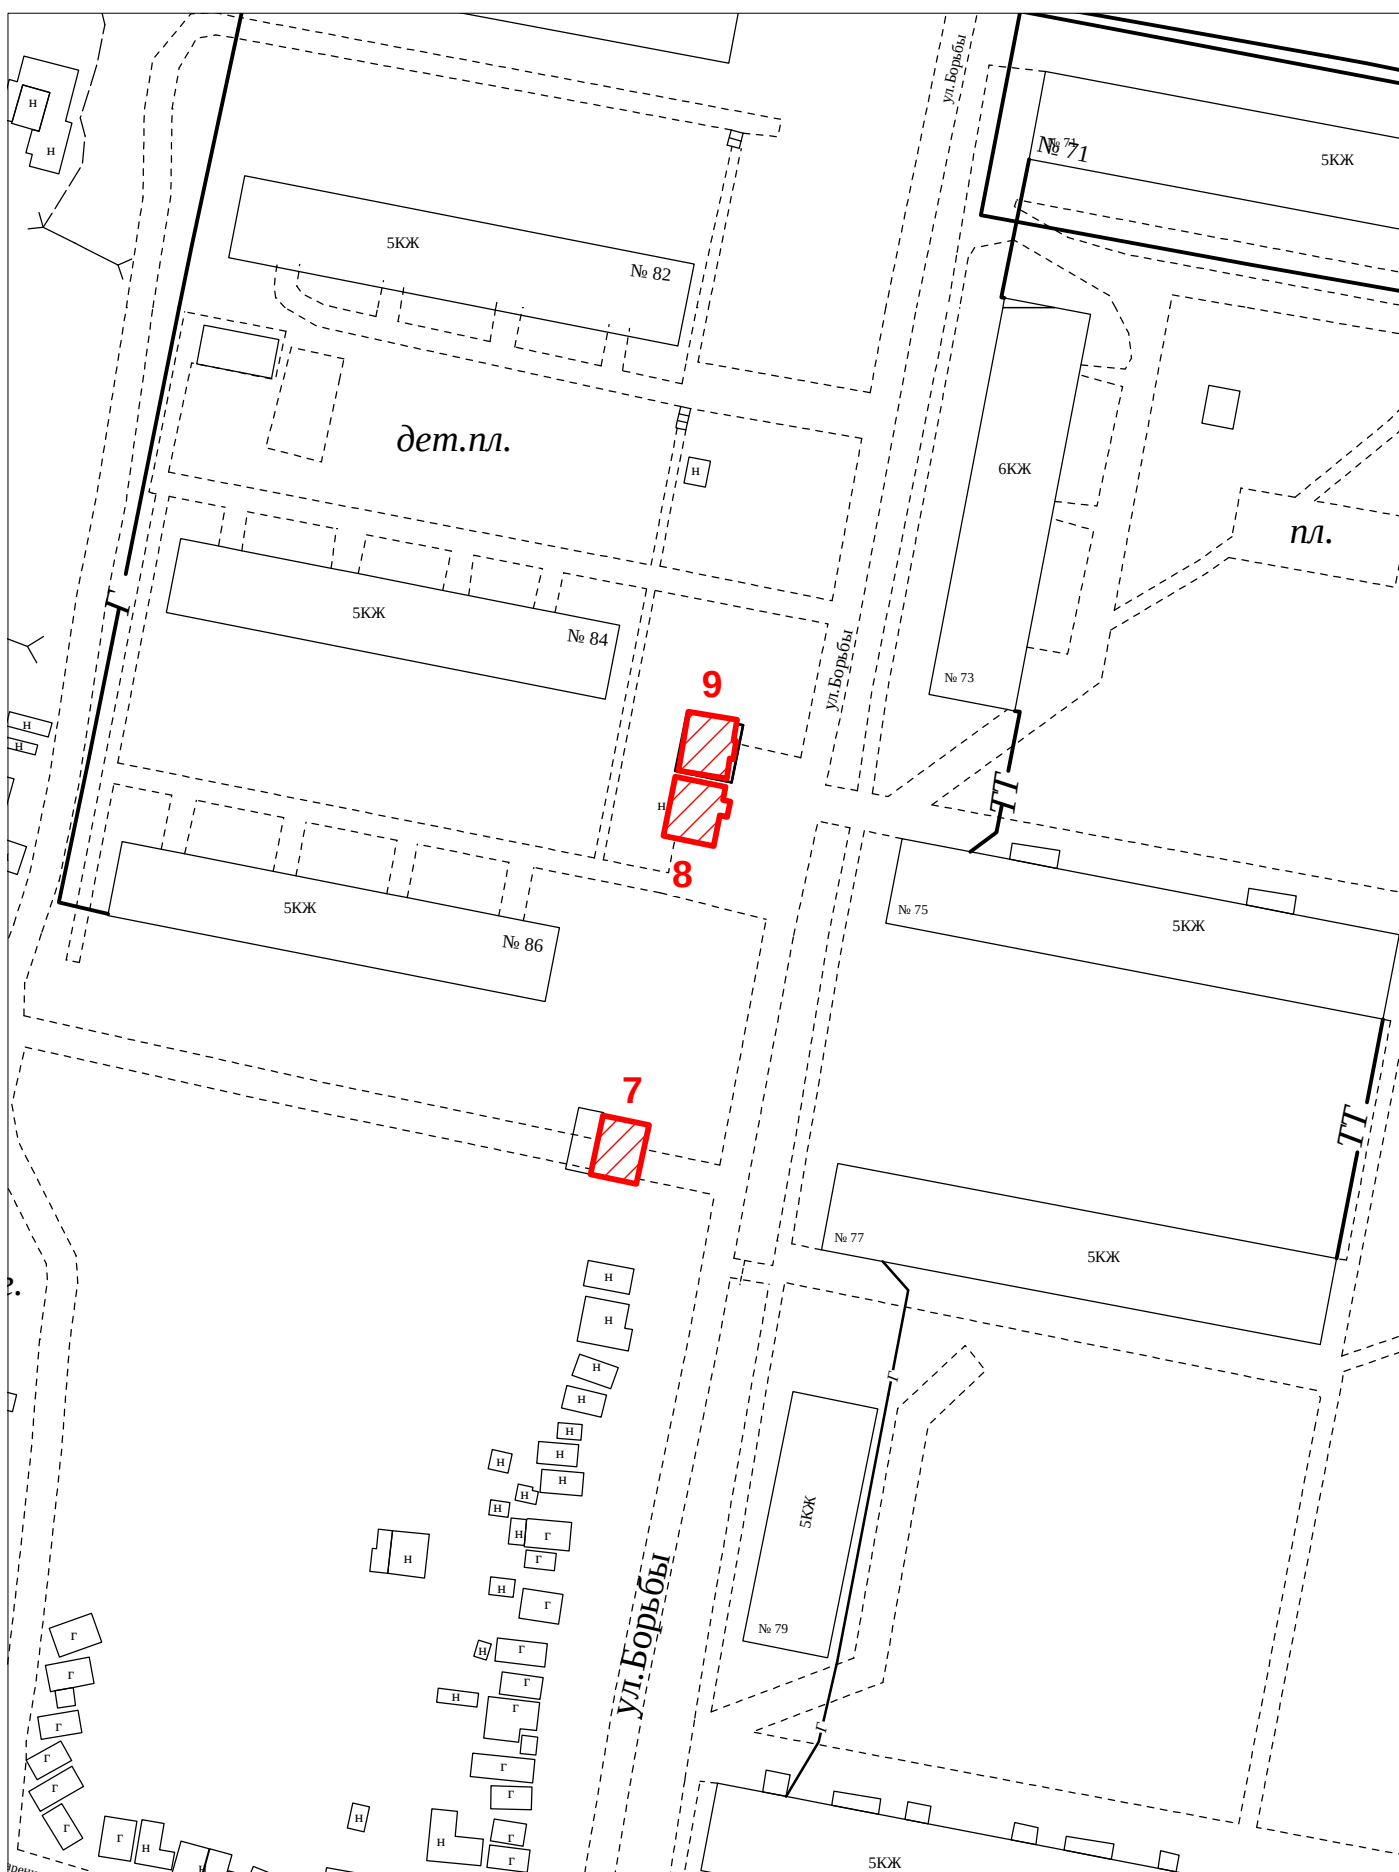


масштаб 1:1000



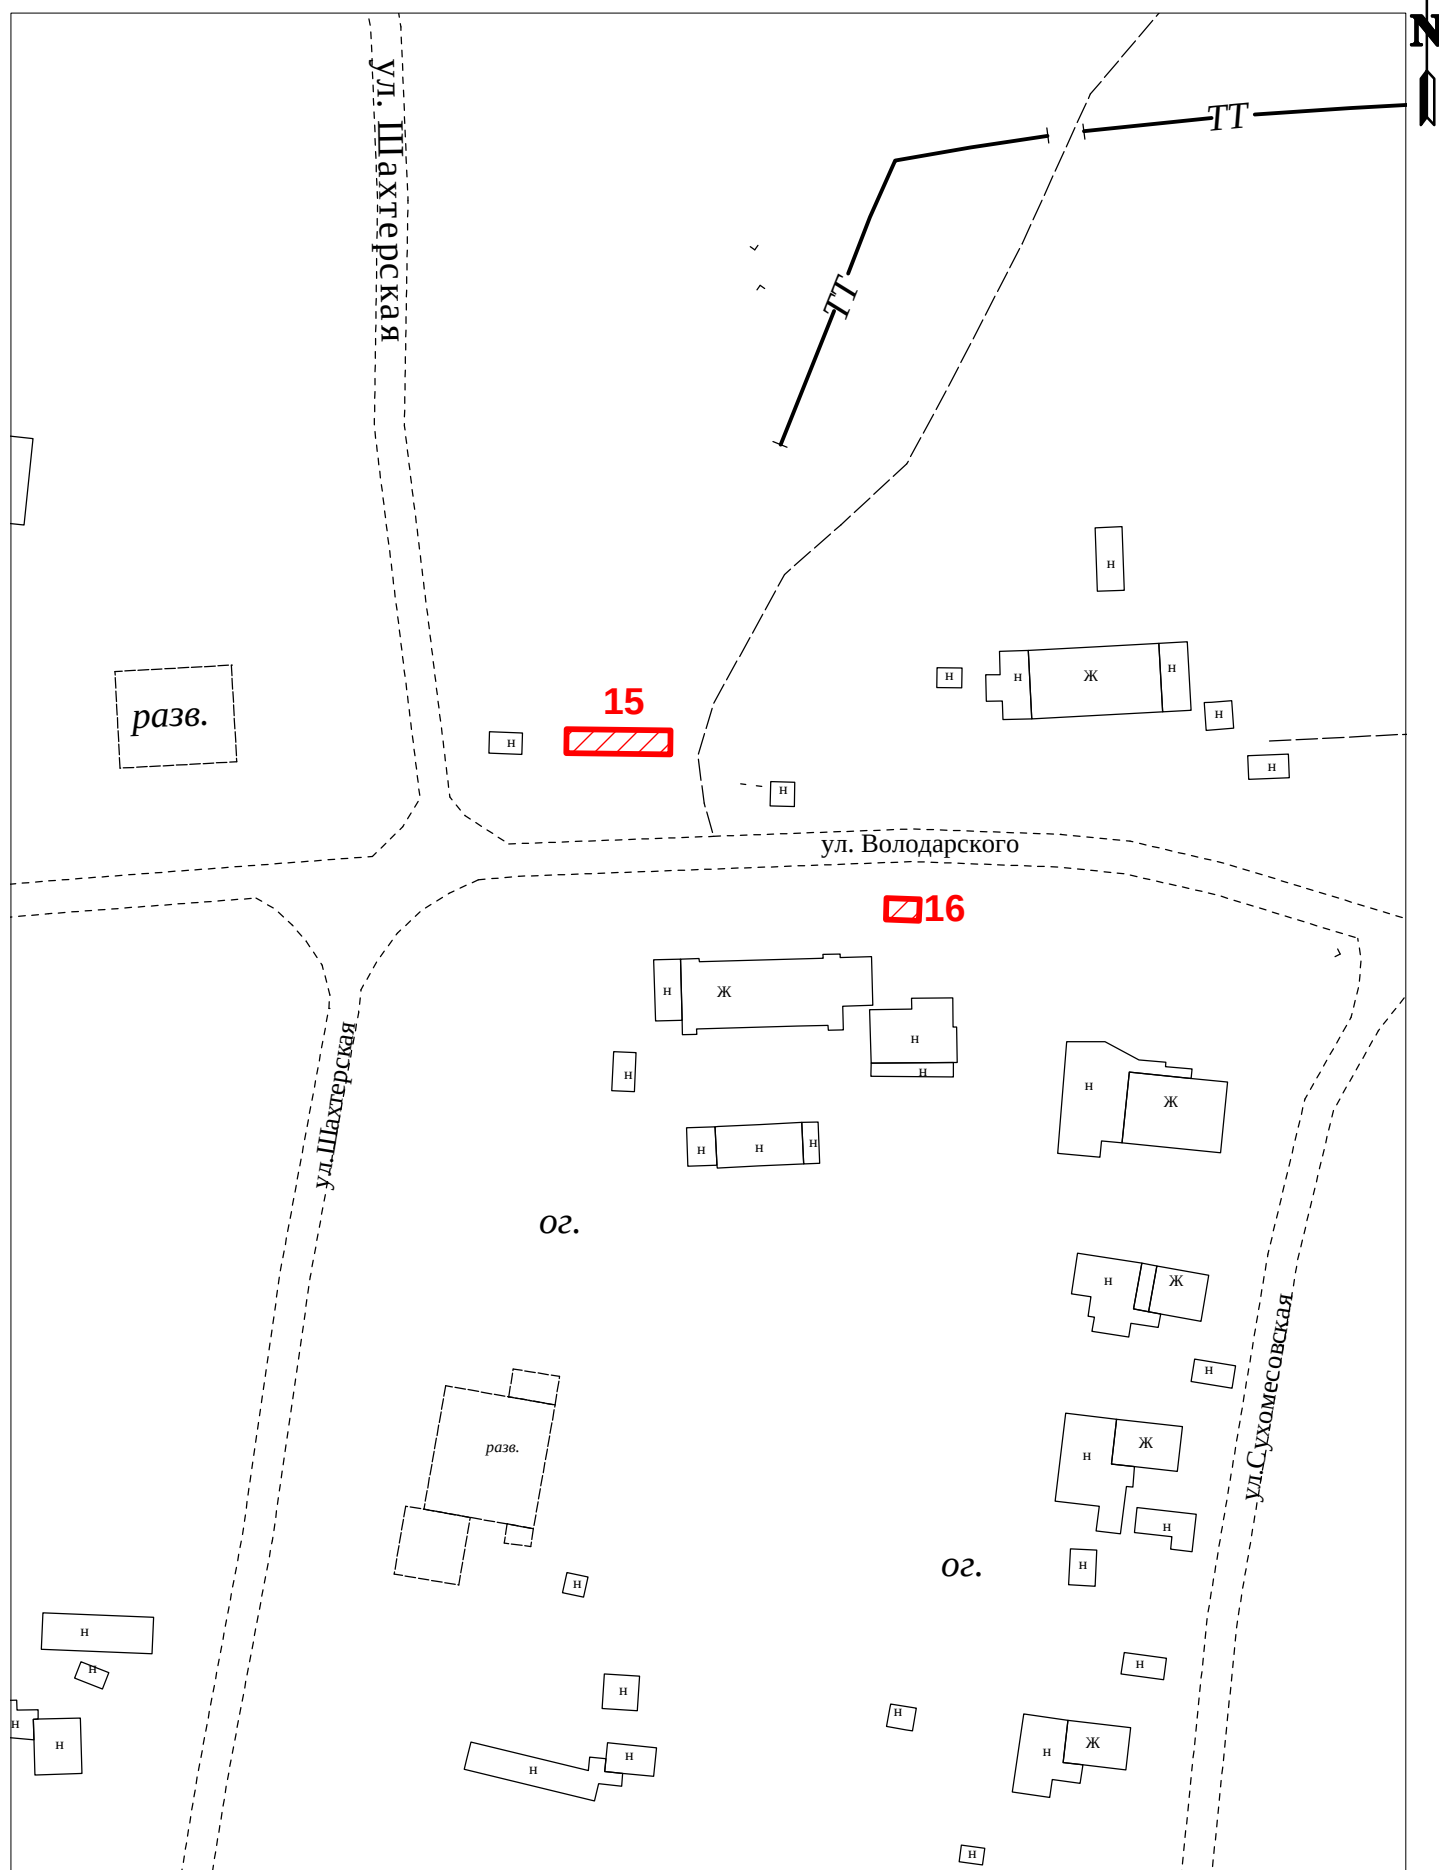

масштаб 1:1000



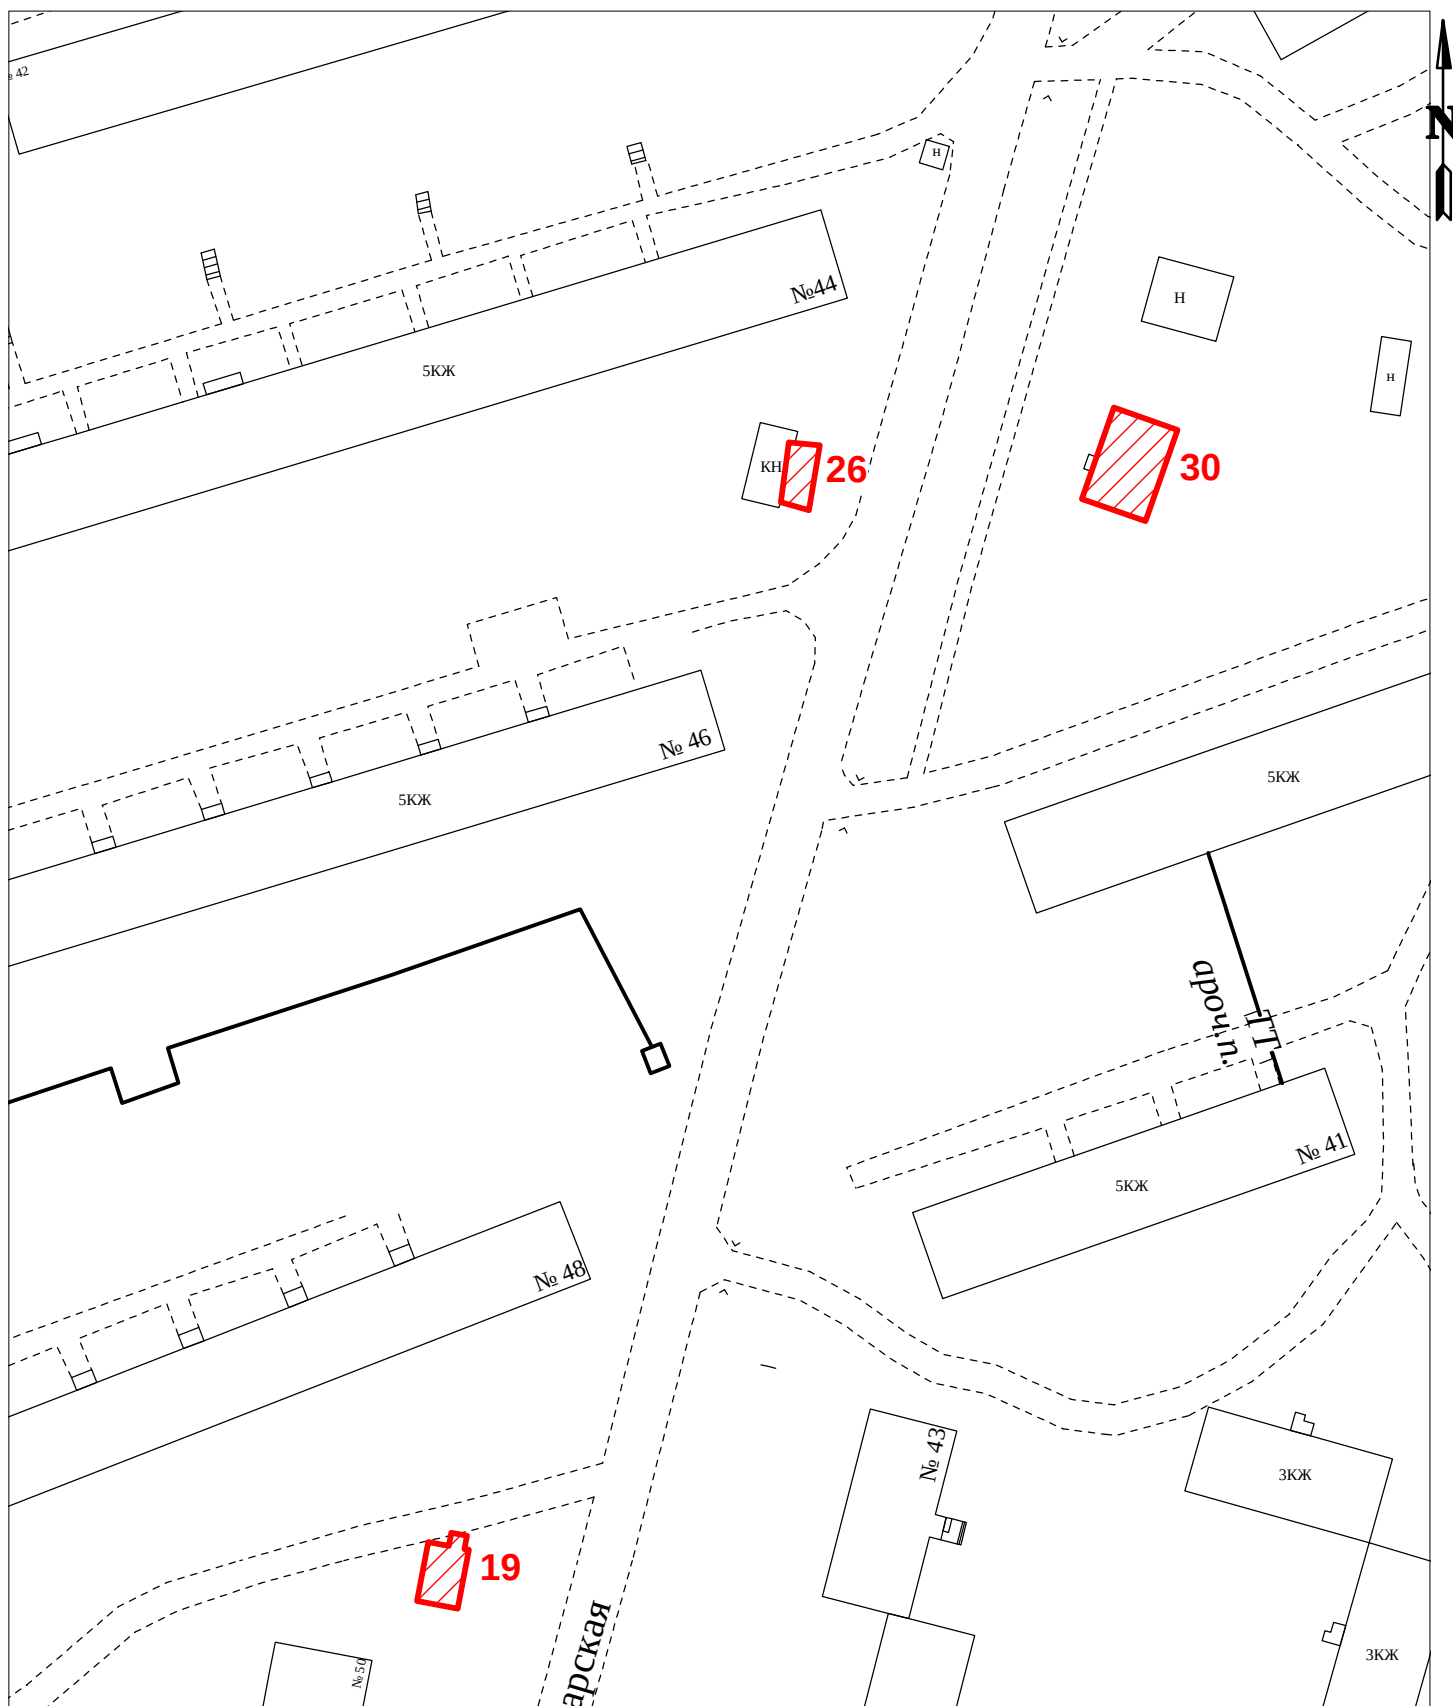


масштаб 1:1000





Исключен Постановлением
администрации города Кизела
№ 219 от 18.05.2022



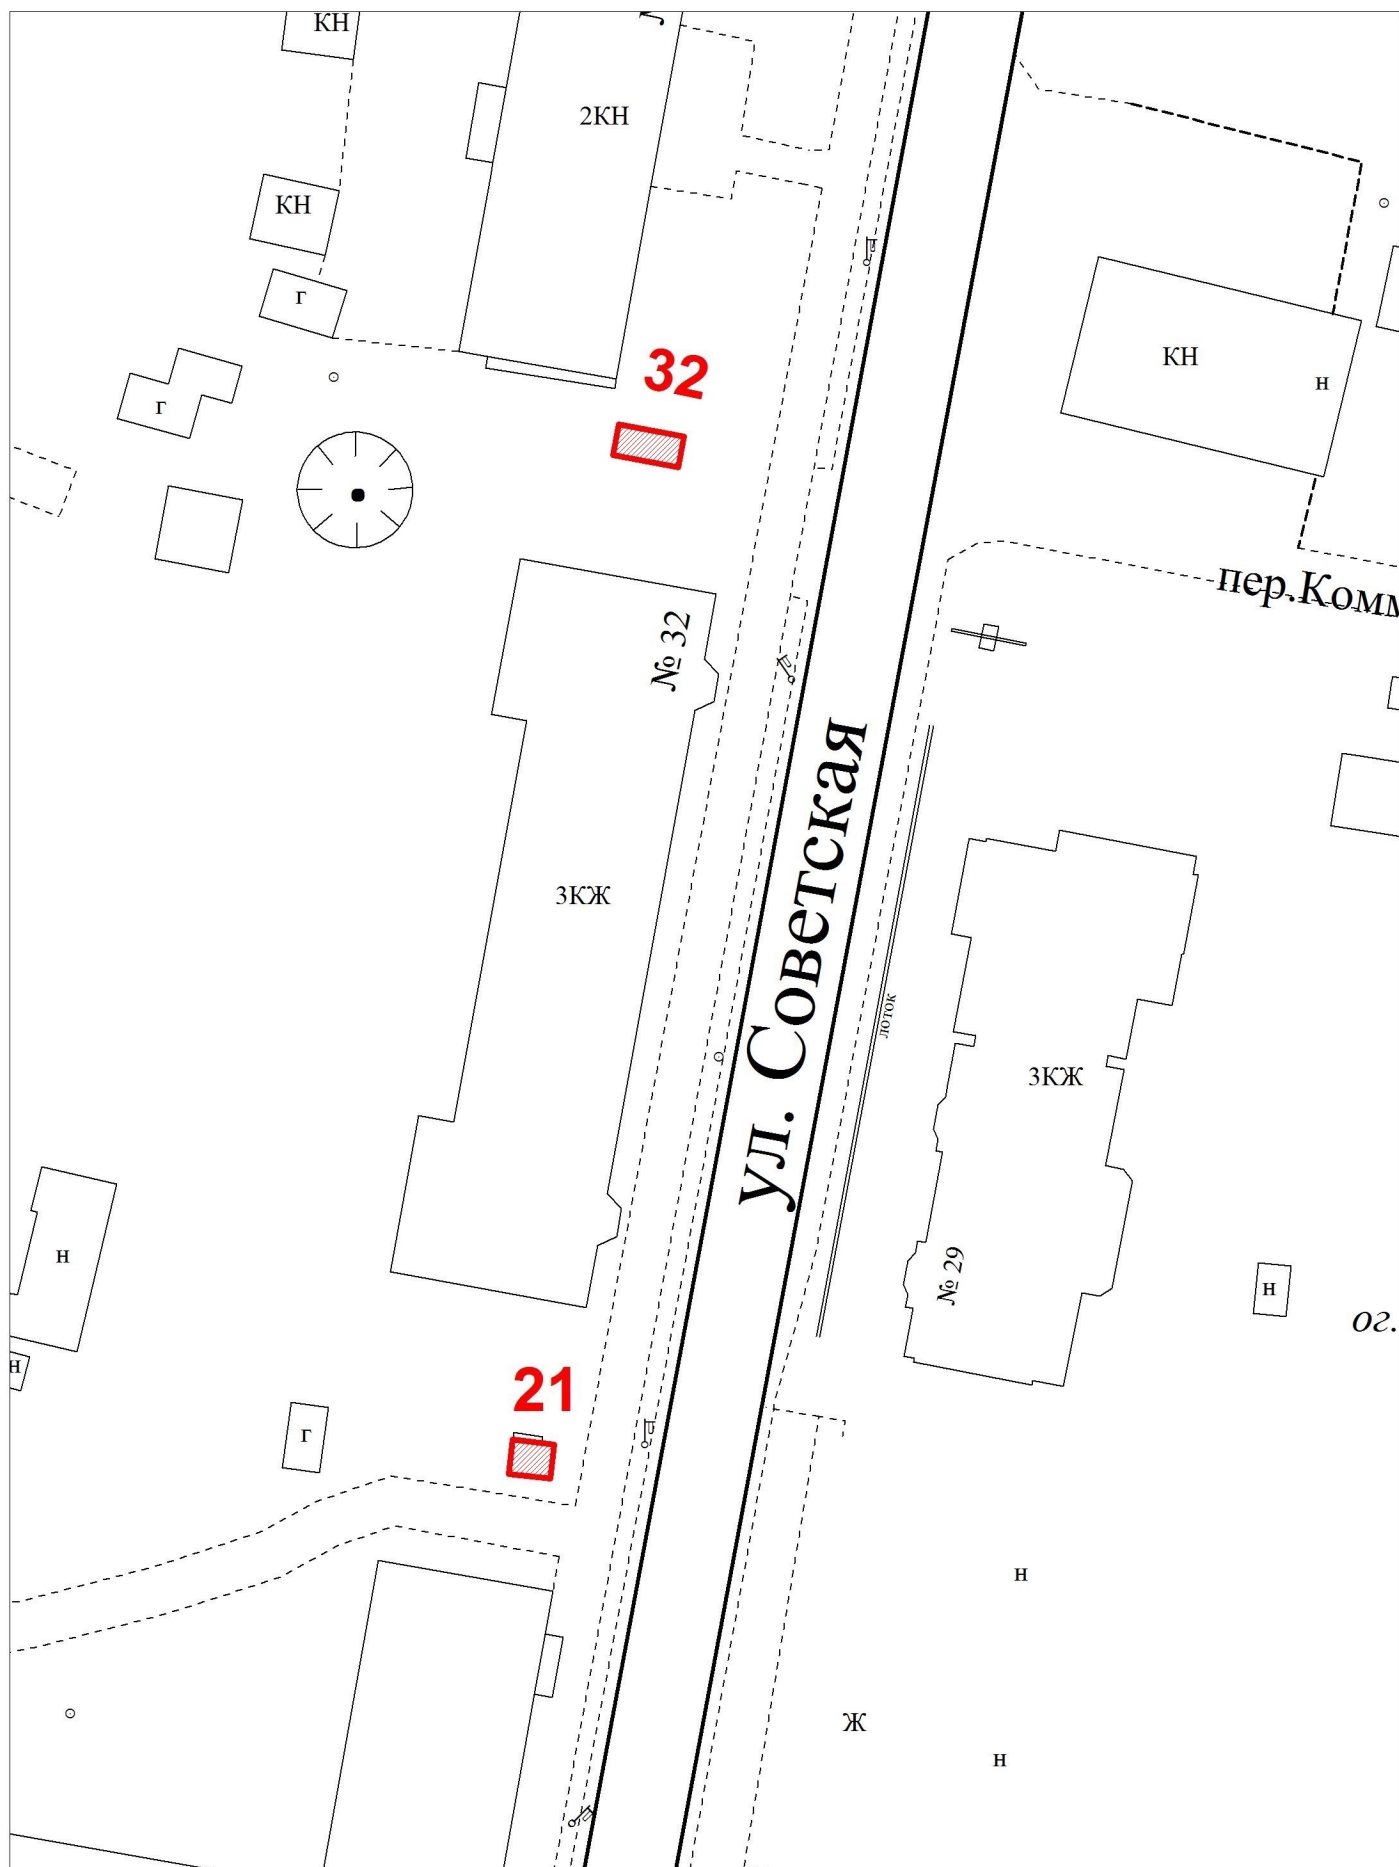


масштаб 1:1000






Исключен Постановлением
администрации города Кизела
№ 219 от 18.05.2022



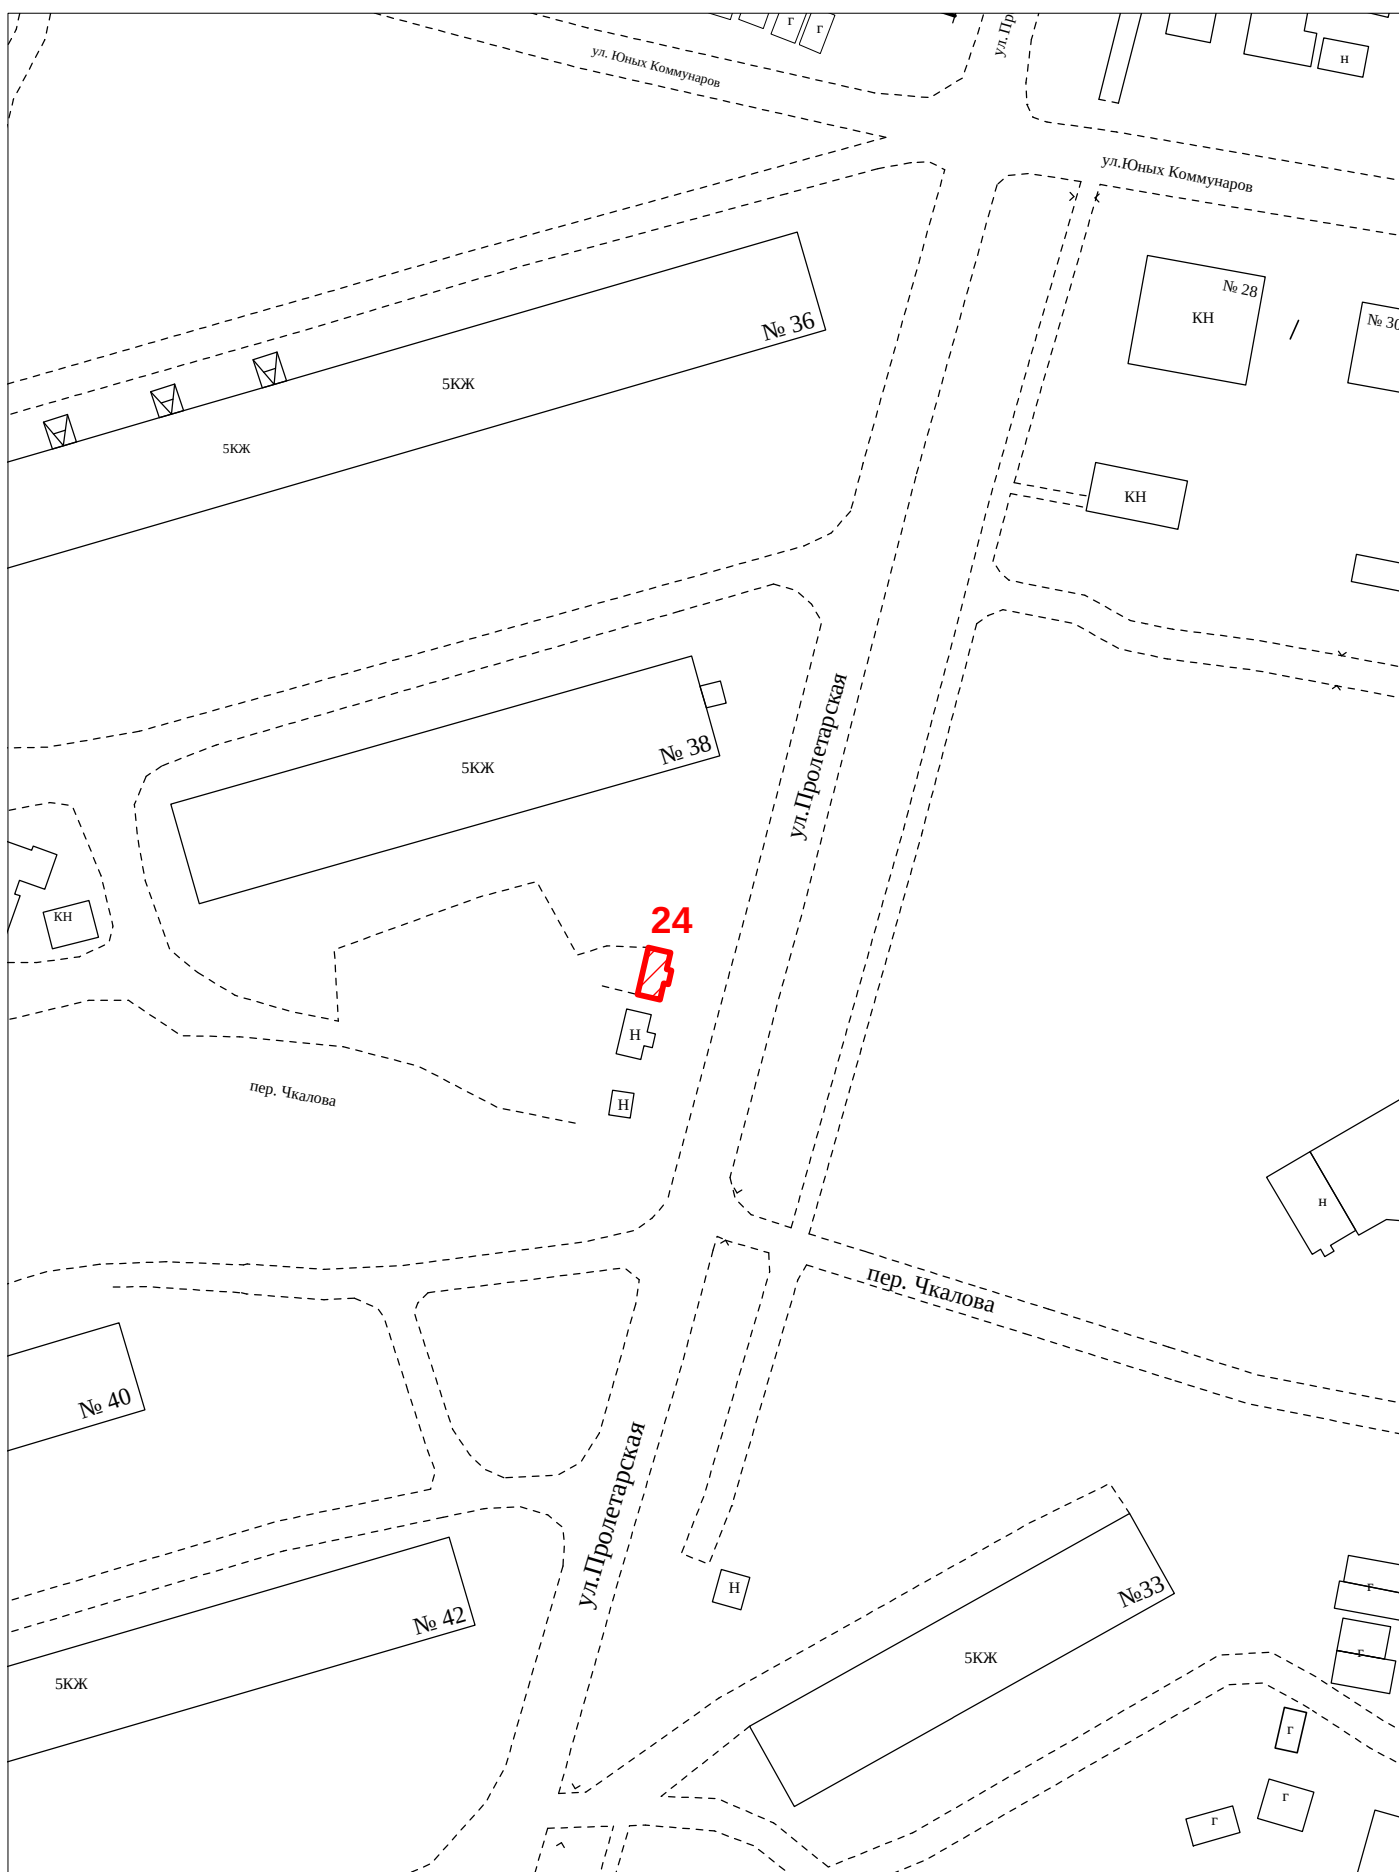


масштаб 1:1000



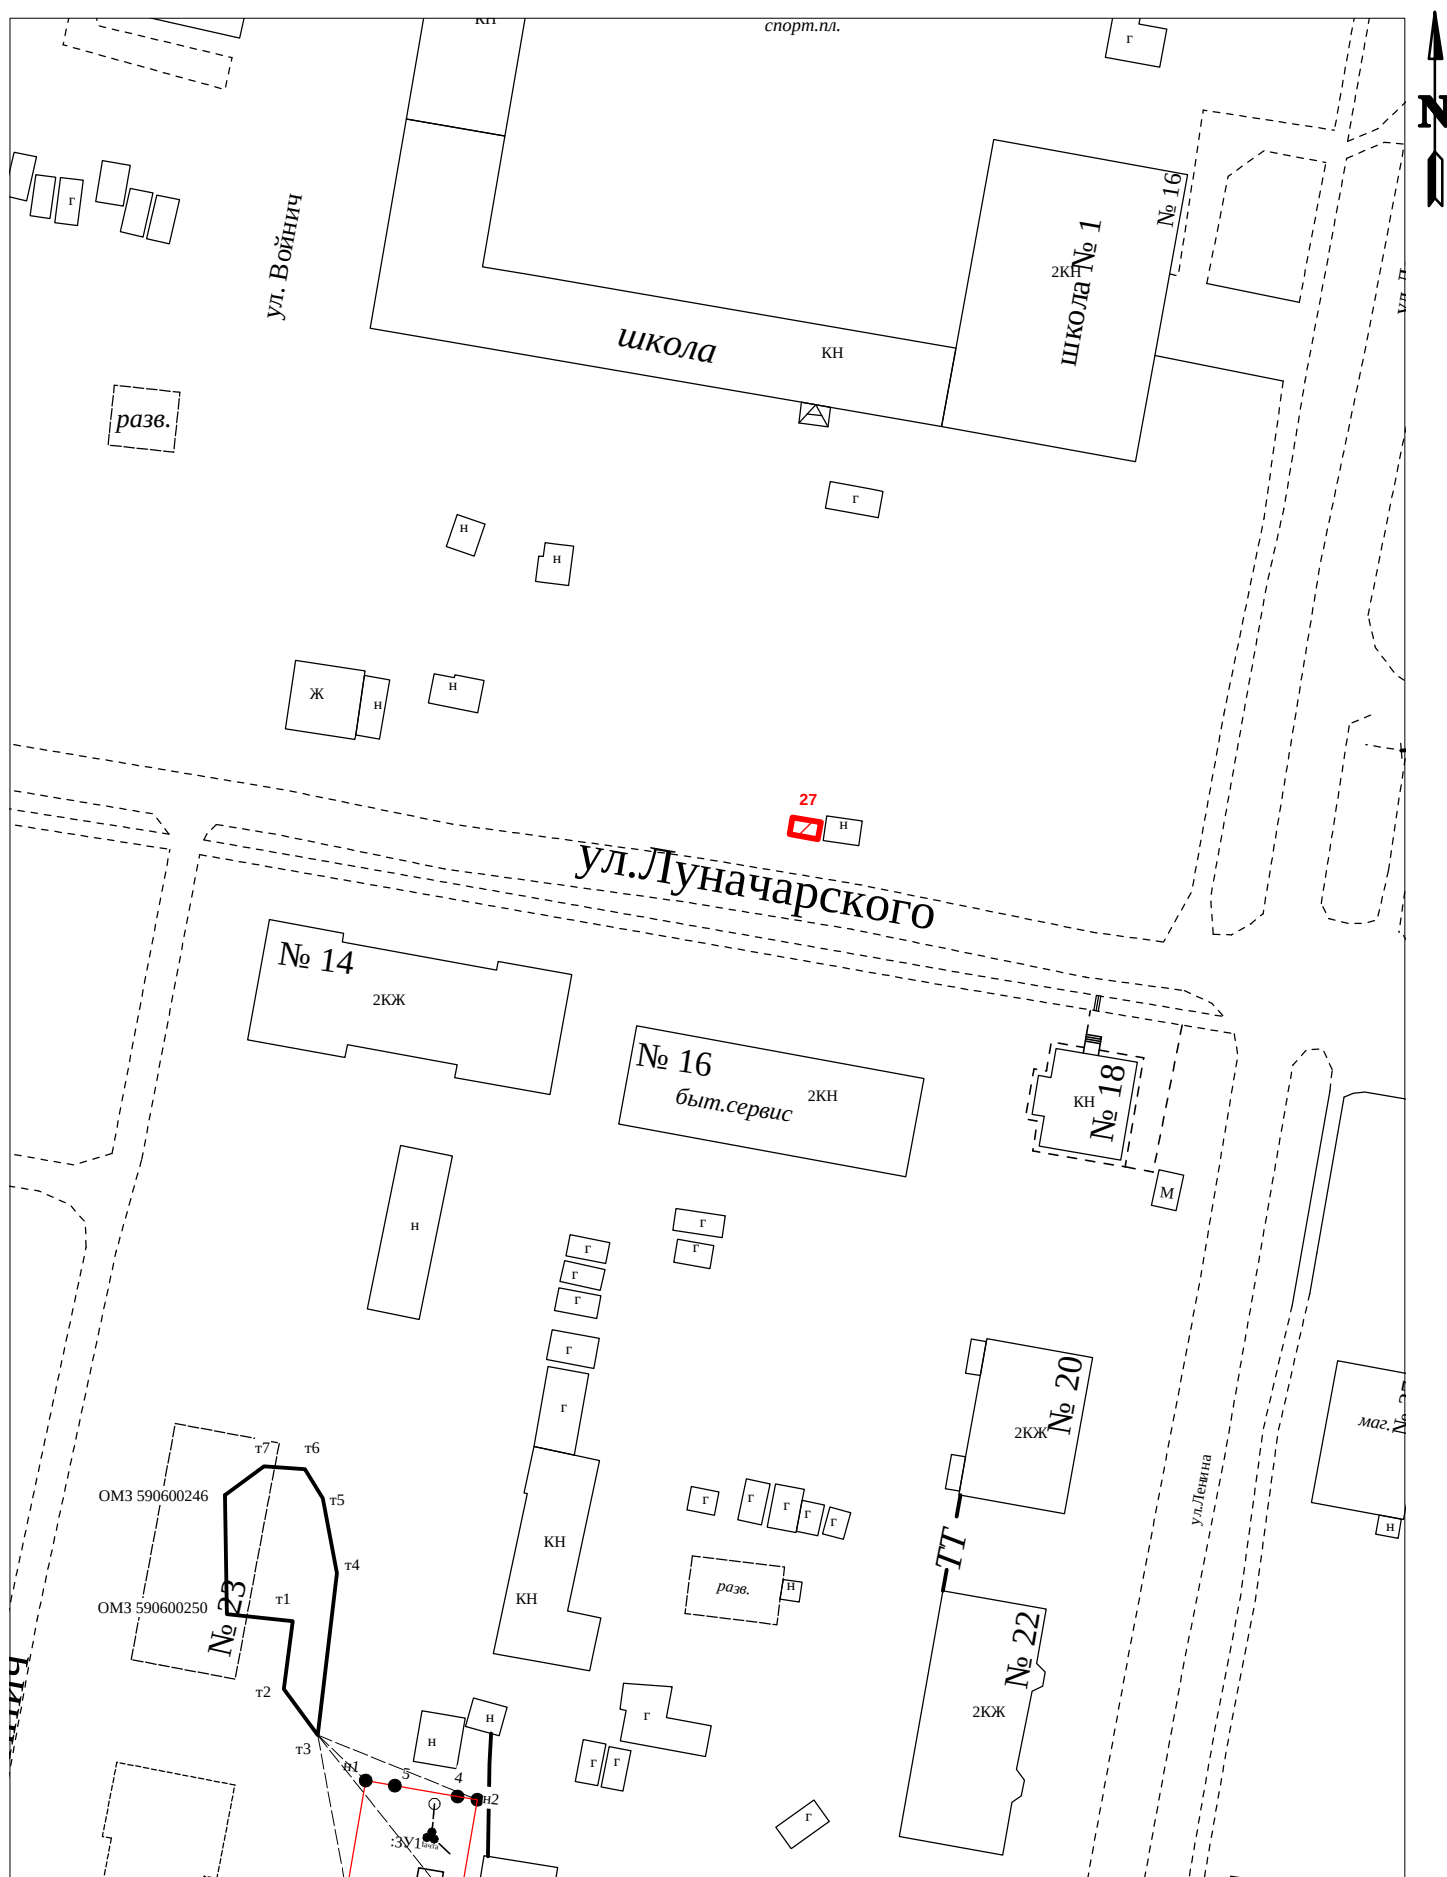


масштаб 1:1000



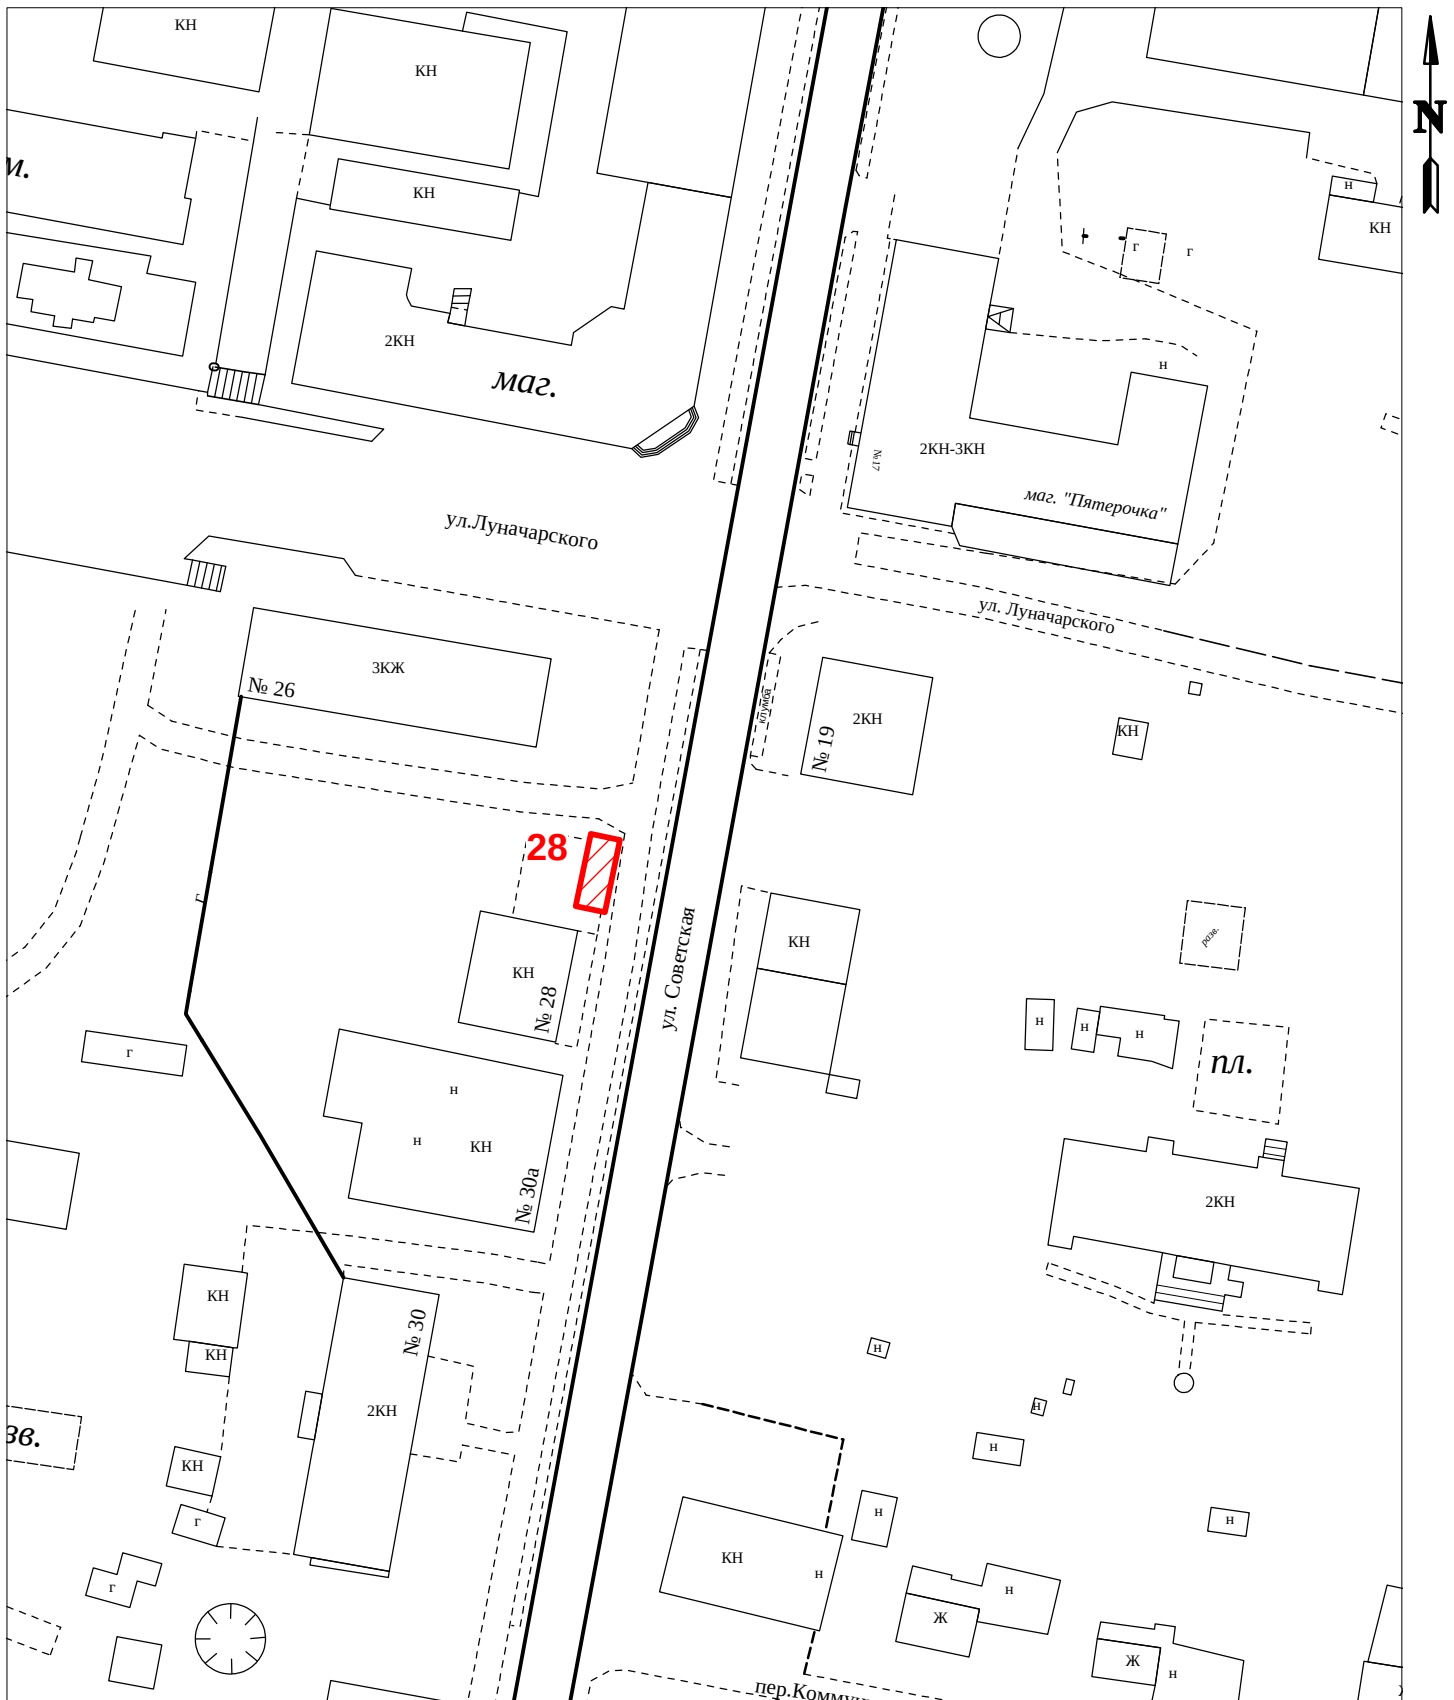

масштаб 1:1000



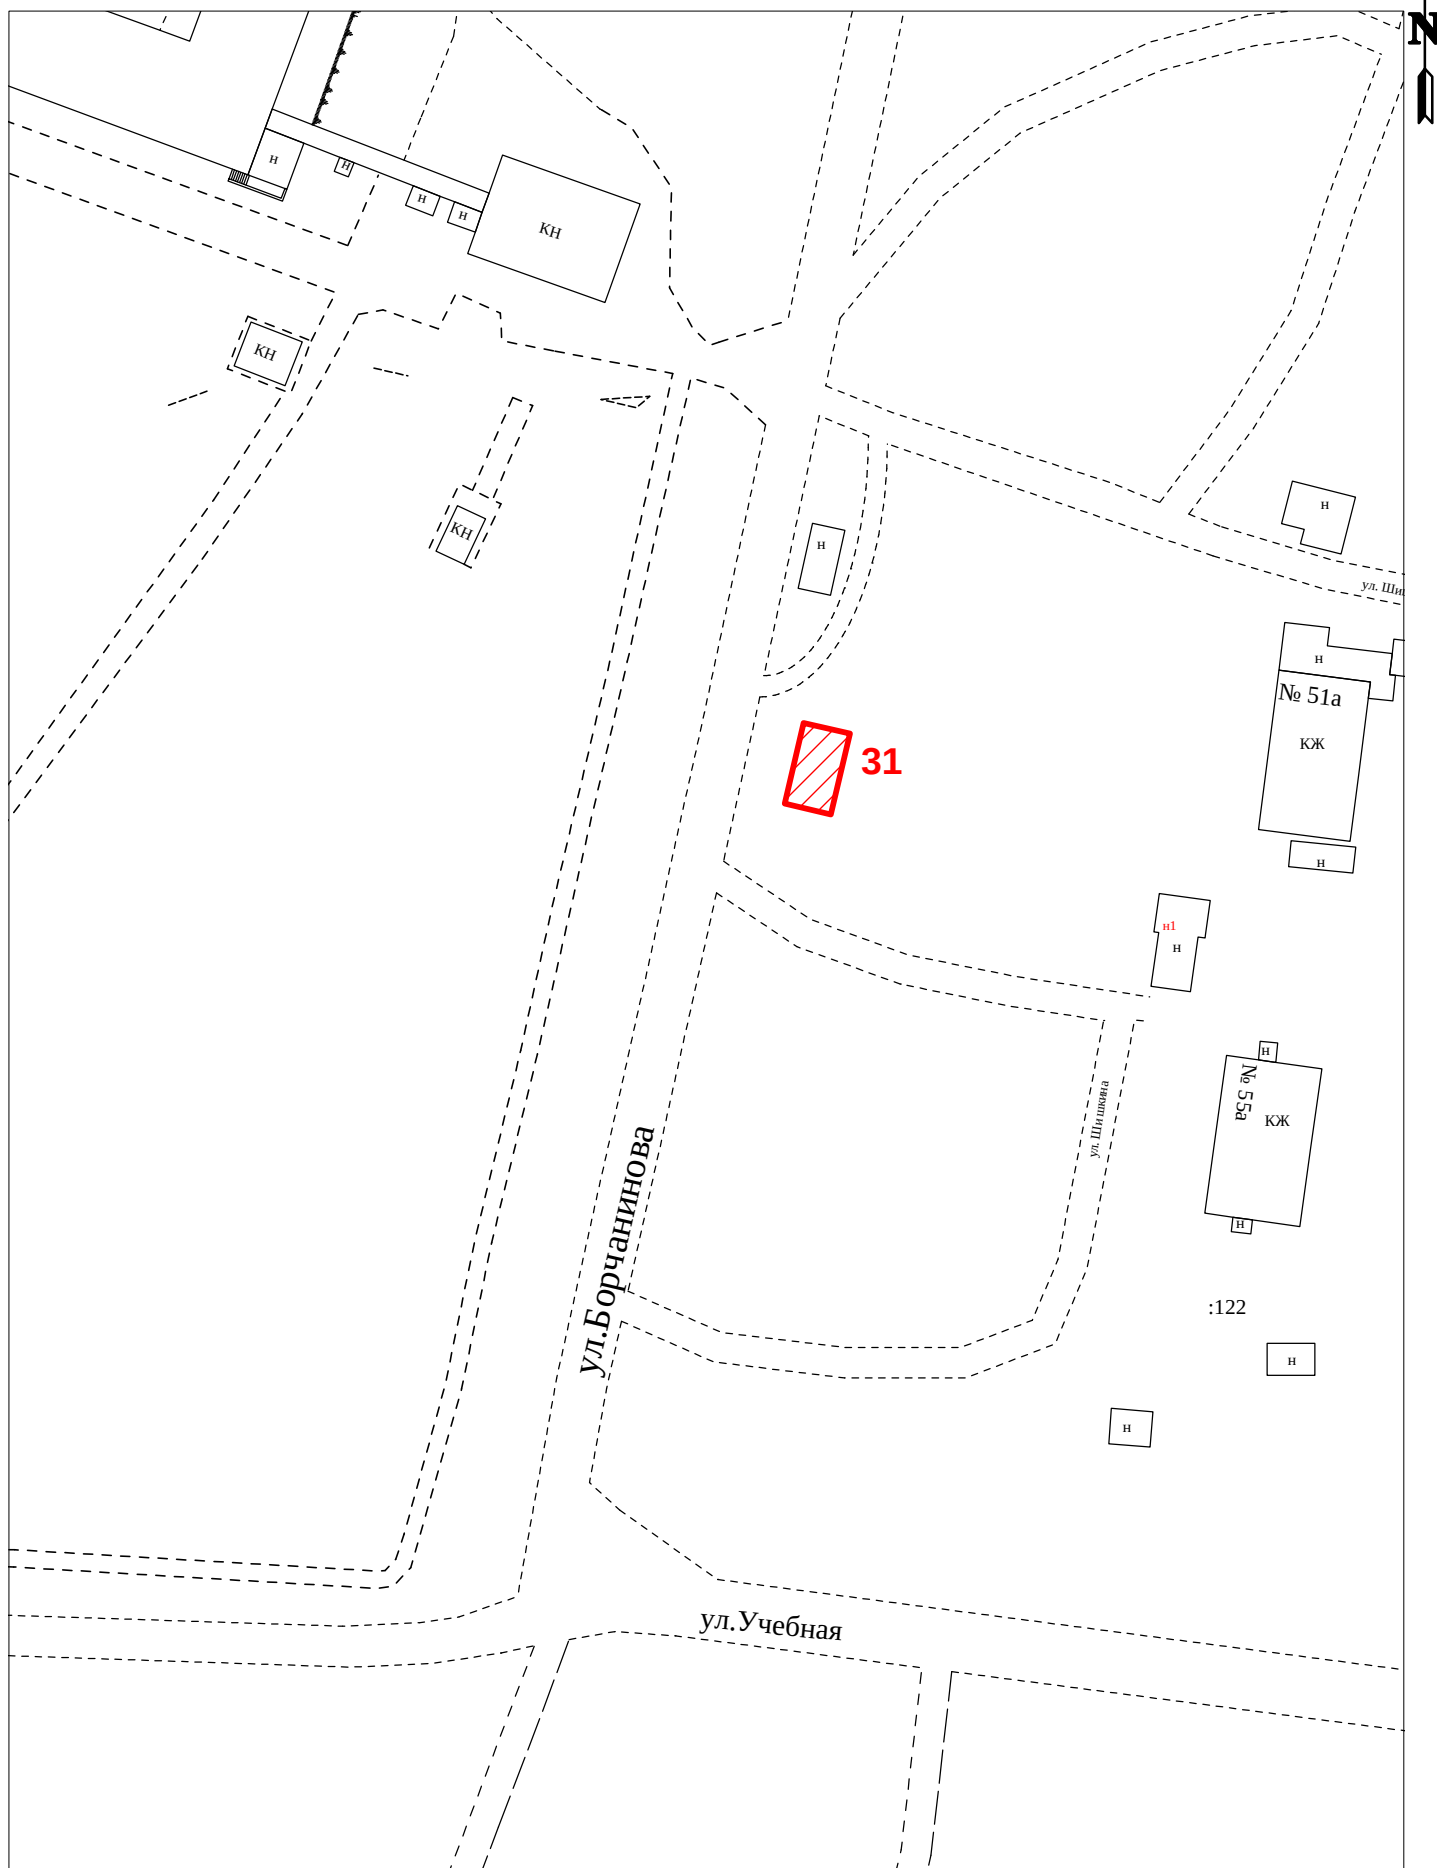

масштаб 1:1000

