



АДМИНИСТРАЦИЯ ГОРОДА ПЕРМИ ПОСТАНОВЛЕНИЕ

31.08.2021

№ 638

О внесении изменений в отдельные правовые акты администрации города Перми

В соответствии с Федеральным законом от 22 ноября 1995 г. № 171-ФЗ «О государственном регулировании производства и оборота этилового спирта, алкогольной и спиртосодержащей продукции и об ограничении потребления (распития) алкогольной продукции», постановлением Правительства Российской Федерации от 23 декабря 2020 г. № 2220 «Об утверждении правил определения органами местного самоуправления границ прилегающих территорий, на которых не допускается розничная продажа алкогольной продукции и розничная продажа алкогольной продукции при оказании услуг общественного питания», в целях актуализации нормативных правовых актов администрации города Перми администрация города Перми ПОСТАНОВЛЯЕТ:

1. Внести изменения в постановление администрации города Перми от 26 апреля 2013 г. № 312 «Об определении способа расчета расстояния от организаций и (или) объектов, на которых не допускается розничная продажа алкогольной продукции, до границ прилегающих территорий» (в ред. от 28.06.2019 № 326), изложив преамбулу в следующей редакции:

«В соответствии с Федеральным законом от 22 ноября 1995 г. № 171-ФЗ «О государственном регулировании производства и оборота этилового спирта, алкогольной и спиртосодержащей продукции и об ограничении потребления (распития) алкогольной продукции», постановлением Правительства Российской Федерации от 23 декабря 2020 г. № 2220 «Об утверждении правил определения органами местного самоуправления границ прилегающих территорий, на которых не допускается розничная продажа алкогольной продукции и розничная продажа алкогольной продукции при оказании услуг общественного питания».

2. Внести в постановление администрации города Перми от 31 октября 2014 г. № 802 «Об определении границ прилегающих к некоторым организациям и объектам территорий, на которых не допускается розничная продажа алкогольной продукции» (в ред. от 29.06.2015 № 427, от 30.12.2015 № 1142, от 23.06.2016 № 439, от 29.12.2016 № 1196, от 27.06.2017 № 488, от 26.12.2017 № 1199, от 03.07.2018 № 452, от 25.12.2018 № 1040, от 28.06.2019 № 326, от 17.12.2019 № 1021, от 18.12.2020 № 1282) следующие изменения:

2.1. наименование изложить в следующей редакции:

«Об определении границ прилегающих территорий, на которых не допускаются розничная продажа алкогольной продукции и розничная продажа алко-



гольной продукции при оказании услуг общественного питания на территории города Перми»;

2.2. преамбулу изложить в следующей редакции:

«В соответствии с Федеральным законом от 22 ноября 1995 г. № 171-ФЗ «О государственном регулировании производства и оборота этилового спирта, алкогольной и спиртосодержащей продукции и об ограничении потребления (распития) алкогольной продукции», постановлением Правительства Российской Федерации от 23 декабря 2020 г. № 2220 «Об утверждении правил определения органами местного самоуправления границ прилегающих территорий, на которых не допускается розничная продажа алкогольной продукции и розничная продажа алкогольной продукции при оказании услуг общественного питания»;

2.3. пункт 1 изложить в следующей редакции:

«1. Определить границы прилегающих к некоторым организациям и (или) объектам территорий, указанных в пункте 10 пункта 2 и абзаце первом пункта 4.1 статьи 16 Федерального закона от 22 ноября 1995 г. № 171-ФЗ «О государственном регулировании производства и оборота этилового спирта, алкогольной и спиртосодержащей продукции и об ограничении потребления (распития) алкогольной продукции» (далее – Федеральный закон № 171-ФЗ), на которых не допускается розничная продажа алкогольной продукции и розничная продажа алкогольной продукции при оказании услуг общественного питания, со следующими минимальными значениями расстояний:»;

2.4. дополнить пунктом 1¹ следующего содержания:

«1¹. В настоящем постановлении используются термины и определения, установленные федеральным законодательством, а также следующие основные термины и определения:

понятие «Прилегающая территория» применяется в том же значении, что и в Федеральном законе № 171-ФЗ;

обособленная территория – это территория, границы которой обозначены ограждением (объектами искусственного происхождения), прилегающая к некоторым зданиям (строениям, сооружениям), в которых расположены организации и (или) объекты, указанные в схемах границ прилегающих к некоторым организациям и (или) объектам территорий, указанных в пункте 10 пункта 2 и абзаце первом пункта 4.1 статьи 16 Федерального закона № 171-ФЗ, на которых не допускается розничная продажа алкогольной продукции и розничная продажа алкогольной продукции при оказании услуг общественного питания, утвержденных настоящим постановлением.»;

2.5. пункт 2 изложить в следующей редакции:

«2. Утвердить прилагаемые схемы границ прилегающих к некоторым организациям и (или) объектам территорий, указанных в пункте 10 пункта 2 и абзаце первом пункта 4.1 статьи 16 Федерального закона № 171-ФЗ «О государственном регулировании производства и оборота этилового спирта, алкогольной и спиртосодержащей продукции и об ограничении потребления (распития) алкогольной продукции», на которых не допускается розничная продажа алкогольной продукции и розничная продажа алкогольной продукции при оказании услуг общественного питания (далее – Схемы).»;

2.6. пункт 3 изложить в следующей редакции:

«3. Границы прилегающих к некоторым организациям и (или) объектам территорий, указанных в пункте 10 пункта 2 и абзаце первом пункта 4.1 статьи 16 Федерального закона № 171-ФЗ, на которых не допускается розничная продажа алкогольной продукции и розничная продажа алкогольной продукции при оказании услуг общественного питания, указанных в схемах, утвержденных настоящим постановлением, применять в минимальных значениях, установленных в пунктах 1.1, 1.2 настоящего постановления.».

3. Внести в схемы границ прилегающих территорий для каждой организации и (или) объекта, указанных в пункте 2 Правил определения органами местного самоуправления границ прилегающих к некоторым организациям и объектам территорий, на которых не допускается розничная продажа алкогольной продукции, утвержденных постановлением Правительства Российской Федерации от 27 декабря 2012 г. № 1425, утвержденные постановлением администрации города Перми от 31 октября 2014 г. № 802 «Об определении границ прилегающих к некоторым организациям и объектам территорий, на которых не допускается розничная продажа алкогольной продукции» (в ред. от 29.06.2015 № 427, от 30.12.2015 № 1142, от 23.06.2016 № 439, от 29.12.2016 № 1196, от 27.06.2017 № 488, от 26.12.2017 № 1199, от 03.07.2018 № 452, от 25.12.2018 № 1040, от 28.06.2019 № 326, от 17.12.2019 № 1021, от 18.12.2020 № 1282), следующие изменения:

3.1. наименование изложить в следующей редакции:

«Схемы границ прилегающих к некоторым организациям и (или) объектам территорий, указанных в пункте 10 пункта 2 и абзаце первом пункта 4.1 статьи 16 Федерального закона от 22 ноября 1995 г. № 171-ФЗ «О государственном регулировании производства и оборота этилового спирта, алкогольной и спиртосодержащей продукции и об ограничении потребления (распития) алкогольной продукции», на которых не допускается розничная продажа алкогольной продукции и розничная продажа алкогольной продукции при оказании услуг общественного питания»;

3.2. дополнить строками 1.232, 1.233, 1.234, 1.235 следующего содержания:

1.232	ЧДОУ «Детская Страна» Стоматологическая клиника «ИВАДЕНТ»	шоссе Космонавтов, 116	551Д
1.233	Стоматологическая клиника «Нормадент»	шоссе Космонавтов, 118	551Д
1.234	ЧДОУ «Детская Страна» ЧДОУ «Фунтик»	шоссе Космонавтов, 120	551Д
1.235	Стоматологическая клиника «София-Дента»	шоссе Космонавтов, 120/1	551Д

3.3. строку 2.116 изложить в следующей редакции:

2.116	Пермский институт (филиал) Российского экономического университета	ул. Мира, 98	171И
-------	--	--------------	------

	имени Г.В. Плеханова		
--	----------------------	--	--

3.4. строку 4.56 признать утратившей силу;

3.5. строку 4.83 признать утратившей силу;

3.6. строку 4.147 признать утратившей силу;

3.7. дополнить строками 4.243, 4.244, 4.245, 4.246 следующего содержания:

4.243	ИП Кривошеков Виталий Давидович	ул. Екатерининская, 75	307Л
4.244	Центр традиционной медицины «Норд Меди»	ул. Монастырская, 12	308Л
4.245	Иудейское религиозное общество Центральная Пермская Синагога	ул. Екатерининская, 116	309Л
4.246	Клиника стоматологии и эстетики «Амарис»	ул. Пермская, 8	310Л

3.8. строку 5.37 признать утратившей силу;

3.9. дополнить строкой 5.234 следующего содержания:

5.234	Медицинский центр «Мой доктор»	ул. Анри Барбюса, 51	275М
-------	--------------------------------	----------------------	------

3.10. строку 7.144 признать утратившей силу;

3.11. строку 8.223 признать утратившей силу;

3.12. строку 8.254 изложить в следующей редакции:

8.254	ООО «Медицинский центр «Галантус» ООО «Центр диагностики зубов и лор-органов»	ул. Революции, 21	319С
-------	--	-------------------	------

3.13. строку 8.369 изложить в следующей редакции:

8.369	Детский сад «Дай пять» Smartclinic КардиоЭксперт	ул. Пушкина, 6	436С
-------	--	----------------	------

3.14. схемы на листах 29К, 224Л, 241М, 255С, 319С, 436С изложить в редакции согласно приложению к настоящему постановлению;

3.15. дополнить схемами на листах 551Д, 307Л, 308Л, 309Л, 310Л, 275М согласно приложению к настоящему постановлению;

3.16. схемы на листах 94Л, 121Л, 197Л, 76М, 178О, 285С признать утратившими силу.

4. Департаменту экономики и промышленной политики администрации города Перми направить настоящее постановление в Министерство развития промышленности, предпринимательства и торговли Пермского края в течение 1 месяца со дня официального опубликования настоящего постановления.

5. Настоящее постановление вступает в силу со дня официального опубликования в печатном средстве массовой информации «Официальный бюллетень органов местного самоуправления муниципального образования город Пермь».

6. Управлению по общим вопросам администрации города Перми обеспечить опубликование настоящего постановления в печатном средстве массовой информации «Официальный бюллетень органов местного самоуправления муниципального образования город Пермь».


7. Информационно-аналитическому управлению администрации города Перми обеспечить опубликование (обнародование) настоящего постановления на официальном сайте муниципального образования город Пермь в информационно-телекоммуникационной сети Интернет.

8. Контроль за исполнением настоящего постановления возложить на заместителя главы администрации города Перми Агеева В.Г.

Глава города Перми



А.Н. Дёмкин

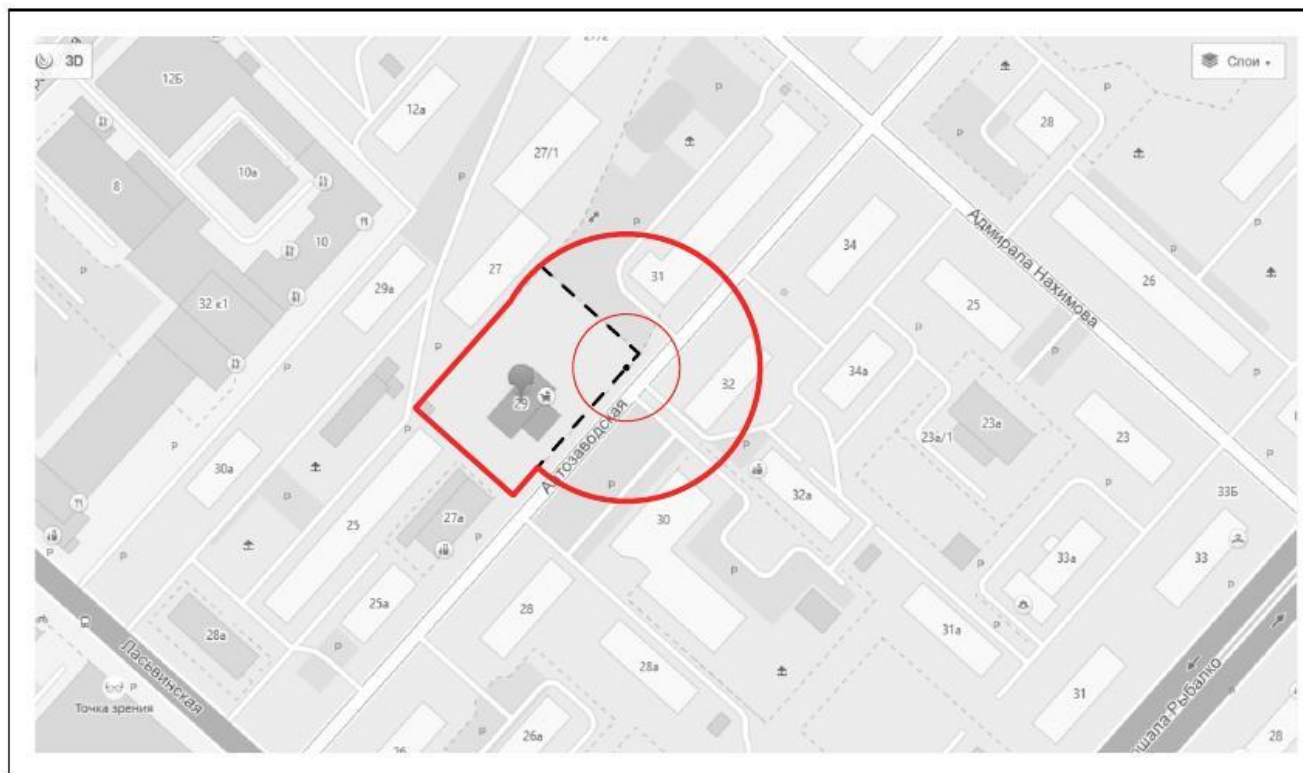

Условные обозначения:

- Место входа для посетителей в здание, строение, сооружение, в котором расположены объекты и (или) вход для посетителей на обособленные территории.

— Граница прилегающей территории, на которой запрещено размещение предприятий, осуществляющих розничную продажу алкогольной продукции.

— Граница прилегающей территории, на которой запрещено размещение предприятий общественного питания, осуществляющих продажу алкогольной продукции.

--- Граница обособленной территории


Категория организаций и объектов:

1. Детская организация -1 шт.
2. Медицинская организация -1 шт.

Том 3. "Кировский район"
ул. Автозаводская, 29

Лист 29К

М 1:2000

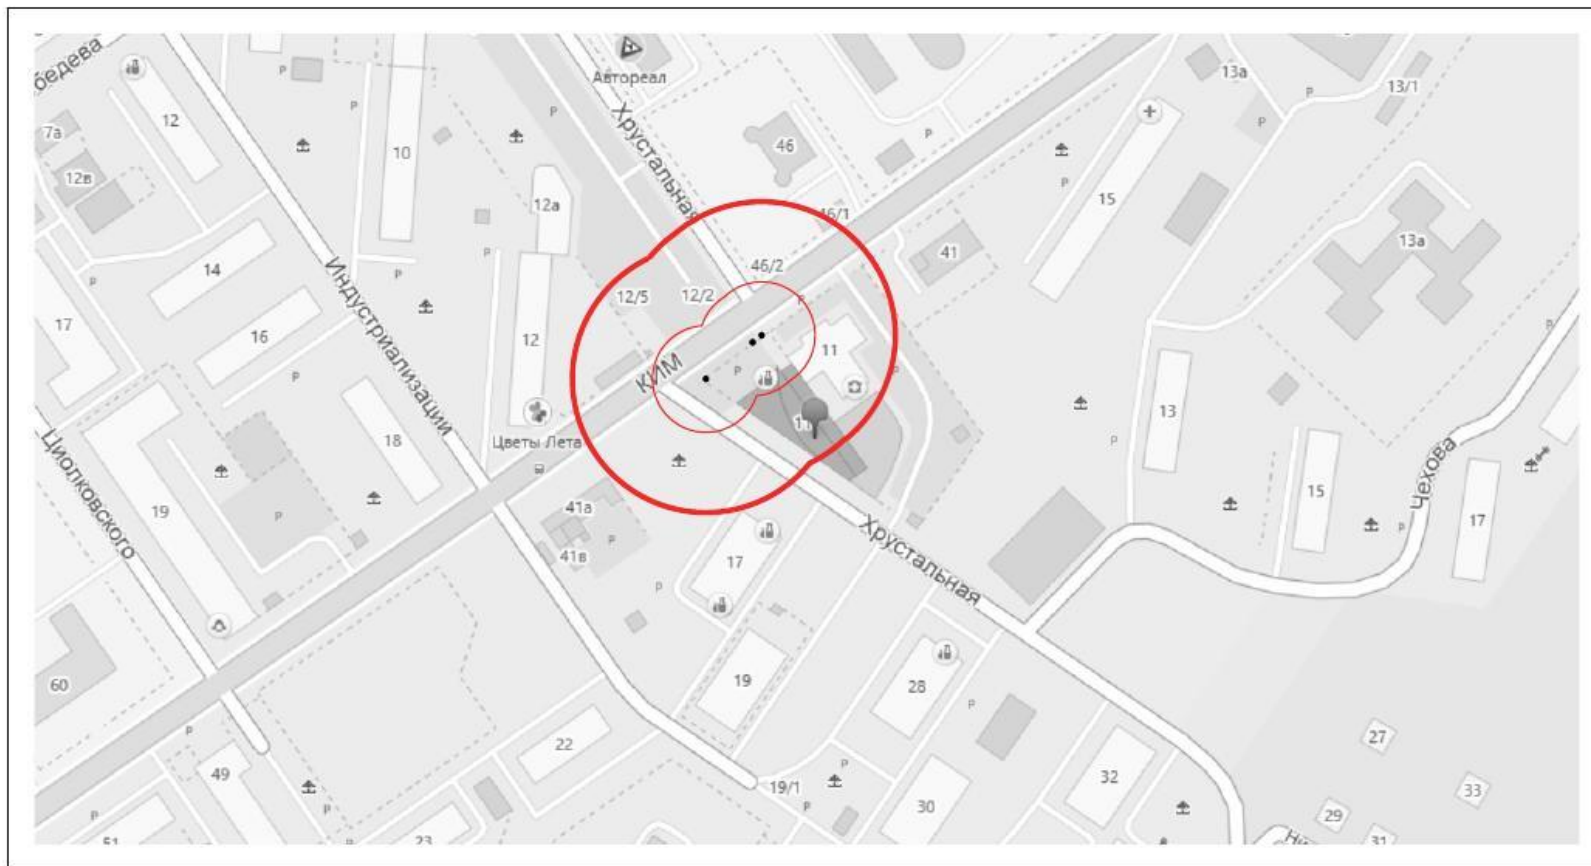

Условные обозначения:

- Место входа для посетителей в здание, строение, сооружение, в котором расположены объекты и (или) вход для посетителей на обособленные территории.

— Граница прилегающей территории, на которой запрещено размещение предприятий, осуществляющих розничную продажу алкогольной продукции.

— Граница прилегающей территории, на которой запрещено размещение предприятий общественного питания, осуществляющих продажу алкогольной продукции.


--- Граница обособленной территории

Категория организаций и объектов:
1. Медицинская организация - 1 шт.

Том 5. "Мотовилихинский район"
ул. Хрустальная, 11а

Лист 241М

М 1:2000

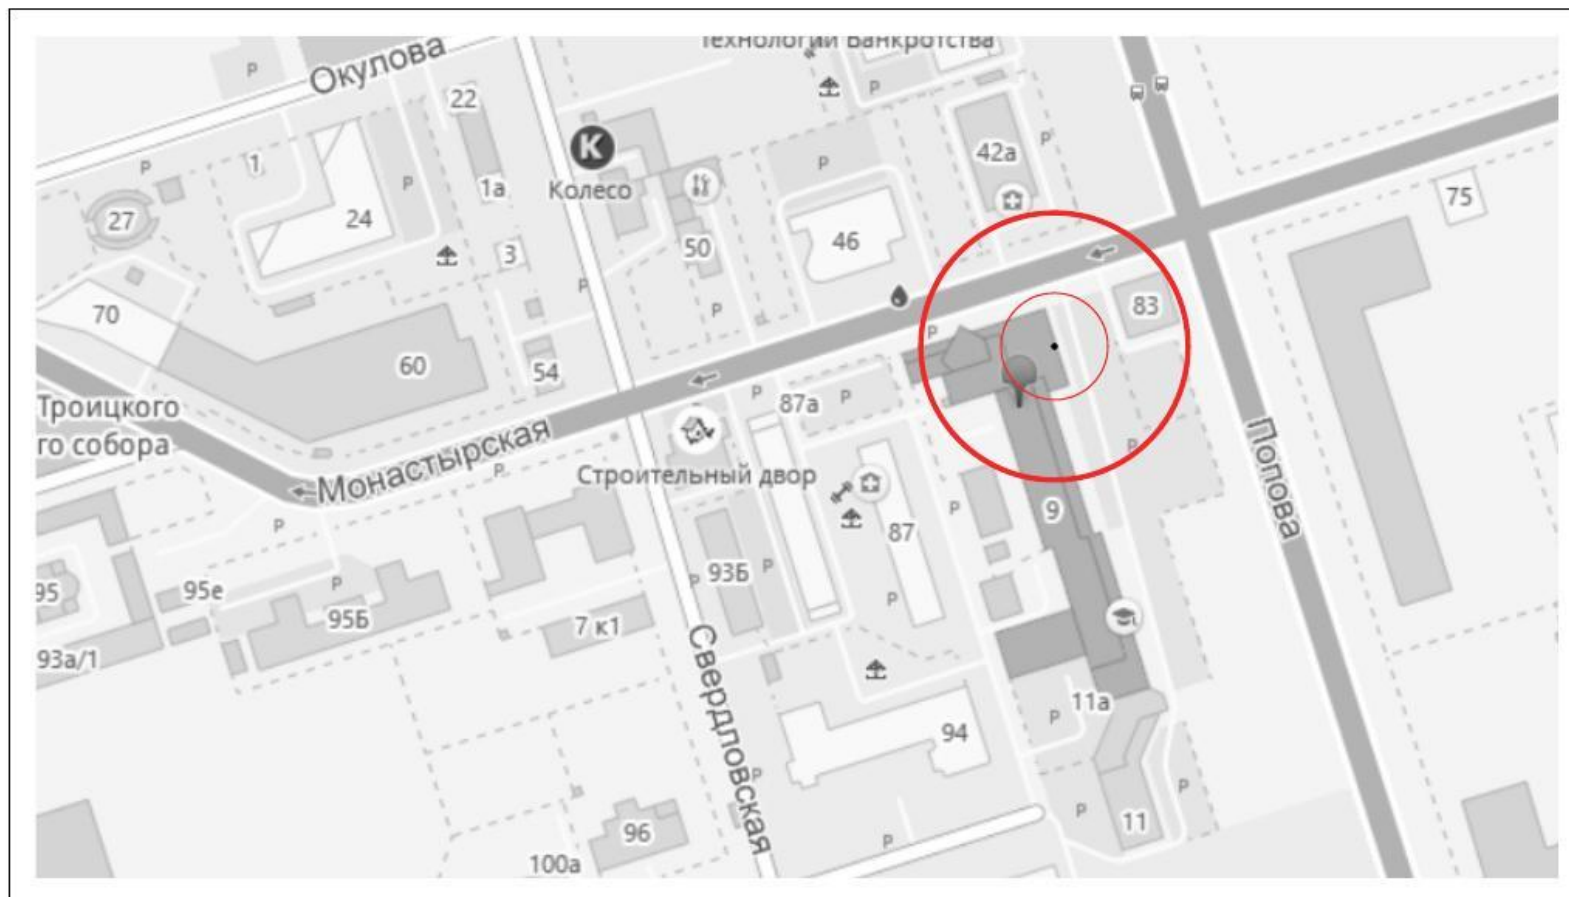

Условные обозначения:

- Место входа для посетителей в здание, строение, сооружение, в котором расположены объекты и (или) вход для посетителей на обособленные территории.

— Граница прилегающей территории, на которой запрещено размещение предприятий, осуществляющих розничную продажу алкогольной продукции.

— Граница прилегающей территории, на которой запрещено размещение предприятий общественного питания, осуществляющих продажу алкогольной продукции.


--- Граница обособленной территории

Категория организаций и объектов:
1. Медицинская организация -1 шт.

Том 4. "Ленинский район"
ул. Попова, 9

Лист 224Л

М 1:2000

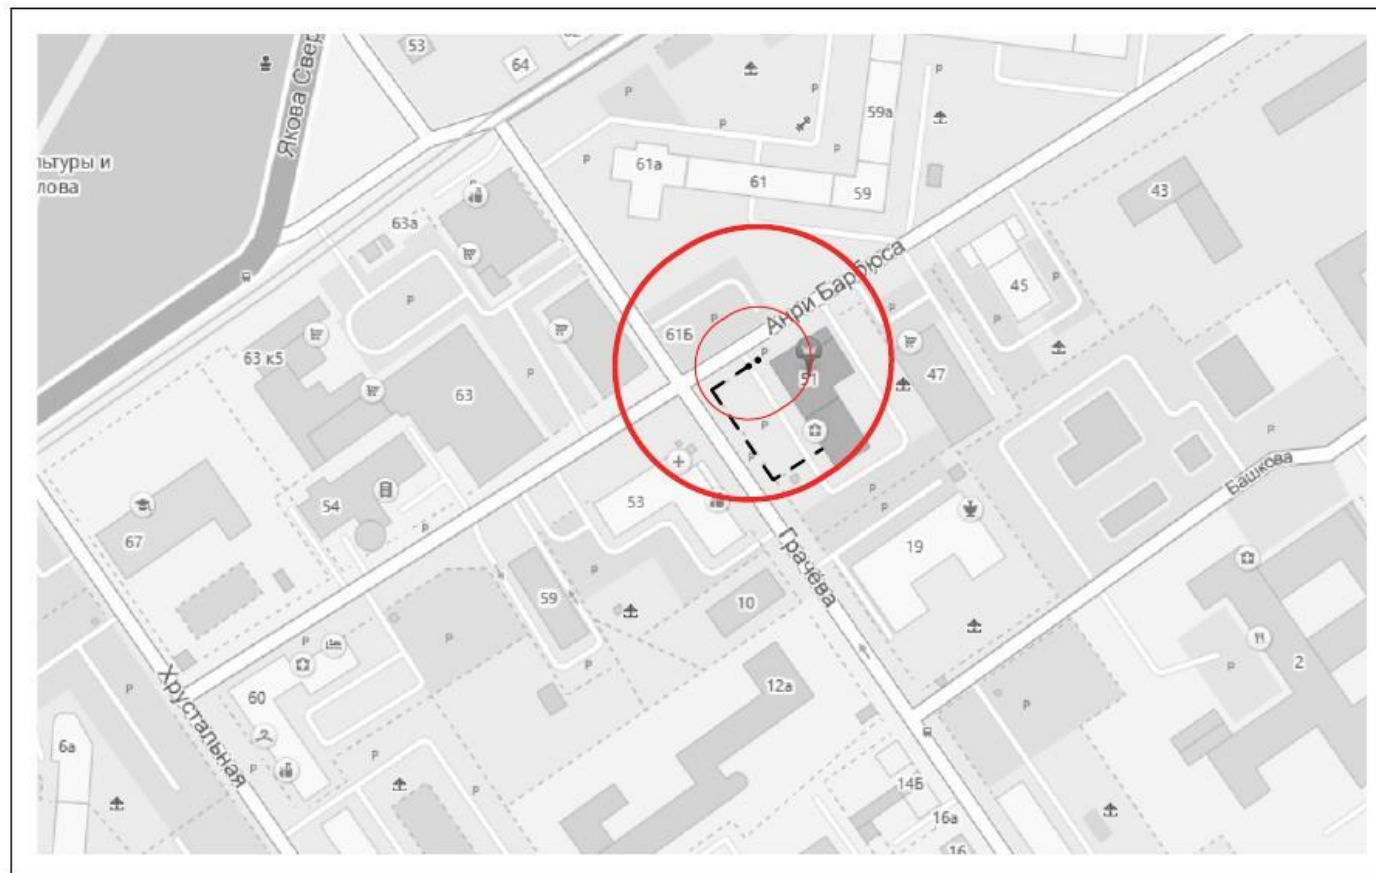

Условные обозначения:

- Место входа для посетителей в здание, строение, сооружение, в котором расположены объекты и (или) вход для посетителей на обособленные территории.

— Граница прилегающей территории, на которой запрещено размещение предприятий, осуществляющих розничную продажу алкогольной продукции.

— Граница прилегающей территории, на которой запрещено размещение предприятий общественного питания, осуществляющих продажу алкогольной продукции.


--- Граница обособленной территории

Категория организаций и объектов:
1. Медицинская организация - 1 шт.

Том 5. "Мотовилихинский район"
ул. Анри Барбюса, 51

Лист 275М

М 1:2000

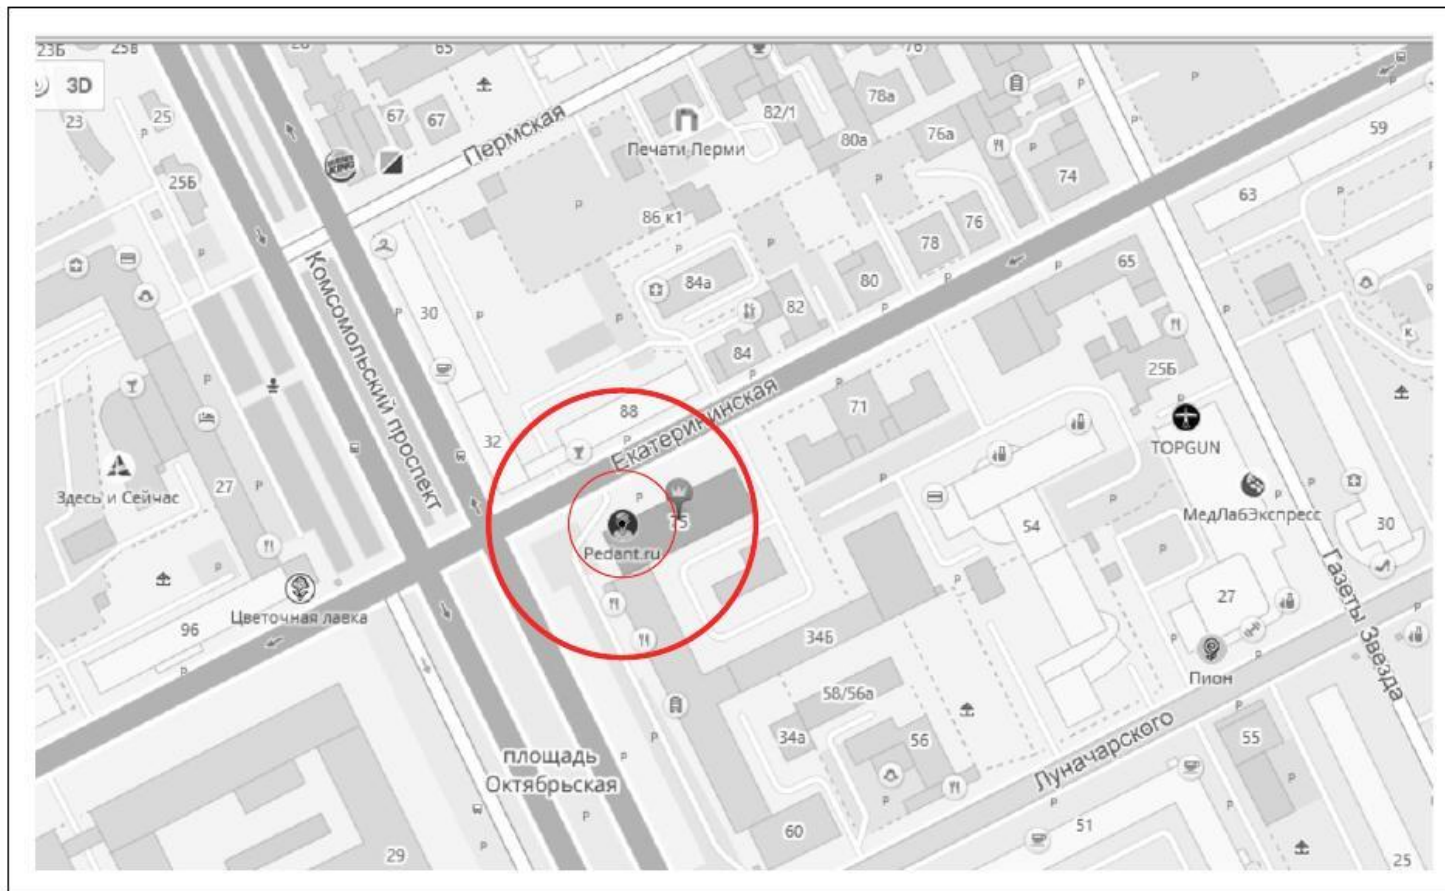

Условные обозначения:

- Место входа для посетителей в здание, строение, сооружение, в котором расположены объекты и (или) вход для посетителей на обособленные территории.

— Граница прилегающей территории, на которой запрещено размещение предприятий, осуществляющих розничную продажу алкогольной продукции.

— Граница прилегающей территории, на которой запрещено размещение предприятий общественного питания, осуществляющих продажу алкогольной продукции.


--- Граница обособленной территории

Категория организаций и объектов:
1. Медицинская организация - 1 шт.

Том 4. "Ленинский район"
ул. Екатеринбургская, 75

Лист 307Л

М 1:2000

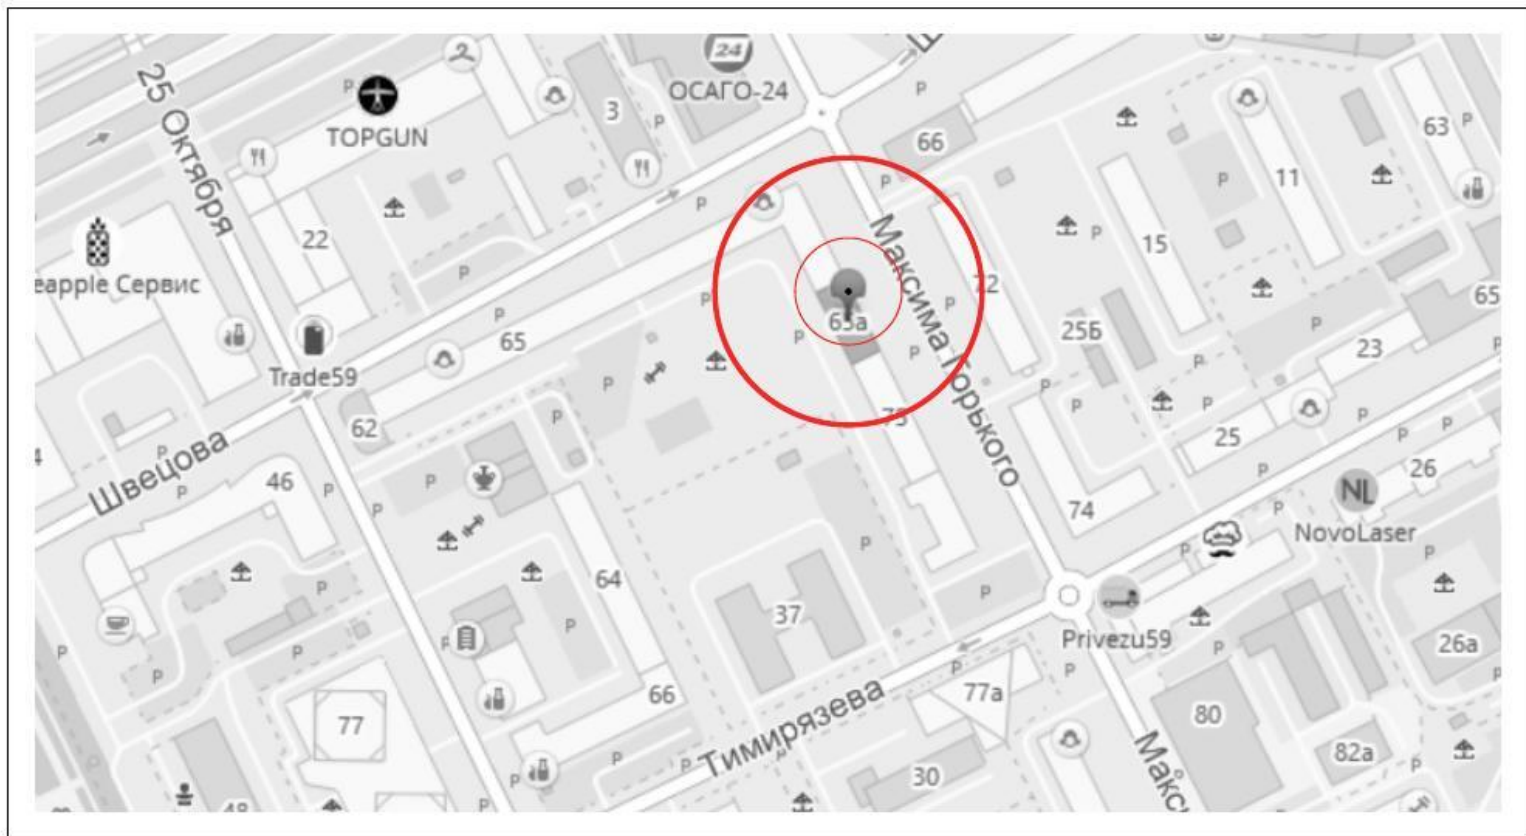

Условные обозначения:

- Место входа для посетителей в здание, строение, сооружение, в котором расположены объекты и (или) вход для посетителей на обособленные территории.

— Граница прилегающей территории, на которой запрещено размещение предприятий, осуществляющих розничную продажу алкогольной продукции.

— Граница прилегающей территории, на которой запрещено размещение предприятий общественного питания, осуществляющих продажу алкогольной продукции.


--- Граница обособленной территории

Категория организаций и объектов:
1. Медицинская организация -1 шт.

Том 8. "Свердловский район"
ул. Максима Горького, 65

Лист 255С

М 1:2000

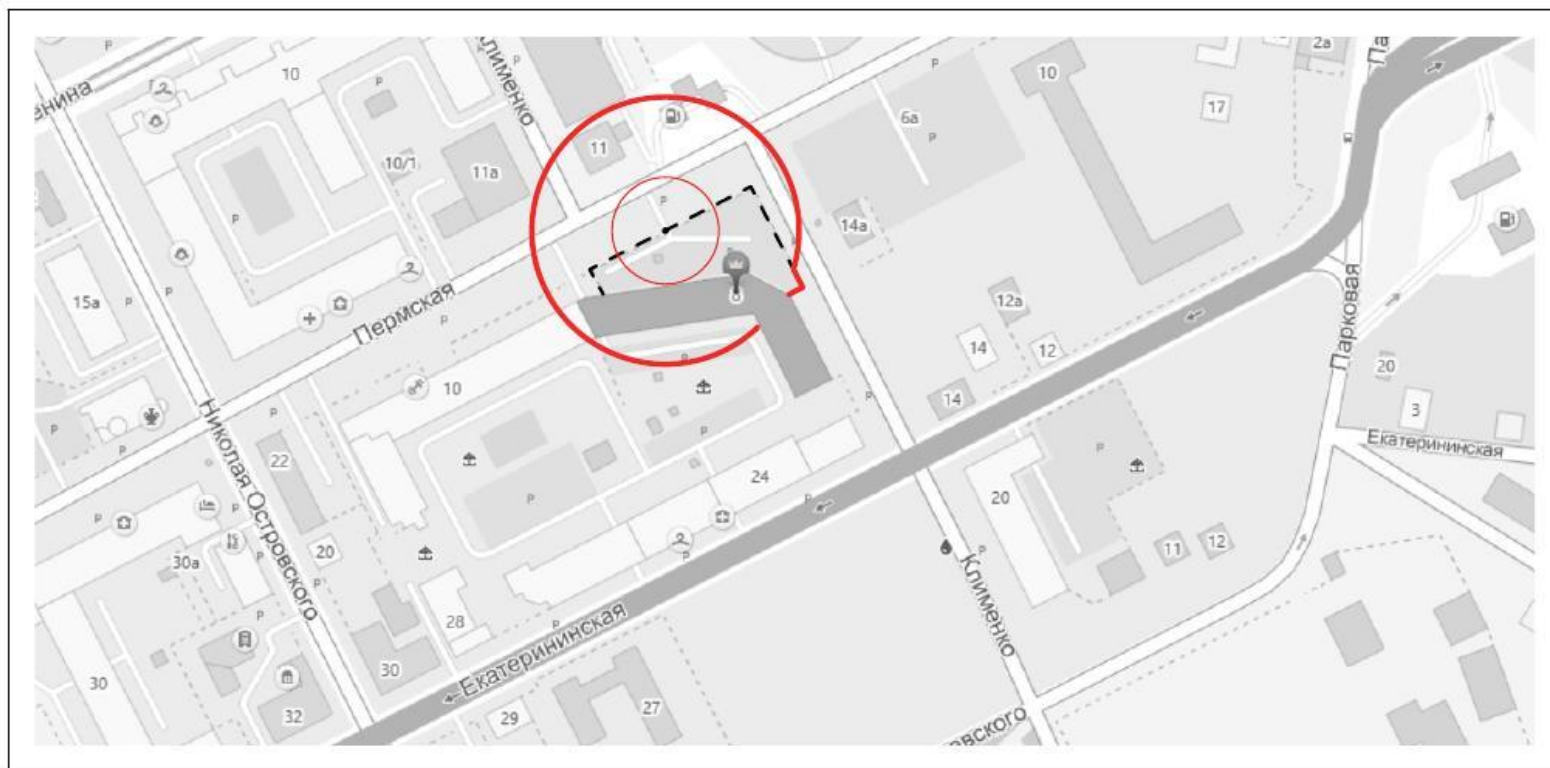

Условные обозначения:

- Место входа для посетителей в здание, строение, сооружение, в котором расположены объекты и (или) вход для посетителей на обособленные территории.

— Граница прилегающей территории, на которой запрещено размещение предприятий, осуществляющих розничную продажу алкогольной продукции.

— Граница прилегающей территории, на которой запрещено размещение предприятий общественного питания, осуществляющих продажу алкогольной продукции.

--- Граница обособленной территории

Категория организаций и объектов:
1. Медицинская организация - 1 шт.

Том 4. "Ленинский район"
ул. Пермская, 8

Лист 310Л

М 1:2000



Условные обозначения:

- Место входа для посетителей в здание, строение, сооружение, в котором расположены объекты и (или) вход для посетителей на обособленные территории.

— Граница прилегающей территории, на которой запрещено размещение предприятий, осуществляющих розничную продажу алкогольной продукции.

— Граница прилегающей территории, на которой запрещено размещение предприятий общественного питания, осуществляющих продажу алкогольной продукции.


--- Граница обособленной территории

Категория организаций и объектов:
1. Медицинская организация - 1 шт.

Том 4. "Ленинский район"
ул. Монастырская, 12

Лист 308Л

М 1:2000

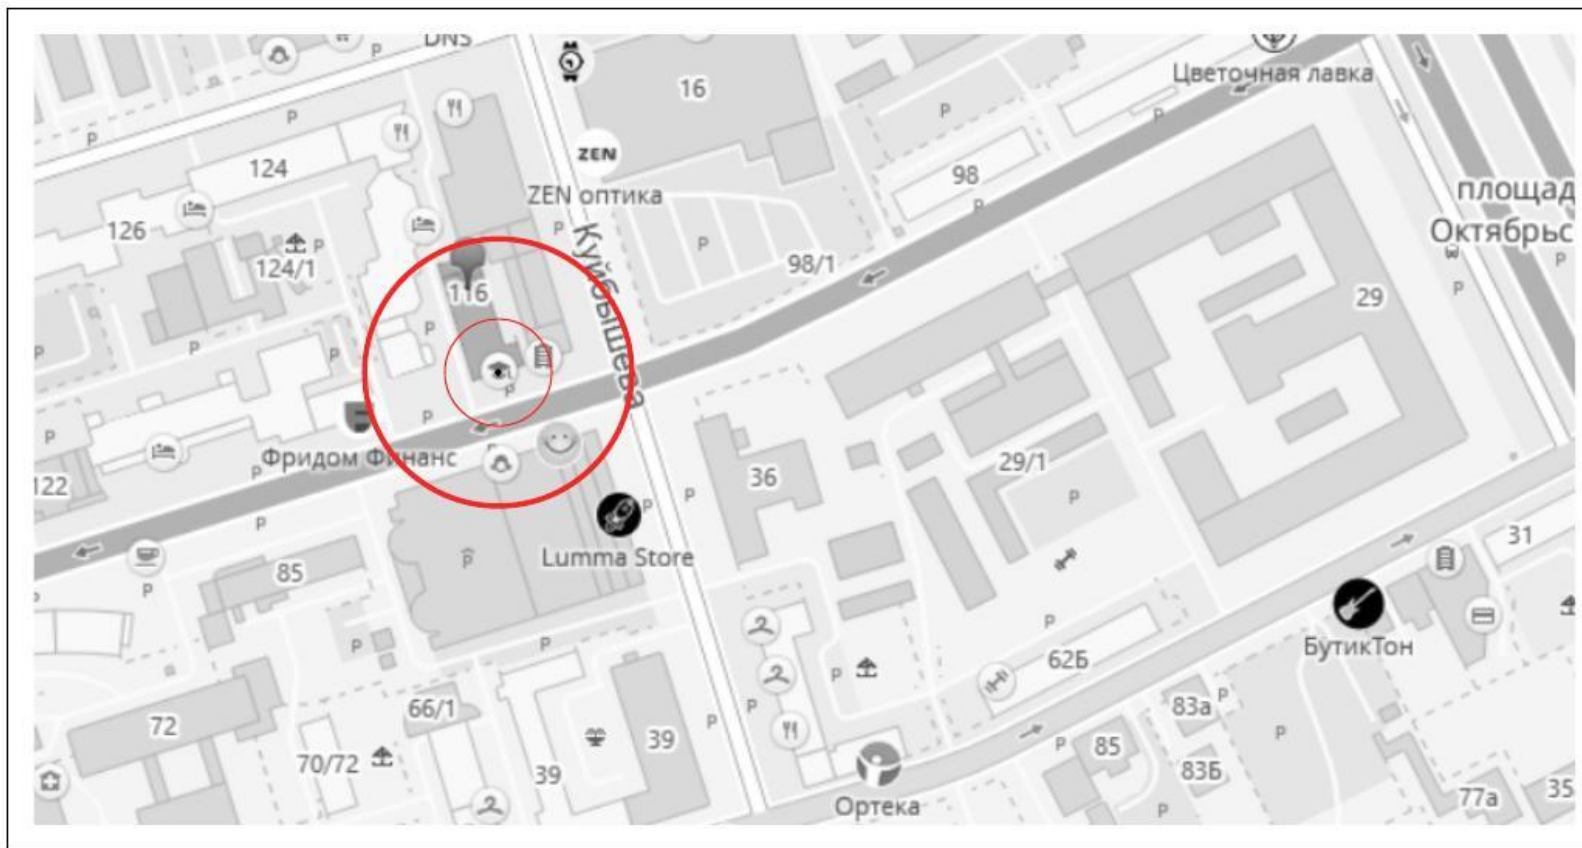

Условные обозначения:

- Место входа для посетителей в здание, строение, сооружение, в котором расположены объекты и (или) вход для посетителей на обособленные территории.

— Граница прилегающей территории, на которой запрещено размещение предприятий, осуществляющих розничную продажу алкогольной продукции.

— Граница прилегающей территории, на которой запрещено размещение предприятий общественного питания, осуществляющих продажу алкогольной продукции.

--- Граница обособленной территории


Категория организаций и объектов:

1. Религиозная организация - 1 шт.

Том 4. "Ленинский район"
ул. Екатерининская, 116

Лист 309Л

М 1:2000

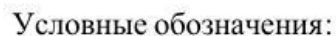


- Граница прилегающей территории, на которой запрещено размещение предприятий, осуществляющих розничную продажу алкогольной продукции.

- Граница прилегающей территории, на которой запрещено размещение предприятий общественного питания, осуществляющих продажу алкогольной продукции.

- Граница обособленной территории

2. Медицинская организация -2 шт.

Том 8. "Свердловский район" ул. Пушкина, 6	Лист	436С
	М 1.2000	

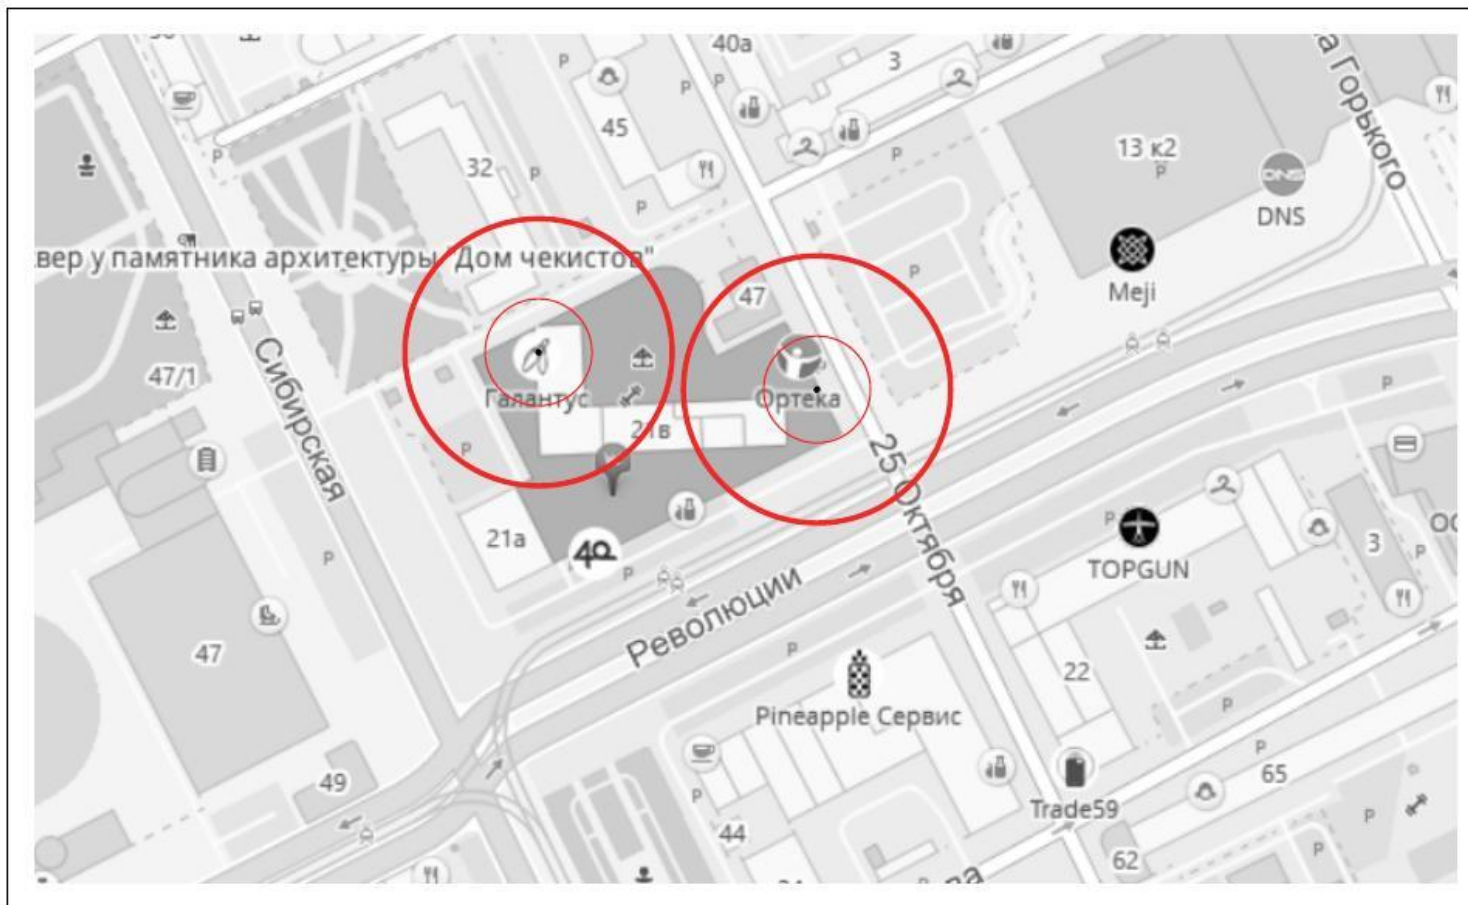

Условные обозначения:

- Место входа для посетителей в здание, строение, сооружение, в котором расположены объекты и (или) вход для посетителей на обособленные территории.

— Граница прилегающей территории, на которой запрещено размещение предприятий, осуществляющих розничную продажу алкогольной продукции.

— Граница прилегающей территории, на которой запрещено размещение предприятий общественного питания, осуществляющих продажу алкогольной продукции.

--- Граница обособленной территории

Категория организаций и объектов:
1. Медицинская организация - 2 шт.

Том 8. "Свердловский район"
ул. Революции, 21

Лист 319С

М 1:2000

ПОЯСНИТЕЛЬНАЯ ЗАПИСКА

к проекту постановления администрации города Перми «О внесении изменений в отдельные правовые акты администрации города Перми»

27.08.2021

059-13-03-42/3-91

Представленный проект постановления администрации города Перми разработан в соответствии с Федеральным законом от 22.11.1995 г. № 171-ФЗ «О государственном регулировании производства и оборота этилового спирта, алкогольной и спиртосодержащей продукции и об ограничении потребления (распития) алкогольной продукции», постановлением Правительства Российской Федерации от 23 декабря 2020 г. № 2220 «Об утверждении правил определения органами местного самоуправления границ прилегающих территорий, на которых не допускается розничная продажа алкогольной продукции и розничная продажа алкогольной продукции при оказании услуг общественного питания», решением Пермской городской Думы от 23.09.2014 г. № 186 «О создании департамента экономики и промышленной политики администрации города Перми», в целях актуализации правовых актов администрации города Перми и схем границ прилегающих к некоторым организациям и объектам территорий, на которых не допускается розничная продажа алкогольной продукции.

В данном проекте нормативно правового акта используются термины и определения, установленные федеральным законодательством, а также следующие основные термины и определения: «прилегающая территория», «обособленная территория».

В предлагаемом проекте правового акта содержится информация об обследованных организациях и объектах, а также территориях, на которых не допускается розничная продажа алкогольной продукции.

Проект правового акта предусматривает изменение границ прилегающих к обследованным организациям и объектам территорий, на которых не допускается розничная продажа алкогольной продукции.

Кроме того, проектом правового акта корректируются границы прилегающих территорий, с которых сняты ограничения на осуществление розничной продажи алкогольной продукции.

Всего департаментом экономики и промышленной политики администрации города Перми было обследовано **30** организаций и объектов.

Подготовлено **15** актов обследования границ территорий, на предмет соответствия требованиям, предусмотренным постановлением администрации города Перми от 31.10.2014 № 802 «Об определении границ прилегающих к некоторым организациям и объектам территорий, на которых не допускается розничная продажа алкогольной продукции».

Проектом правового акта:

- признаны утратившими силу **6** схем границ прилегающих территорий, на которых не допускается розничная продажа алкогольной продукции, к объектам и организациям в связи с прекращением их деятельности на листах – 94Л, 121Л, 197Л, 76М, 178О, 285С;

- дополнено схемами границ прилегающих территорий к **14** новым организациям и объектам, на прилегающих территориях к которым



не допускается розничная продажа алкогольной продукции на листах – 551Д, 307Л, 308Л, 309Л, 310Л, 275М;

- произведена корректировка схем границ прилегающих территорий в количестве 6 единиц на листах – 29К, 224Л, 241М, 255С, 319С, 436С;

- произведена корректировка названия 1 организации, на прилегающей территории к которой не допускается розничная продажа алкогольной продукции.

Представленный проект правового акта является нормативным правовым актом и подлежит направлению в Прокуратуру города Перми.

Проект постановления администрации города носит нормативный характер, в связи с чем, требуется проведение антикоррупционной экспертизы.

С целью проведения антикоррупционной экспертизы проект был размещен 17.08.2021 на официальном сайте муниципального образования город Пермь в информационно-телекоммуникационной сети Интернет.


Замечания к данному проекту постановления администрации города Перми не поступили.

Проект нормативного правового акта требует прохождения оценки регулирующего воздействия в соответствии с постановлением администрации города Перми от 25.12.2014 № 1041 «Об утверждении Порядка проведения оценки регулирующего воздействия проектов муниципальных нормативных правовых актов и Порядка проведения экспертизы муниципальных нормативных правовых актов, затрагивающих вопросы осуществления предпринимательской и инвестиционной деятельности», так как устанавливает новые или изменяет ранее предусмотренные муниципальными нормативными правовыми актами обязанности для субъектов предпринимательской и инвестиционной деятельности.

Принятие представленного проекта постановления администрации города Перми не повлечет изменений в доходной и расходной части бюджета города.

На основании вышеизложенного, считаю необходимым утвердить представленный проект правового акта.

И.о. начальника
департамента экономики и промышленной
политики администрации города Перми

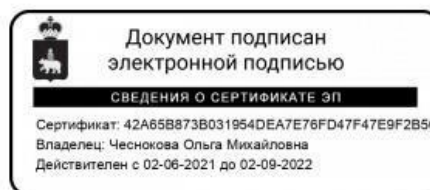

О.М. Чеснокова

