



АДМИНИСТРАЦИЯ ГОРОДА ПЕРМИ  
ПОСТАНОВЛЕНИЕ

26.12.2017

№ 1199

**О внесении изменений в схемы границ прилегающих территорий для каждой организации и (или) объекта, указанных в пункте 2 Правил определения органами местного самоуправления границ прилегающих к некоторым организациям и объектам территорий, на которых не допускается розничная продажа алкогольной продукции, утвержденных постановлением Правительства Российской Федерации от 27 декабря 2012 г. № 1425, утвержденные постановлением администрации города Перми от 31.10.2014 № 802**

В соответствии с Федеральным законом от 22 ноября 1995 г. № 171-ФЗ «О государственном регулировании производства и оборота этилового спирта, алкогольной и спиртосодержащей продукции и об ограничении потребления (распития) алкогольной продукции», постановлением Правительства Российской Федерации от 27 декабря 2012 г. № 1425 «Об определении органами государственной власти субъектов Российской Федерации мест массового скопления граждан и мест нахождения источников повышенной опасности, в которых не допускается розничная продажа алкогольной продукции, а также определении органами местного самоуправления границ прилегающих к некоторым организациям и объектам территорий, на которых не допускается розничная продажа алкогольной продукции», в целях актуализации правовых актов администрации города Перми

администрация города Перми ПОСТАНОВЛЯЕТ:

1. Внести в схемы границ прилегающих территорий для каждой организации и (или) объекта, указанных в пункте 2 Правил определения органами местного самоуправления границ прилегающих к некоторым организациям и объектам территорий, на которых не допускается розничная продажа алкогольной продукции, утвержденных постановлением Правительства Российской Федерации от 27 декабря 2012 г. № 1425, утвержденные постановлением администрации города Перми от 31 октября 2014 г. № 802 «Об определении границ прилегающих к некоторым организациям и объектам территорий, на которых не допускается

розничная продажа алкогольной продукции» (в ред. от 29.06.2015 № 427, от 30.12.2015 № 1142, от 23.06.2016 № 439, от 29.12.2016 № 1196, от 27.06.2017 № 488), следующие изменения:

1.1. строку 1.3 изложить в следующей редакции:

|     |   |                       |      |
|-----|---|-----------------------|------|
| 1.3 | МАОУ «Средняя общеобразовательная школа № 59» г. Перми<br>ЧУДО «Детский сад «Пермячок»<br>ГБУЗ ПК «Городская стоматологическая поликлиника № 3» | проспект Парковый, 8а | 239Д |
|-----|---|-----------------------|------|

1.2. строку 1.11 изложить в следующей редакции:

|      |                                                     |                        |      |
|------|-----------------------------------------------------|------------------------|------|
| 1.11 | ООО «Производственно-медицинская фирма «Уралоптика» | проспект Парковый, 28а | 249Д |
|------|-----------------------------------------------------|------------------------|------|

1.3. строку 1.15 изложить в следующей редакции:

|      |                                                 |                        |      |
|------|-------------------------------------------------|------------------------|------|
| 1.15 | Спортивно-оздоровительный комплекс «Спорт холл» | проспект Парковый, 58а | 253Д |
|------|-------------------------------------------------|------------------------|------|

1.4. строку 1.51 изложить в следующей редакции:

|      |   |                 |      |
|------|---|-----------------|------|
| 1.51 | ГБУЗ ПК «Городская детская клиническая поликлиника № 6»<br>МБОУ «Открытая (сменная) общеобразовательная школа № 1» г. Перми | ул. Генкеля, 15 | 349Д |
|------|---|-----------------|------|

1.5. строку 1.56 изложить в следующей редакции:

|      |   |                |      |
|------|---|----------------|------|
| 1.56 | ООО «МедКонсультант»<br>ООО «Клиника классической медицины»<br>ИП Серебренникова Екатерина Вячеславовна | ул. Голева, 9а | 355Д |
|------|---|----------------|------|

1.6. строки 1.66, 1.73 признать утратившими силу;

1.7. строку 1.84 изложить в следующей редакции:

|      |                       |                      |      |
|------|-----------------------|----------------------|------|
| 1.84 | АНОО «Институт РОСТа» | ул. Колхозная 1-я, 4 | 396Д |
|------|-----------------------|----------------------|------|

1.8. строку 1.86 изложить в следующей редакции:

|      |                                                                  |                              |      |
|------|------------------------------------------------------------------|------------------------------|------|
| 1.86 | Медицинский центр «Евромед»,<br>Стоматологический центр «Орбита» | ул. Комиссара Пожарского, 19 | 399Д |
|------|------------------------------------------------------------------|------------------------------|------|

1.9. строку 1.103 изложить в следующей редакции:

|       |                 |                |      |
|-------|-----------------|----------------|------|
| 1.103 | ООО «МедГарант» | ул. Ленина, 63 | 416Д |
|-------|-----------------|----------------|------|

1.10. строки 1.113, 1.131, 1.139, 1.146, 1.153 признать утратившими силу;

1.11. строку 1.160 изложить в следующей редакции:

|       |                              |                   |      |
|-------|------------------------------|-------------------|------|
| 1.160 | ИП Шибанов Сергей Николаевич | ул. Подлесная, 3а | 475Д |
|-------|------------------------------|-------------------|------|

1.12. строку 1.188 признать утратившей силу;

1.13. строку 1.199 изложить в следующей редакции:

|       |                      |                          |      |
|-------|----------------------|--------------------------|------|
| 1.199 | ООО «Оптим-ДентПлюс» | шоссе Космонавтов,<br>51 | 518Д |
|-------|----------------------|--------------------------|------|

1.14. дополнить строками 1.219-1.223 следующего содержания:

|       |                                                               |                      |      |
|-------|---------------------------------------------------------------|----------------------|------|
| 1.219 | ГБУЗ ПК «Городская клиническая поликлиника № 4»               | ул. Новоколхозная, 2 | 538Д |
| 1.220 | МАДОУ «Центр развития ребенка – детский сад № 268» г. Перми   | ул. Якуба Коласа, 12 | 539Д |
| 1.221 | МАДОУ «Детский сад ЛЕГОПОЛИС» г. Перми                        | ул. Хабаровская, 68  | 540Д |
| 1.222 | МАОУ «Средняя общеобразовательная школа «Мастерград» г. Перми | ул. Костычева, 16    | 541Д |
| 1.223 | МАДОУ «Конструктор успеха» г. Перми                           | ул. Машинистов, 43а  | 542Д |

1.15. строку 2.36 признать утратившей силу;

1.16. строку 2.48 изложить в следующей редакции:

|      |                                                    |                     |     |
|------|----------------------------------------------------|---------------------|-----|
| 2.48 | ООО «Лечебно-диагностический центр «Формула жизни» | ул. Карпинского, 35 | 92И |
|------|----------------------------------------------------|---------------------|-----|

1.17. строки 2.83, 2.112, 2.165 признать утратившими силу;

1.18. дополнить строками 2.211-2.214 следующего содержания:

|       |                                                             |                     |      |
|-------|-------------------------------------------------------------|---------------------|------|
| 2.211 | МАДОУ «Детский сад № 12» г. Перми                           | ул. Формовщиков, 5  | 272И |
| 2.212 | МАДОУ «Детский сад № 278» г. Перми                          | ул. 9-го Мая, 9     | 273И |
| 2.213 | МАДОУ «Центр развития ребенка – детский сад № 266» г. Перми | ул. Баумана, 56     | 274И |
| 2.214 | МАДОУ «Центр развития ребенка – детский сад № 112» г. Перми | ул. Чердынская, 18а | 275И |

1.19. строки 3.32, 3.42 признать утратившими силу;

1.20. строку 3.62 изложить в следующей редакции:

|      |                                                        |                  |     |
|------|--------------------------------------------------------|------------------|-----|
| 3.62 | ИП Филимонова Наталья<br>ИП Шабунина Ирина Геннадьевна | ул. Калинина, 34 | 91К |
|------|--------------------------------------------------------|------------------|-----|

1.21. строку 3.85 изложить в следующей редакции:

|      |                                             |                     |      |
|------|---------------------------------------------|---------------------|------|
| 3.85 | ООО «Стоматологическая клиника «Дента-Люкс» | ул. Ласьвинская, 32 | 115К |
|------|---------------------------------------------|---------------------|------|

1.22. строки 3.93, 3.100, 3.112, 3.151 признать утратившими силу;

1.23. дополнить строками 3.162-3.168 следующего содержания:

|       |                                |                            |      |
|-------|--------------------------------|----------------------------|------|
| 3.162 | ИП Федосеева Оксана Валерьевна | ул. Маршала Рыбалко,<br>45 | 204К |
|-------|--------------------------------|----------------------------|------|

|       |                                    |                             |      |
|-------|------------------------------------|-----------------------------|------|
| 3.163 | ООО «МФС-Пермь»                    | ул. Маршала Рыбалко,<br>43а | 205К |
| 3.164 | ООО «ВЕК»                          | ул. Закамская, 37           | 206К |
| 3.165 | ООО «ДЕНТОМАКС»                    | ул. Автозаводская, 44а      | 207К |
| 3.166 | МАДОУ «Детский сад № 395» г. Перми | ул. Победы, 27              | 208К |
| 3.167 | МАДОУ «Детский сад № 85» г. Перми  | ул. Судозаводская, 26       | 209К |
| 3.168 | ООО «Люксоптика»                   | ул. Маршала Рыбалко,<br>42  | 210К |

1.24. строку 4.3 изложить в следующей редакции:

|     |                                                                          |                           |     |
|-----|--------------------------------------------------------------------------|---------------------------|-----|
| 4.3 | ООО «Стоматологический кабинет<br>№ 32»<br>АНО «Языковой центр «ЕВРАЗИЯ» | переулок Тополевый,<br>10 | 38Л |
|-----|--------------------------------------------------------------------------|---------------------------|-----|

1.25. строку 4.10 изложить в следующей редакции:

|      |                                              |                               |     |
|------|----------------------------------------------|-------------------------------|-----|
| 4.10 | НОУ ВПО «Уральский гуманитарный<br>институт» | проспект<br>Комсомольский, 34 | 45Л |
|------|----------------------------------------------|-------------------------------|-----|

1.26. строки 4.34, 4.40, 4.44 признать утратившими силу;

1.27. строку 4.45 изложить в следующей редакции:

|      |                                 |                           |     |
|------|---------------------------------|---------------------------|-----|
| 4.45 | ИП Старикова Наталья Леонидовна | ул. Екатерининская,<br>30 | 82Л |
|------|---------------------------------|---------------------------|-----|

1.28. строки 4.72, 4.80, 4.87, 4.109, 4.114, 4.119, 4.123, 4.124, 4.135, 4.144, 4.146 признать утратившими силу;

1.29. строку 4.155 изложить в следующей редакции:

|       |                              |                   |      |
|-------|------------------------------|-------------------|------|
| 4.155 | ООО «Скорая Ухо, Горло, Нос» | ул. Пермская, 124 | 205Л |
|-------|------------------------------|-------------------|------|

1.30. строку 4.189 изложить в следующей редакции:

|       |                                            |                 |      |
|-------|--------------------------------------------|-----------------|------|
| 4.189 | ООО «Стоматологический кабинет<br>«АДОНИС» | ул. Пушкина, 13 | 240Л |
|-------|--------------------------------------------|-----------------|------|

1.31. строку 4.203 изложить в следующей редакции:

|       |                                                   |                  |      |
|-------|---------------------------------------------------|------------------|------|
| 4.203 | ИП Степанов Сергей Васильевич<br>ООО «Альтенхофф» | ул. Сибирская, 9 | 266Л |
|-------|---------------------------------------------------|------------------|------|

1.32. строки 4.205, 4.222, 4.227 признать утратившими силу;

1.33. строку 4.228 изложить в следующей редакции:

|       |                                                                                  |                |      |
|-------|----------------------------------------------------------------------------------|----------------|------|
| 4.228 | ЗАО «Медицинский центр «Философия<br>красоты и здоровья»<br>ООО «МедЛабЭкспресс» | ул. Попова, 57 | 292Л |
|-------|----------------------------------------------------------------------------------|----------------|------|

1.34. дополнить строками 4.231-4.233 следующего содержания:

|       |                                   |                    |      |
|-------|-----------------------------------|--------------------|------|
| 4.231 | МАДОУ «Детский сад № 36» г. Перми | ул. Крисанова, 22а | 295Л |
|-------|-----------------------------------|--------------------|------|

|       |                                                                |                   |      |
|-------|----------------------------------------------------------------|-------------------|------|
| 4.232 | ООО «Кедр»                                                     | ул. Советская, 46 | 296Л |
| 4.233 | ООО «Доктор Плюс»<br>ООО «Клиника современной<br>косметологии» | ул. Пермская, 30  | 297Л |

1.35. строки 5.2, 5.5 признать утратившими силу;

1.36. строку 5.20 изложить в следующей редакции:

|      |                                                                                           |                       |     |
|------|-------------------------------------------------------------------------------------------|-----------------------|-----|
| 5.20 | ГБУЗ ПК «Городская детская клиническая<br>поликлиника № 1»<br>МАОУ «Школа дизайна «Точка» | бульвар Гагарина, 75а | 58М |
|------|-------------------------------------------------------------------------------------------|-----------------------|-----|

1.37. строки 5.40, 5.46, 5.92, 5.99, 5.115, 5.140, 5.146 признать утратившими силу;

1.38. строку 5.147 изложить в следующей редакции:

|       |                                          |                    |      |
|-------|------------------------------------------|--------------------|------|
| 5.147 | ИП Катаев Сергей Витальевич<br>ООО «СДМ» | ул. Пушкарская, 51 | 187М |
|-------|------------------------------------------|--------------------|------|

1.39. строки 5.153, 5.175, 5.184, 5.186, 5.188 признать утратившими силу;

1.40. дополнить строками 5.227-5.230 следующего содержания:

|       |                                                                          |                            |      |
|-------|--------------------------------------------------------------------------|----------------------------|------|
| 5.227 | Дошкольное образовательное частное<br>учреждение «Детский сад «Солнышко» | ул. Пономарева, 75         | 268М |
| 5.228 | ООО «Люксоптика»                                                         | ул. Юрша, 80               | 269М |
| 5.229 | МАДОУ «Детский сад № 319» г. Перми                                       | ул. Пономарева, 91         | 270М |
| 5.230 | МАДОУ «Детский сад № 393» г. Перми                                       | ул. Красноуральская,<br>35 | 271М |

1.41. строку 7.1 изложить в следующей редакции:

|     |   |                               |     |
|-----|---|-------------------------------|-----|
| 7.1 | ГБУЗ ПК «Городская детская поликли-<br>ника № 3»<br>КГА ПОУ «Пермский техникум<br>промышленных и информационных<br>технологий» | ул. Академика<br>Веденеева, 9 | 240 |
|-----|---|-------------------------------|-----|

1.42. строку 7.3 признать утратившей силу;

1.43. строку 7.28 изложить в следующей редакции:

|      |   |                  |     |
|------|---|------------------|-----|
| 7.28 | ГБУЗ ПК «Городская детская поликли-<br>ника № 3»<br>МБОУ «Средняя общеобразовательная<br>школа № 45» г. Перми | ул. Валежная, 15 | 510 |
|------|---|------------------|-----|

1.44. строку 7.42 признать утратившей силу;

1.45. строки 7.55- 7.56 изложить в следующей редакции:

|      |                                                |                                   |     |
|------|------------------------------------------------|-----------------------------------|-----|
| 7.55 | ГБУЗ ПК «Городская детская<br>поликлиника № 3» | ул. Генерала<br>Черняховского, 51 | 800 |
|------|------------------------------------------------|-----------------------------------|-----|

|      |   |                                |     |
|------|---|--------------------------------|-----|
|      | МАОУ «Лицей № 5» г. Перми   |                                |     |
| 7.56 | ЗАО «Стоматологическая поликлиника № 4»<br>ГБУЗ ПК «Городская детская поликлиника № 3»<br>МАОУ «Средняя общеобразовательная школа № 131» г. Перми | ул. Генерала Черняховского, 72 | 820 |

1.46. строку 7.59 признать утратившей силу;

1.47. строку 7.103 изложить в следующей редакции:

|       |   |                |      |
|-------|---|----------------|------|
| 7.103 | ГБУЗ ПК «Городская детская поликлиника № 3»<br>МАОУ «Средняя общеобразовательная школа № 101» г. Перми | ул. Репина, 12 | 1370 |
|-------|---|----------------|------|

1.48. строки 7.104, 7.129 признать утратившими силу;

1.49. дополнить строками 7.139-7.141 следующего содержания:

|       |                                                             |                              |      |
|-------|-------------------------------------------------------------|------------------------------|------|
| 7.139 | МАДОУ «Центр развития ребенка – детский сад № 378» г. Перми | ул. Газонная, 19а            | 1730 |
| 7.140 | МАДОУ «Детский сад № 64» г. Перми                           | ул. Цимлянская, 21б          | 1740 |
| 7.141 | МАДОУ «Детский сад № 187» г. Перми                          | ул. Александра Щербакова, 23 | 1750 |

1.50. строку 8.18 признать утратившей силу;

1.51. строку 8.22 изложить в следующей редакции:

|      |                                        |                            |     |
|------|----------------------------------------|----------------------------|-----|
| 8.22 | МАУ ДО «Детская музыкальная школа № 3» | проспект Комсомольский, 84 | 77С |
|------|----------------------------------------|----------------------------|-----|

1.52. строки 8.35, 8.42, 8.45, 8.100, 8.102 признать утратившими силу;

1.53. строку 8.139 изложить в следующей редакции:

|       |                                |                         |      |
|-------|--------------------------------|-------------------------|------|
| 8.139 | Бассейн «Кама»<br>ООО «Апрель» | ул. Краснополянская, 17 | 198С |
|-------|--------------------------------|-------------------------|------|

1.54. строки 8.143, 8.158 признать утратившими силу;

1.55. строку 8.172 изложить в следующей редакции:

|       |                                                                           |                 |      |
|-------|---------------------------------------------------------------------------|-----------------|------|
| 8.172 | ООО «Лазурит»<br>Пермский филиал ФГОУ ВПО «Евразийский открытый институт» | ул. Лодыгина, 9 | 233С |
|-------|---------------------------------------------------------------------------|-----------------|------|

1.56. строку 8.177 признать утратившей силу;

1.57. строку 8.209 изложить в следующей редакции:

|       |                             |                             |      |
|-------|-----------------------------|-----------------------------|------|
| 8.209 | ООО «Дентальная Мастерская» | ул. Николая Островского, 60 | 271С |
|-------|-----------------------------|-----------------------------|------|

1.58. строки 8.212, 8.240, 8.247, 8.268, 8.273, 8.274, 8.278, 8.283, 8.316, 8.336, 8.337, 8.344 признать утратившими силу;

1.59. строку 8.352 изложить в следующей редакции:

|       |   |                       |      |
|-------|---|-----------------------|------|
| 8.352 | Автономная некоммерческая профессиональная образовательная организация «Академическая школа информационных технологий» | ул. Чернышевского, 28 | 419С |
|-------|---|-----------------------|------|

1.60. дополнить строками 8.360-8.363 следующего содержания:

|       |                                    |                        |      |
|-------|------------------------------------|------------------------|------|
| 8.360 | ООО «КОМРАД»                       | ул. Малая Ямская, 10/1 | 427С |
| 8.361 | МАДОУ «ЭКОСАД» г. Перми            | ул. Холмогорская, 2з   | 428С |
| 8.362 | МАДОУ «Детский сад № 291» г. Перми | ул. Краснофлотская, 11 | 429С |
| 8.363 | МАДОУ «АртГрад» г. Перми           | ул. Солдатова, 17а     | 430С |

1.61. схемы на листах 239Д, 249Д, 253Д, 349Д, 355Д, 396Д, 416Д, 462Д, 475Д, 518Д, 92И, 208И, 91К, 115К, 38Л, 45Л, 82Л, 205Л, 240Л, 266Л, 292Л, 58М, 187М, 202М, 210М, 218М, 15Н, 51О, 80О, 82О, 77С, 198С, 233С, 271С, 419С изложить в редакции согласно приложению 1 к настоящему постановлению;

1.62. дополнить схемами на листах 538Д, 539Д, 540Д, 541Д, 542Д, 272И, 273И, 274И, 275И, 204К, 205К, 206К, 207К, 208К, 209К, 210К, 295Л, 296Л, 297Л, 268М, 269М, 270М, 271М, 173О, 174О, 175О, 427С, 428С, 429С, 430С согласно приложению 2 к настоящему постановлению;

1.63. схемы на листах 378Д, 385Д, 427Д, 445Д, 454Д, 461Д, 468Д, 505Д, 79И, 134И, 165И, 223И, 61К, 71К, 123К, 135К, 148К, 188К, 71Л, 77Л, 81Л, 110Л, 118Л, 125Л, 148Л, 153Л, 163Л, 167Л, 168Л, 184Л, 194Л, 196Л, 268Л, 286Л, 291Л, 39М, 42М, 79М, 85М, 132М, 139М, 155М, 180М, 186М, 193М, 216М, 225М, 227М, 229М, 26О, 65О, 81О, 85О, 138О, 163О, 73С, 90С, 98С, 101С, 158С, 160С, 202С, 218С, 238С, 274С, 303С, 310С, 334С, 339С, 340С, 344С, 350С, 383С, 403С, 404С, 411С признать утратившими силу.

2. Настоящее постановление вступает в силу со дня официального опубликования в печатном средстве массовой информации «Официальный бюллетень органов местного самоуправления муниципального образования город Пермь».

3. Департаменту экономики и промышленной политики администрации города Перми направить настоящее постановление в Министерство развития промышленности, предпринимательства и торговли Пермского края в течение 1 месяца со дня официального опубликования настоящего постановления.

4. Управлению по общим вопросам администрации города Перми обеспечить опубликование настоящего постановления в печатном средстве массовой информации «Официальный бюллетень органов местного самоуправления муниципального образования город Пермь».

5. Информационно-аналитическому управлению администрации города Перми разместить (опубликовать) настоящее постановление на официальном сайте муниципального образования города Пермь в информационно-телекоммуникационной сети Интернет.

6. Контроль за исполнением настоящего постановления возложить на первого заместителя главы администрации города Перми Агеева В.Г.


Глава города Перми

A handwritten signature in black ink, appearing to be 'Д.И. Самойлов', written in a cursive style.

Д.И. Самойлов

### **ИЗМЕНЕНИЯ**

**в схемы границ прилегающих территорий для каждой организации и (или) объекта, указанных в пункте 2 Правил определения органами местного самоуправления границ прилегающих к некоторым организациям и объектам территорий, на которых не допускается розничная продажа алкогольной продукции, утвержденных постановлением Правительства Российской Федерации от 27 декабря 2012 г. № 1425, утвержденные постановлением администрации города Перми от 31 октября 2014 г. № 802 «Об определении границ прилегающих к некоторым организациям и объектам территорий, на которых не допускается розничная продажа алкогольной продукции»**

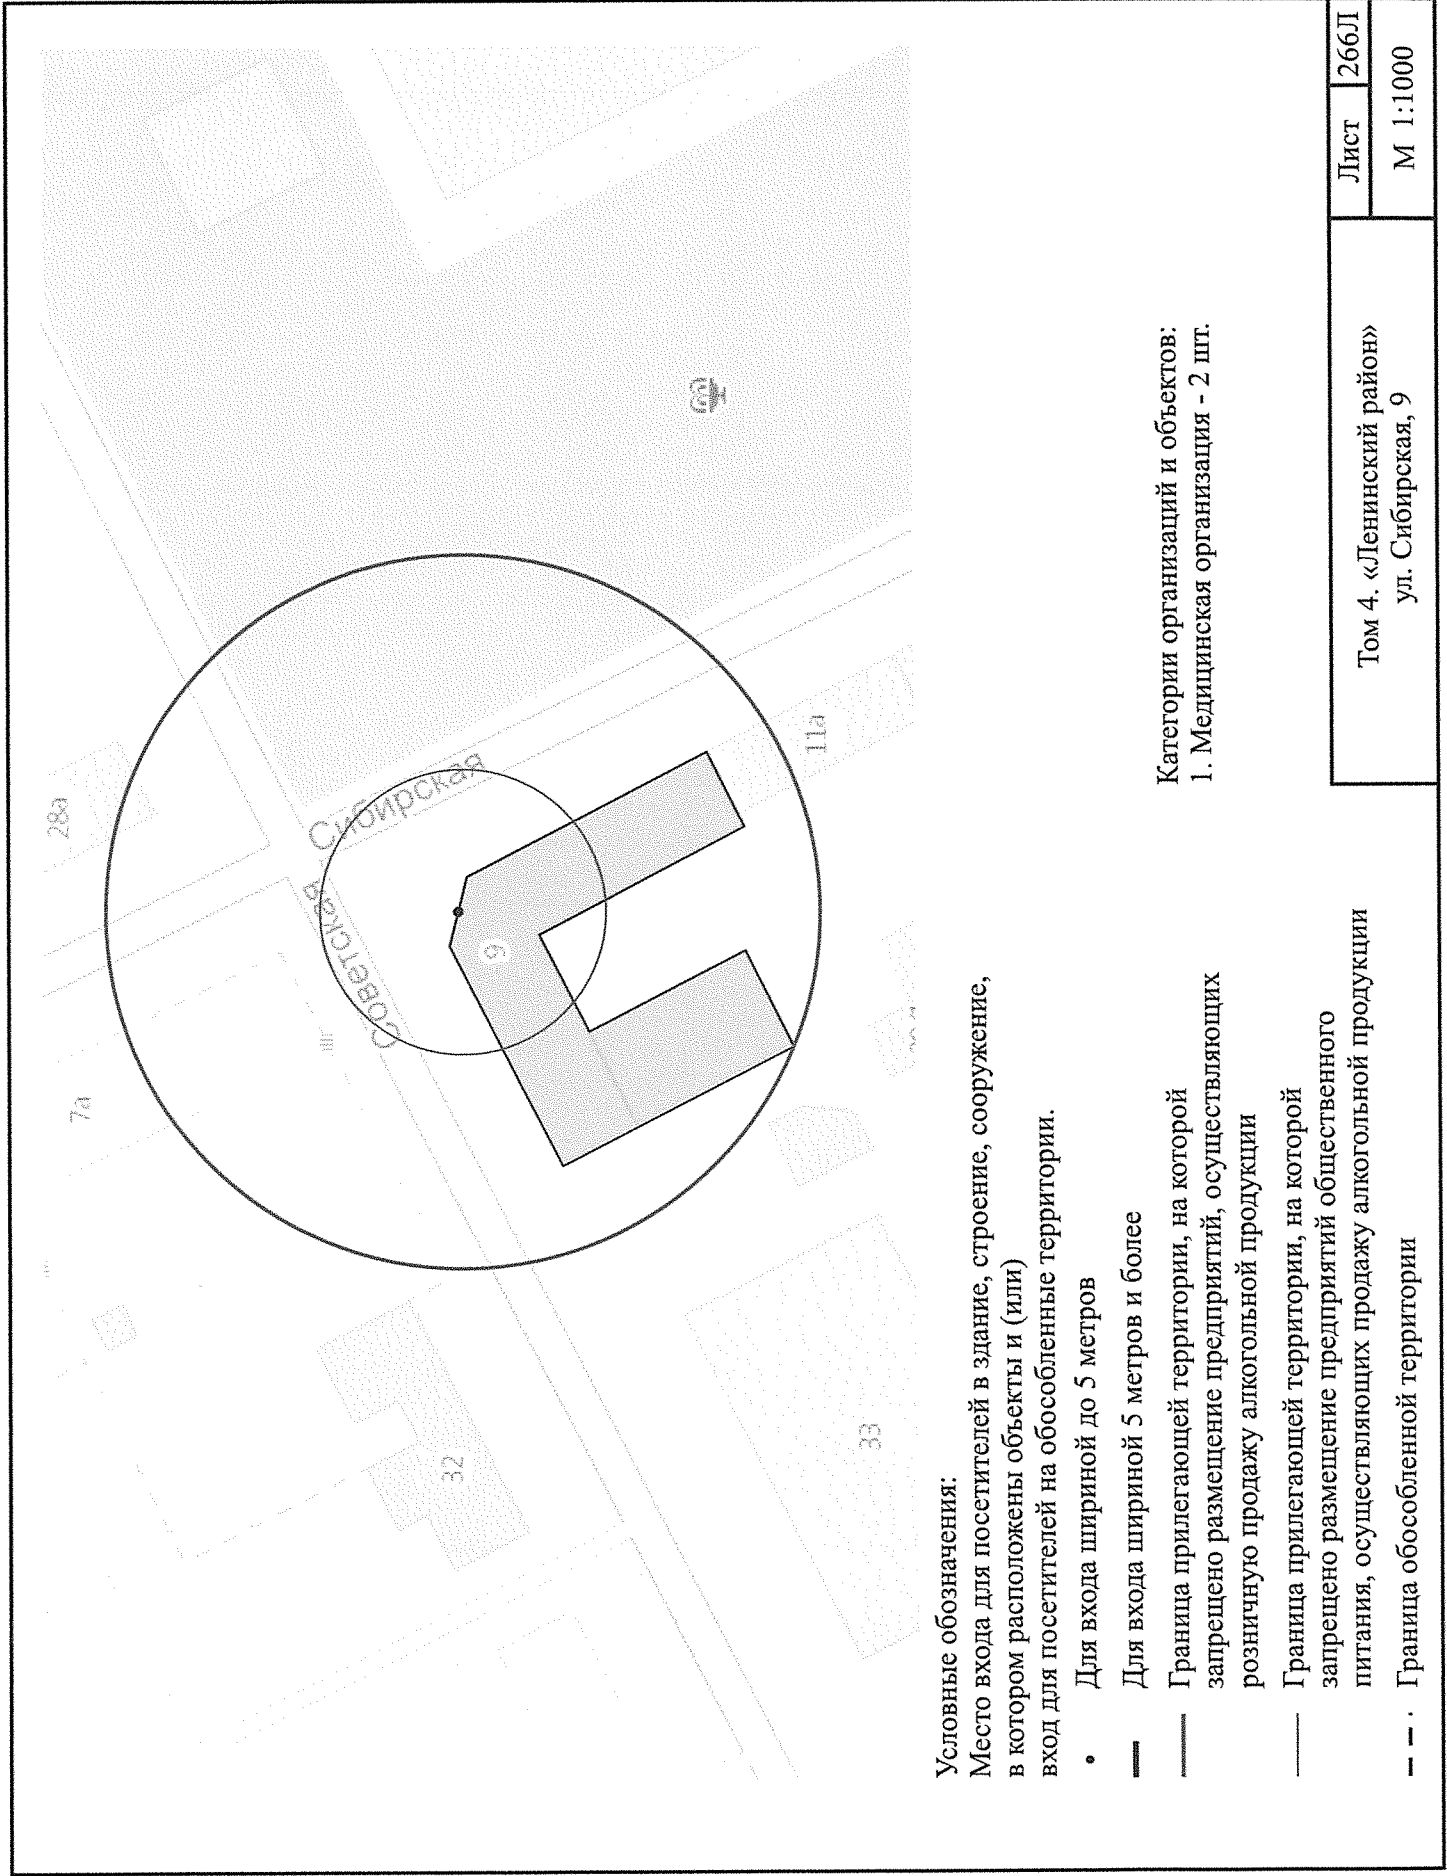

Условные обозначения:

Место входа для посетителей в здание, строение, сооружение, в котором расположены объекты и (или) вход для посетителей на обособленные территории.

- Для входа шириной до 5 метров

— Для входа шириной 5 метров и более

— Граница прилегающей территории, на которой запрещено размещение предприятий, осуществляющих розничную продажу алкогольной продукции


— Граница прилегающей территории, на которой запрещено размещение предприятий общественного питания, осуществляющих продажу алкогольной продукции

— · · · Граница обособленной территории

Категории организаций и объектов:  
1. Медицинская организация - 2 шт.

|                                              |          |      |
|----------------------------------------------|----------|------|
| Том 4. «Ленинский район»<br>ул. Сибирская, 9 | Лист     | 266Л |
|                                              | М 1:1000 |      |



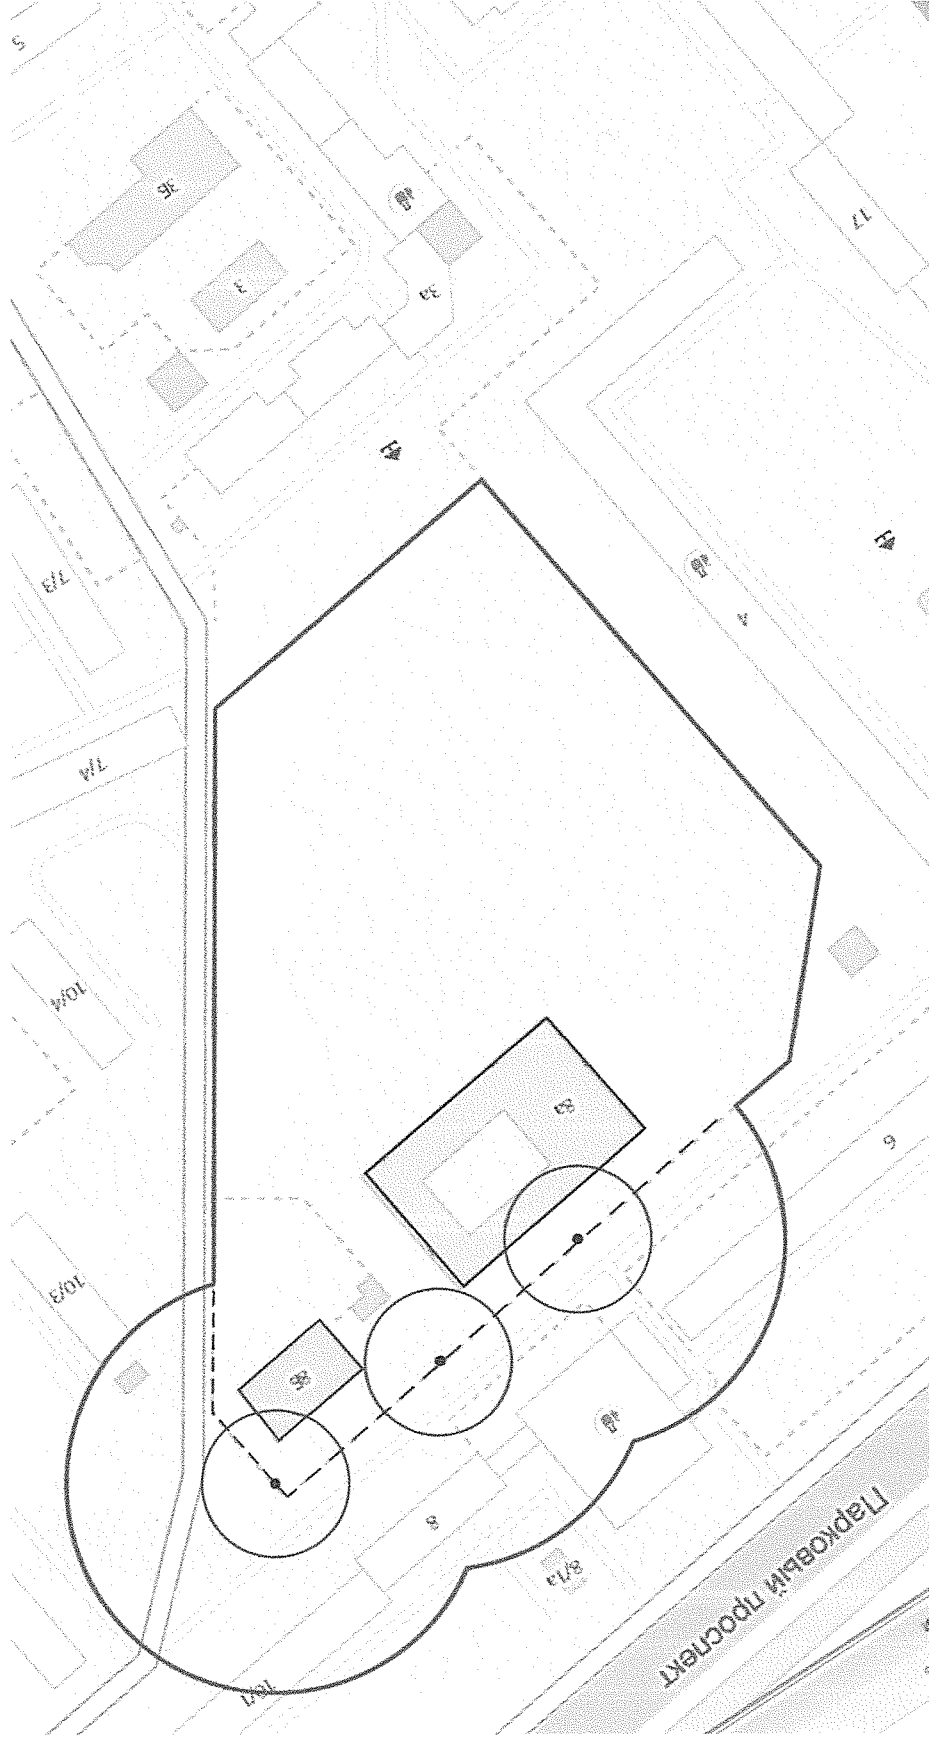


#### Условные обозначения:


Место входа для посетителей в здание, строение, сооружение, в котором расположены объекты и (или) вход для посетителей на обособленные территории.

- Для входа шириной до 5 метров
- Для входа шириной 5 метров и более
- Граница прилегающей территории, на которой запрещено размещение предприятий, осуществляющих розничную продажу алкогольной продукции
- Граница прилегающей территории, на которой запрещено размещение предприятий общественного питания, осуществляющих продажу алкогольной продукции
- Граница обособленной территории

Критерии организаций и объектов:  
 1. Образовательная организация - 2 шт.  
 2. Медицинская организация - 1 шт.

|                                                   |          |      |
|---------------------------------------------------|----------|------|
| Том 1. «Дзержинский район»<br>пр-т Парковский, 8а | Лист     | 239Д |
|                                                   | М 1:2000 |      |

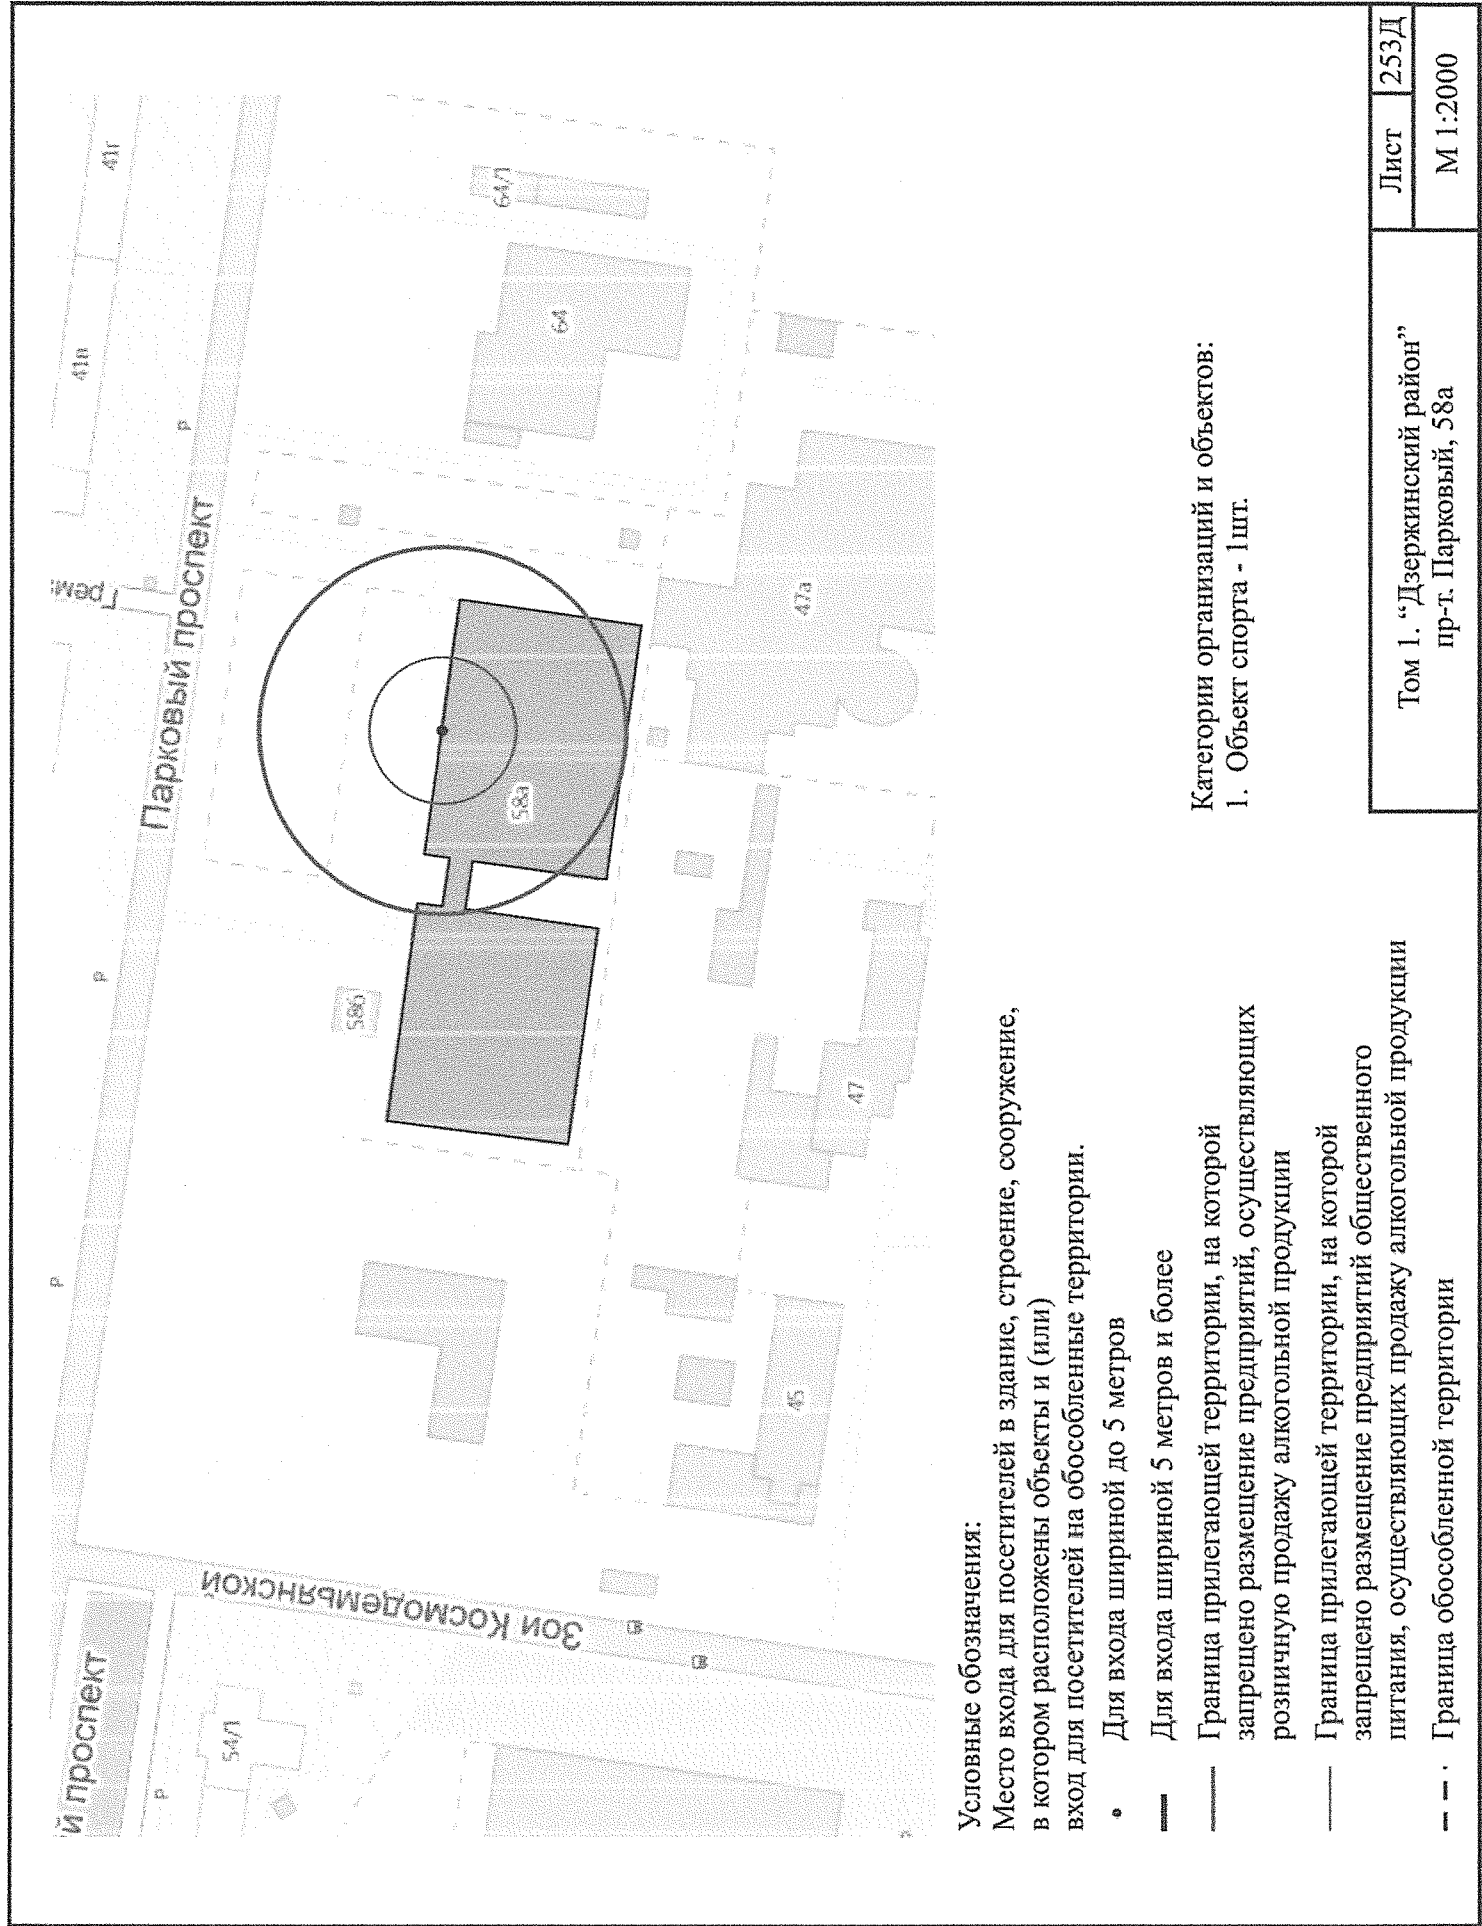

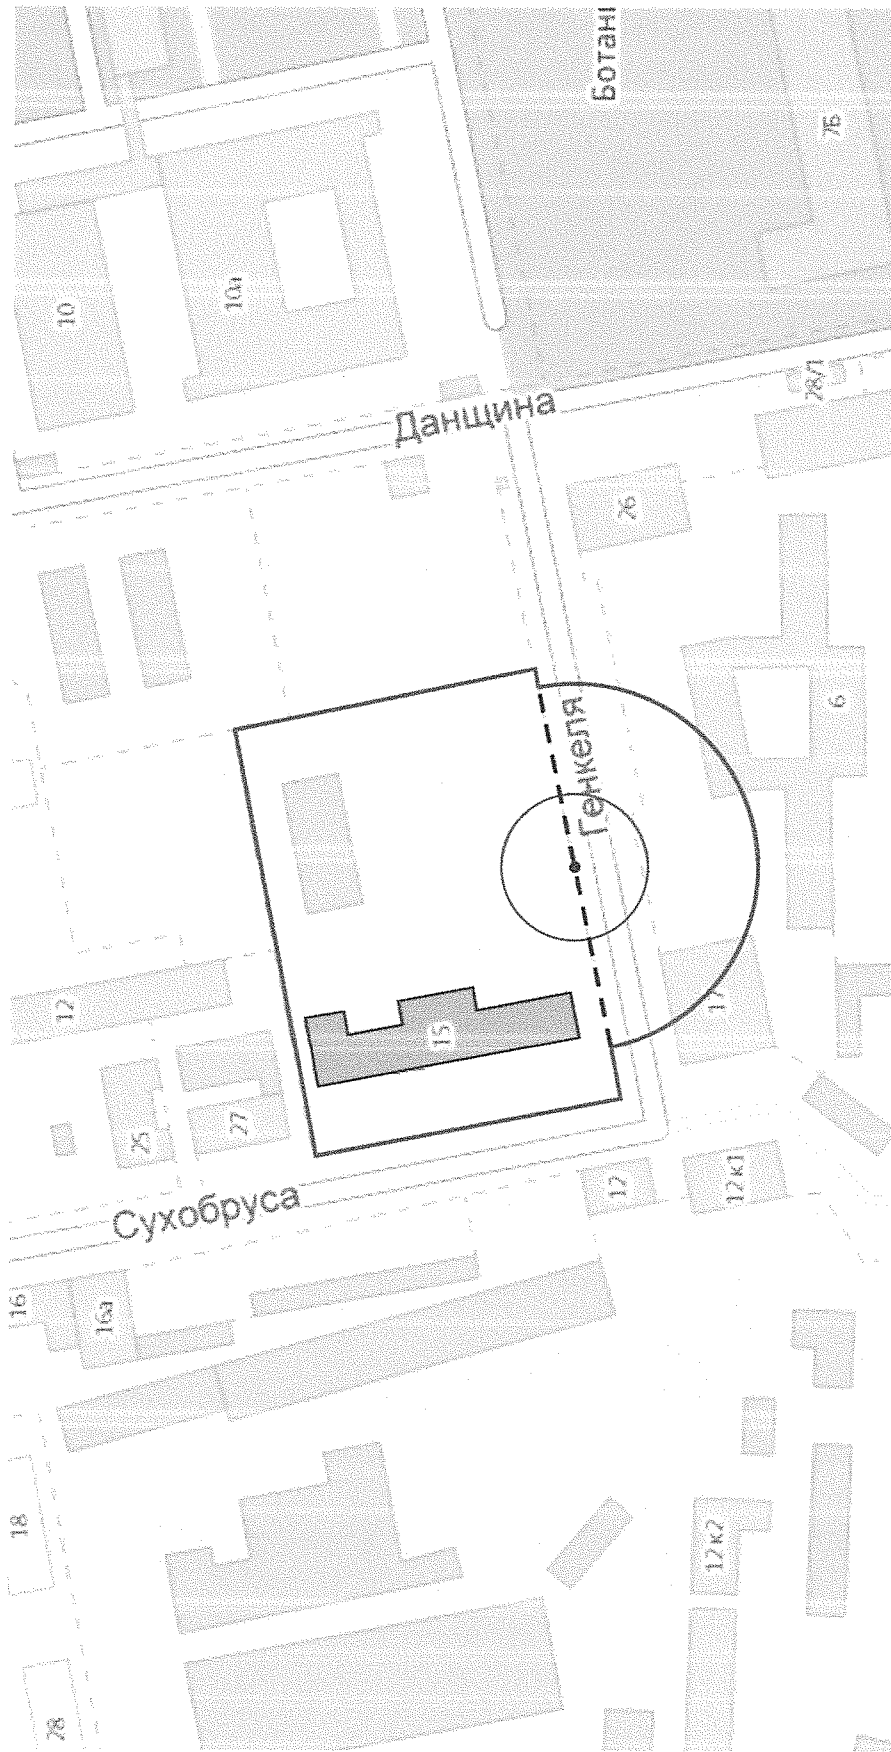


**Условные обозначения:**

Место входа для посетителей в здание, строение, сооружение, в котором расположены объекты и (или) вход для посетителей на обособленные территории.

- Для входа шириной до 5 метров
- Для входа шириной 5 метров и более
- Граница прилегающей территории, на которой запрещено размещение предприятий, осуществляющих розничную продажу алкогольной продукции
- Граница прилегающей территории, на которой запрещено размещение предприятий общественного питания, осуществляющих продажу алкогольной продукции
- - - Граница обособленной территории

Категории организаций и объектов:  
 1. Образовательная организация - 1 шт.  
 2. Медицинская организация - 1 шт.

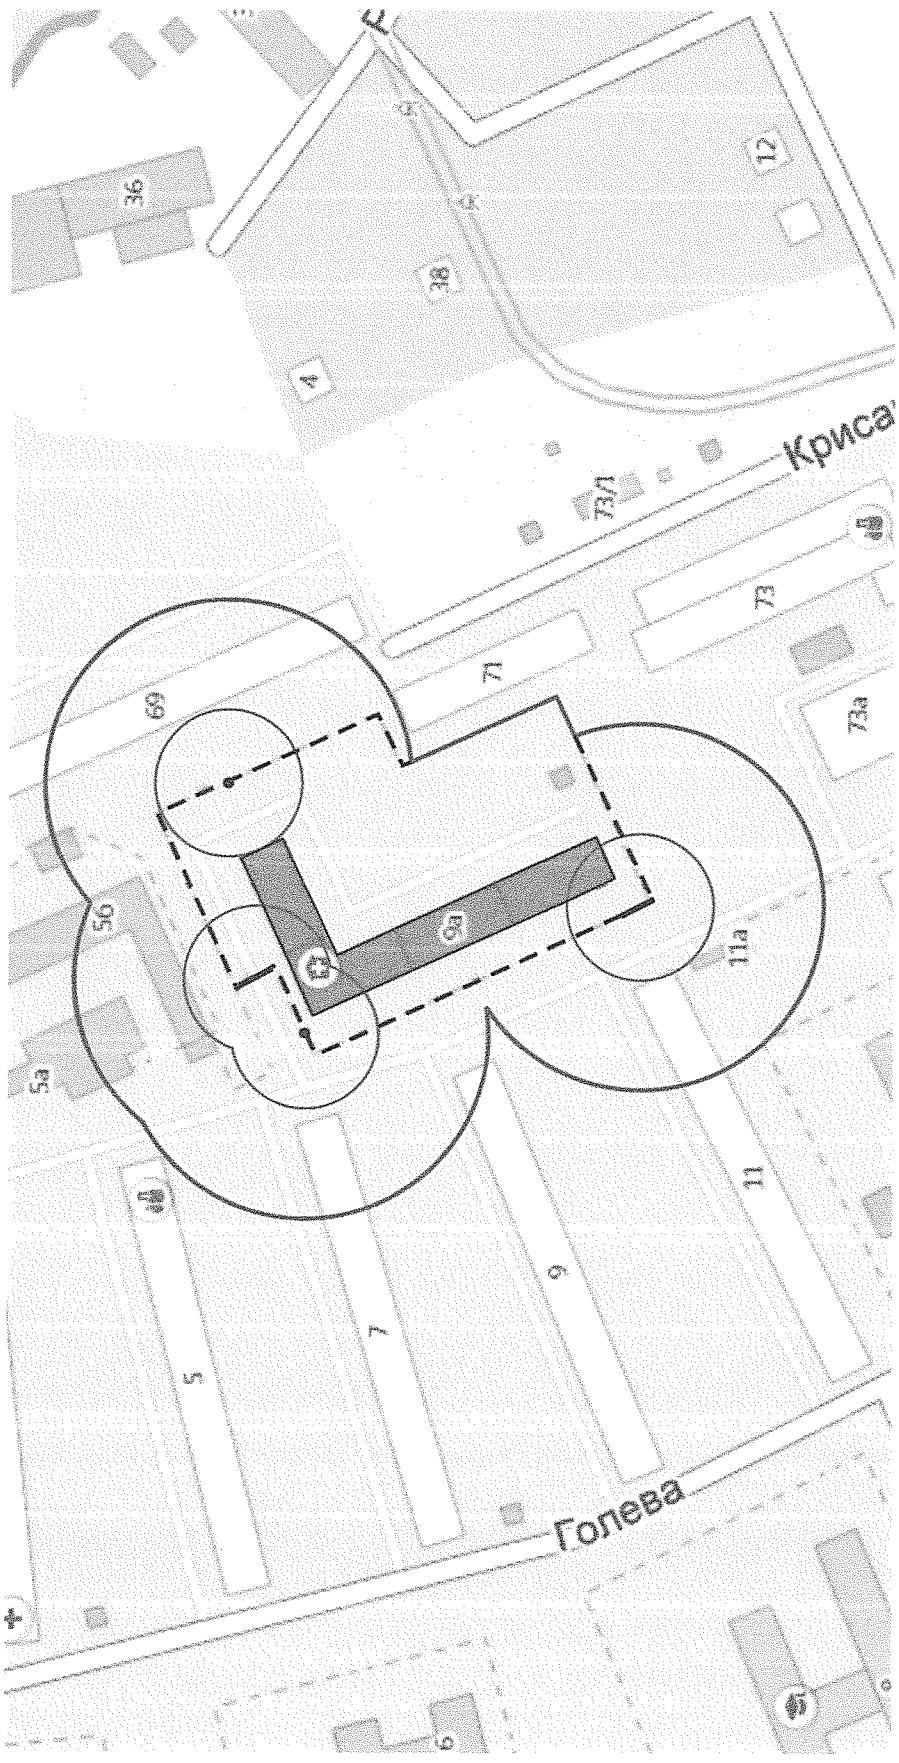


Условные обозначения:

Место входа для посетителей в здание, строение, сооружение, в котором расположены объекты и (или) вход для посетителей на обособленные территории.

- Для входа шириной до 5 метров
- Для входа шириной 5 метров и более
- Граница прилегающей территории, на которой запрещено размещение предприятий, осуществляющих розничную продажу алкогольной продукции
- Граница прилегающей территории, на которой запрещено размещение предприятий общественного питания, осуществляющих продажу алкогольной продукции
- Граница обособленной территории

Категории организаций и объектов:  
1. Медицинская организация - 3 шт.




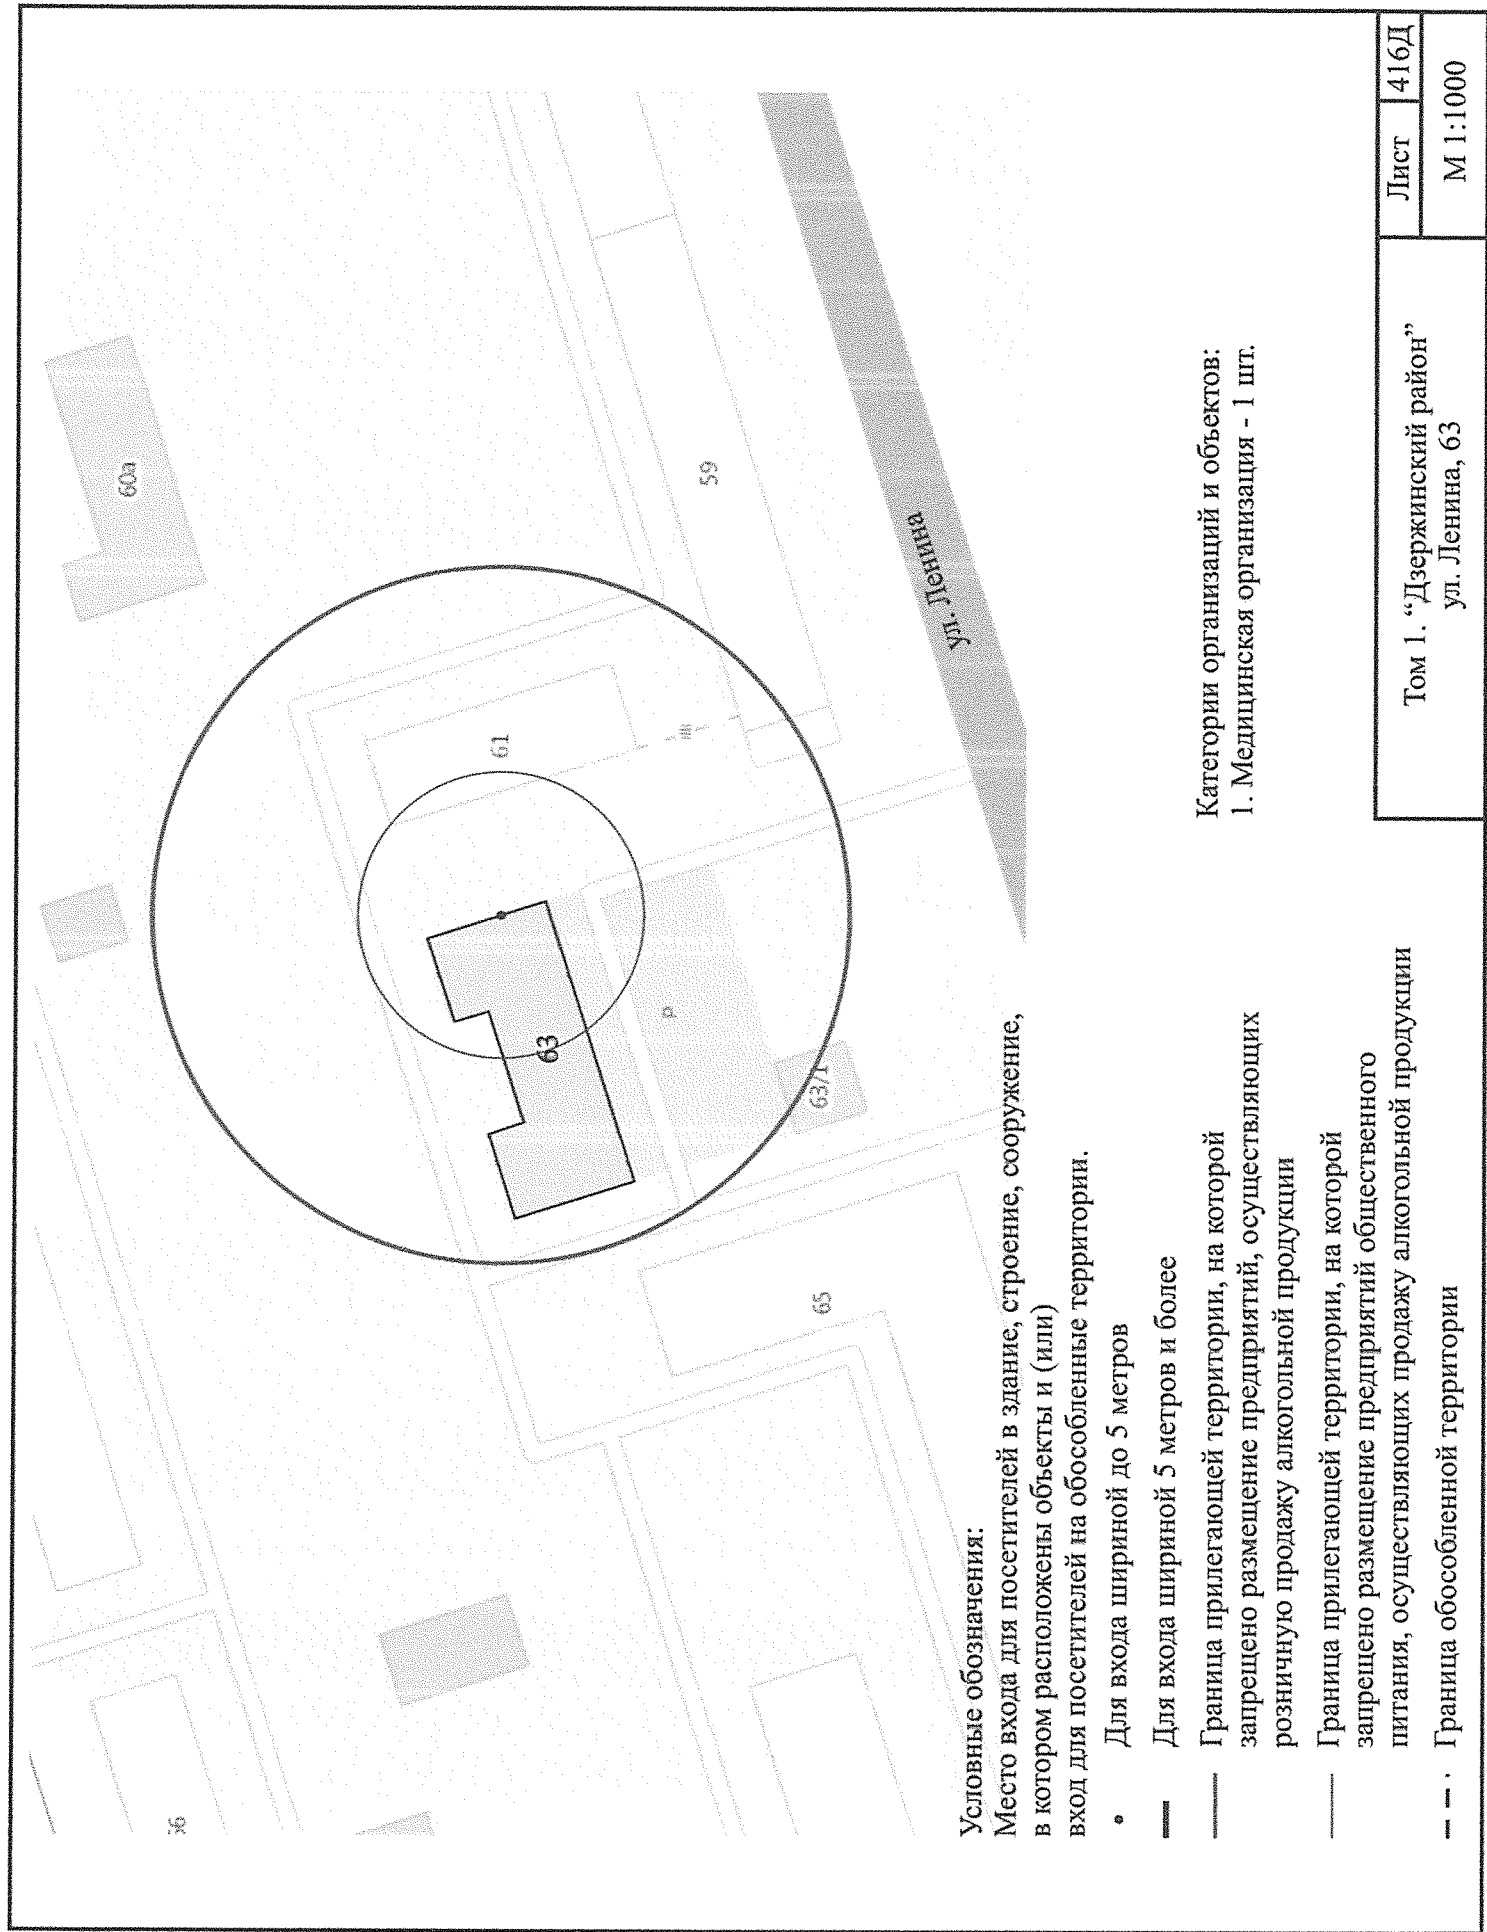

Условные обозначения:  
Место входа для посетителей в здание, строение, сооружение, в котором расположены объекты и (или) вход для посетителей на обособленные территории.

- Для входа шириной до 5 метров
- Для входа шириной 5 метров и более
- Граница прилегающей территории, на которой запрещено размещение предприятий, осуществляющих розничную продажу алкогольной продукции
- Граница прилегающей территории, на которой запрещено размещение предприятий общественного питания, осуществляющих продажу алкогольной продукции
- Граница обособленной территории

Категории организаций и объектов:  
1. Медицинская организация - 1 шт.

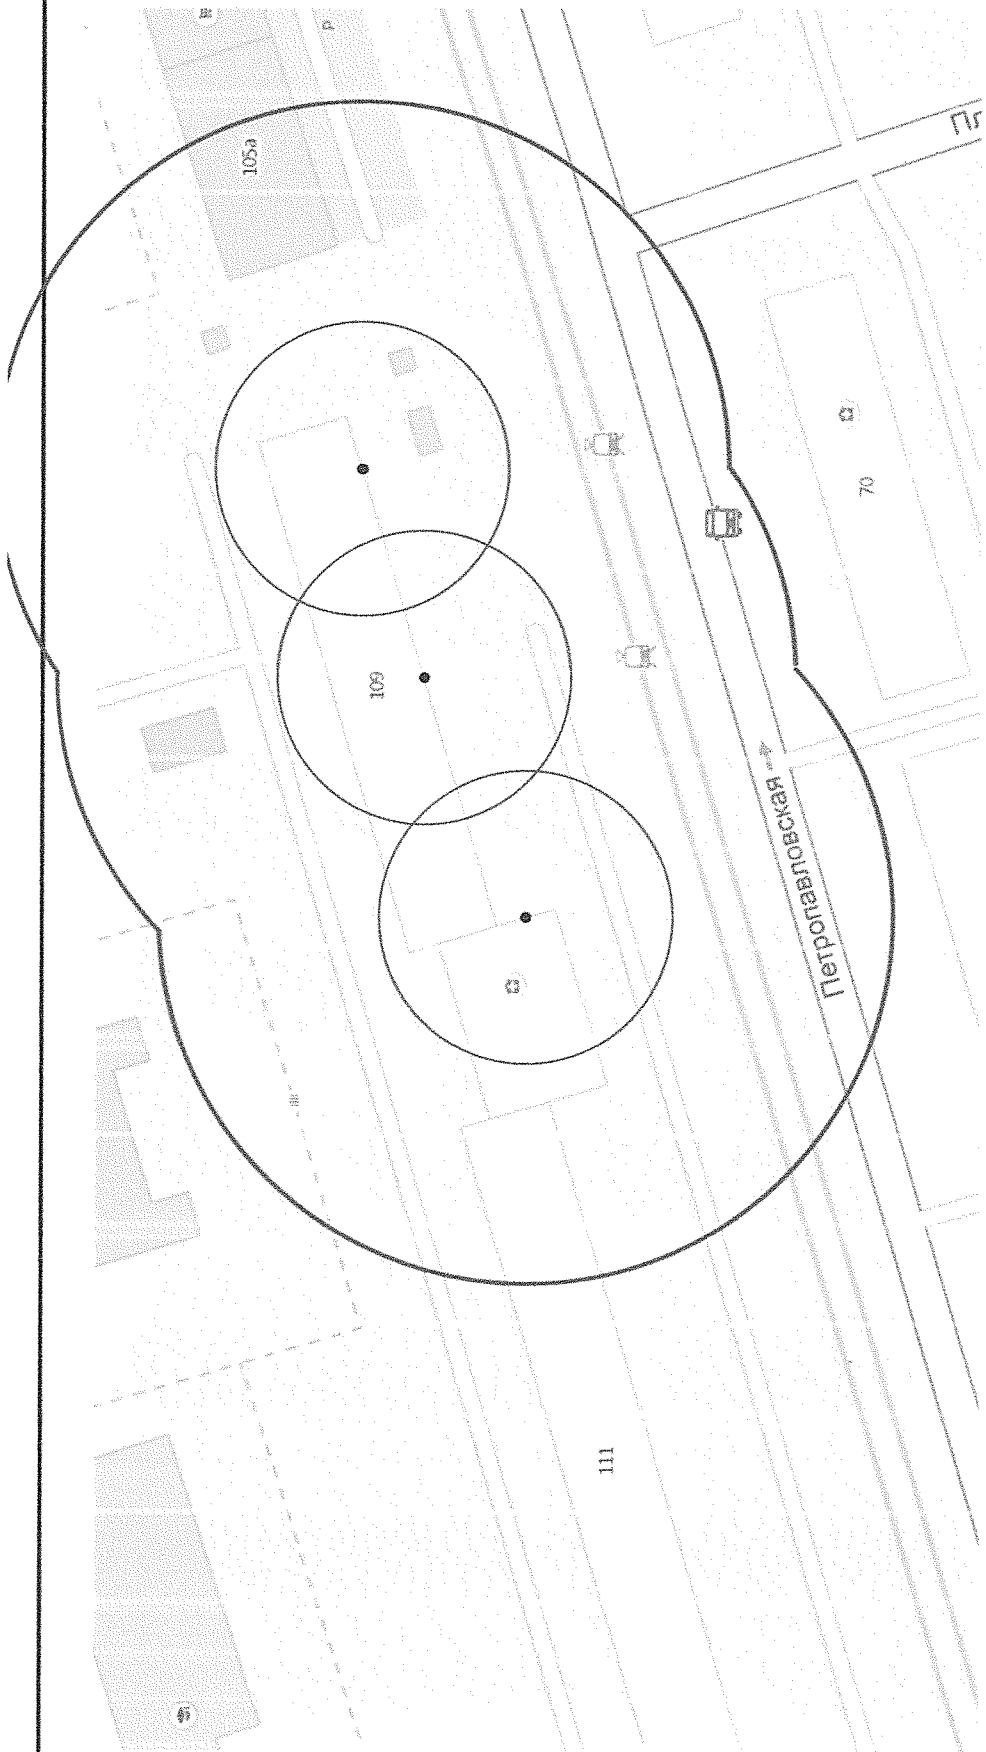


Условные обозначения:

Место входа для посетителей в здание, строение, сооружение, в котором расположены объекты и (или) вход для посетителей на обособленные территории.

- Для входа шириной до 5 метров
- Для входа шириной 5 метров и более
- Граница прилегающей территории, на которой запрещено размещение предприятий, осуществляющих розничную продажу алкогольной продукции
- Граница прилегающей территории, на которой запрещено размещение предприятий общественного питания, осуществляющих продажу алкогольной продукции
- - - Граница обособленной территории

Категории организаций и объектов:  
1. Медицинская организация - 1 шт.

|                                                        |  |          |      |
|--------------------------------------------------------|--|----------|------|
| Том 1. «Дзержинский район»<br>ул. Петропавловская, 109 |  | Лист     | 462Д |
|                                                        |  | М 1:1000 |      |

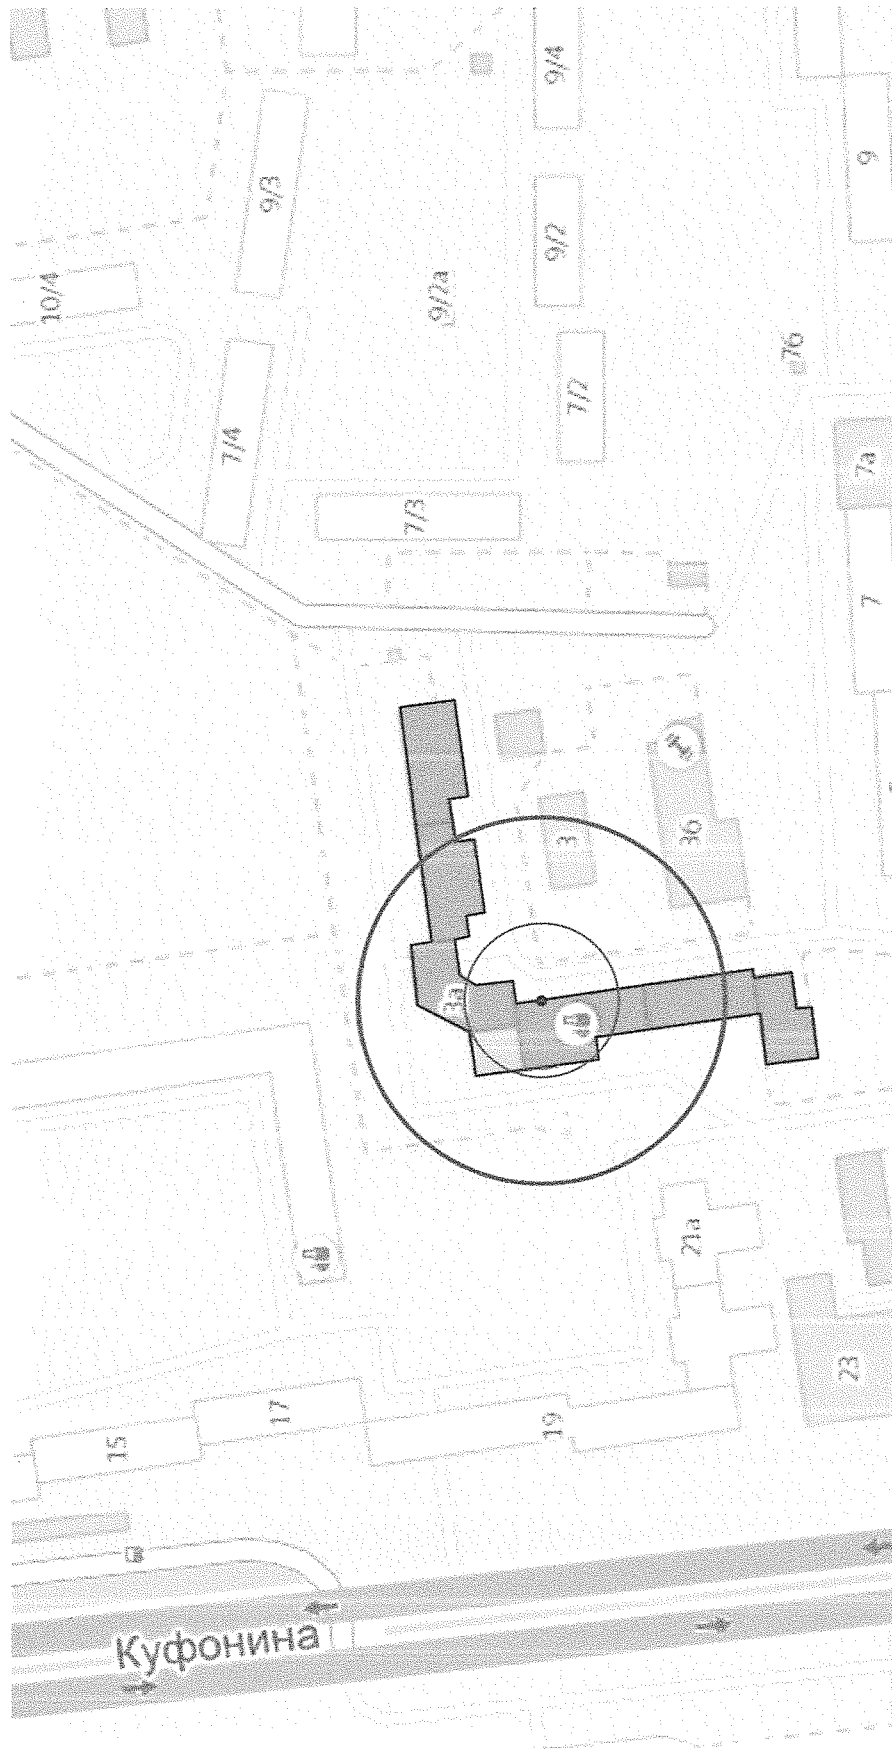

#### Условные обозначения:


Место входа для посетителей в здание, строение, сооружение, в котором расположены объекты и (или) вход для посетителей на обособленные территории.

- Для входа шириной до 5 метров
- Для входа шириной 5 метров и более
- Граница прилегающей территории, на которой запрещено размещение предприятий, осуществляющих розничную продажу алкогольной продукции
- Граница прилегающей территории, на которой запрещено размещение предприятий общественного питания, осуществляющих продажу алкогольной продукции
- - - Граница обособленной территории

Категории организаций и объектов:

1. Медицинская организация - 1 шт.

|                                               |          |      |
|-----------------------------------------------|----------|------|
| Том 1. «Дзержинский район»<br>ул.Подлесная,3а | Лист     | 475Д |
|                                               | М 1:2000 |      |

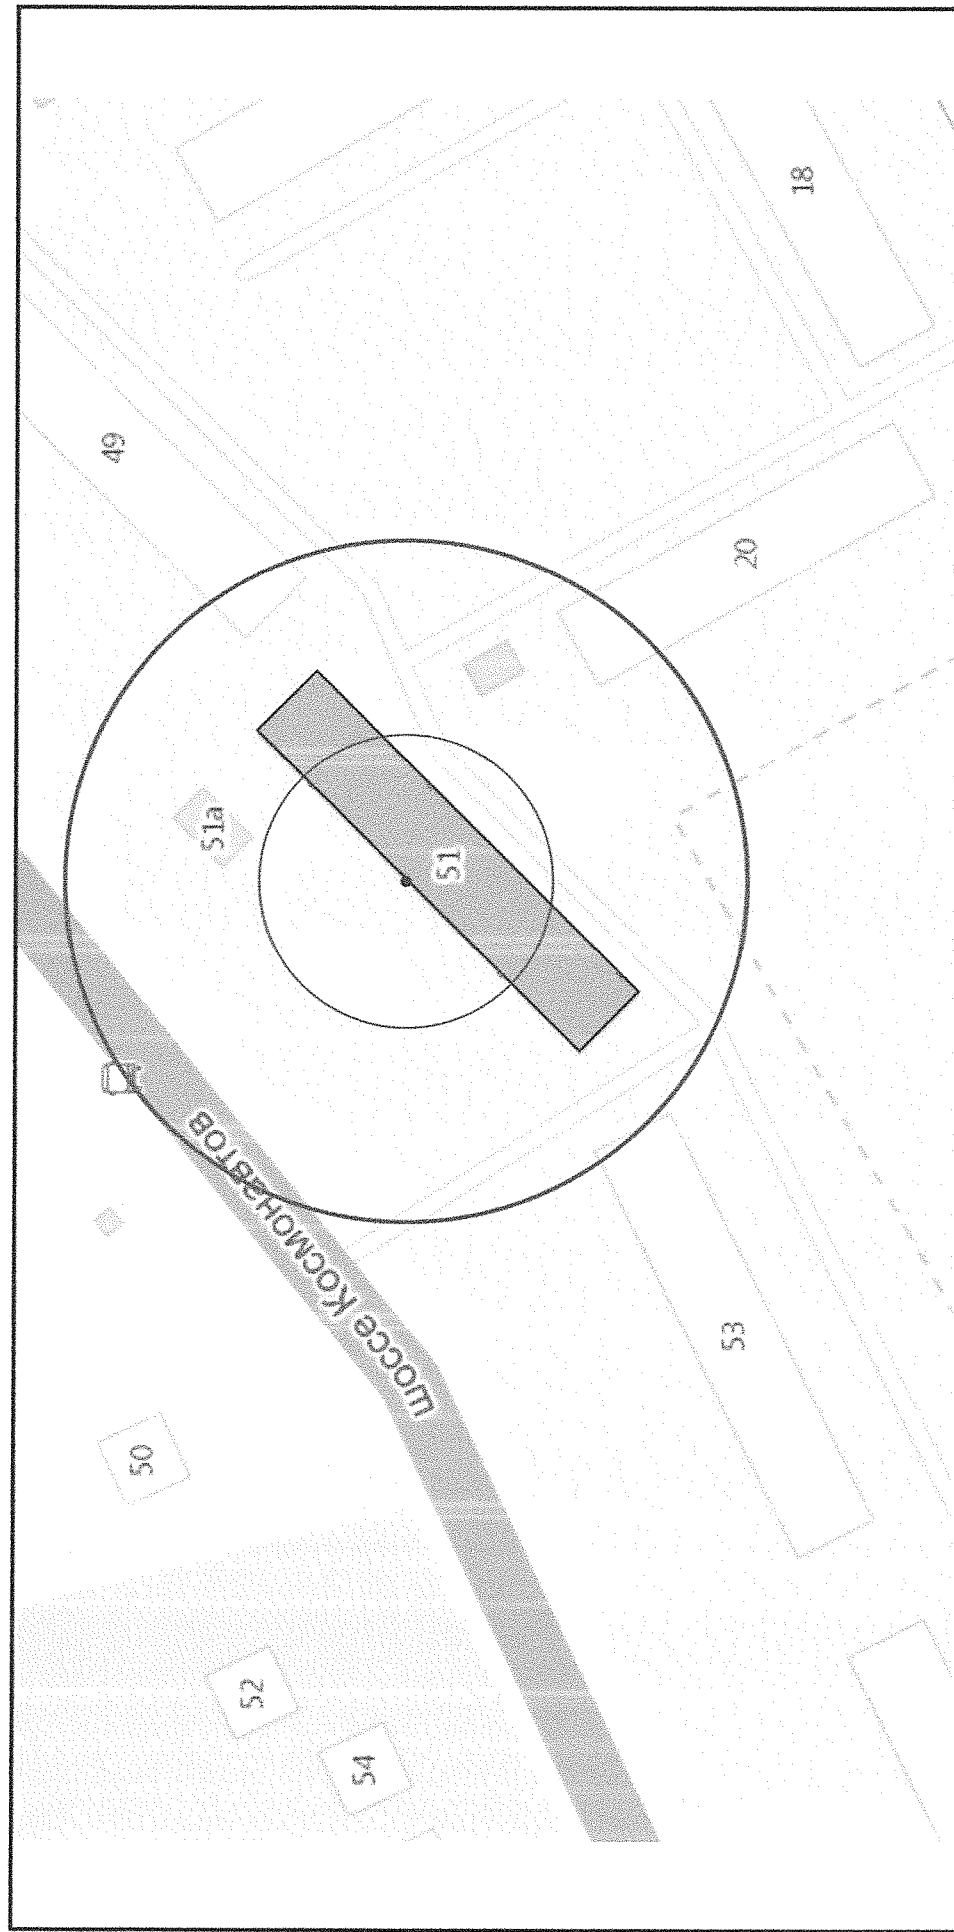


Условные обозначения:


Место входа для посетителей в здание, строение, сооружение, в котором расположены объекты и (или)

вход для посетителей на обособленные территории.

- Для входа шириной до 5 метров
- Для входа шириной 5 метров и более
- Граница прилегающей территории, на которой запрещено размещение предприятий, осуществляющих розничную продажу алкогольной продукции
- Граница прилегающей территории, на которой запрещено размещение предприятий общественного питания, осуществляющих продажу алкогольной продукции
- - - Граница обособленной территории

Категории организаций и объектов:  
1. Медицинская организация - 1 шт.

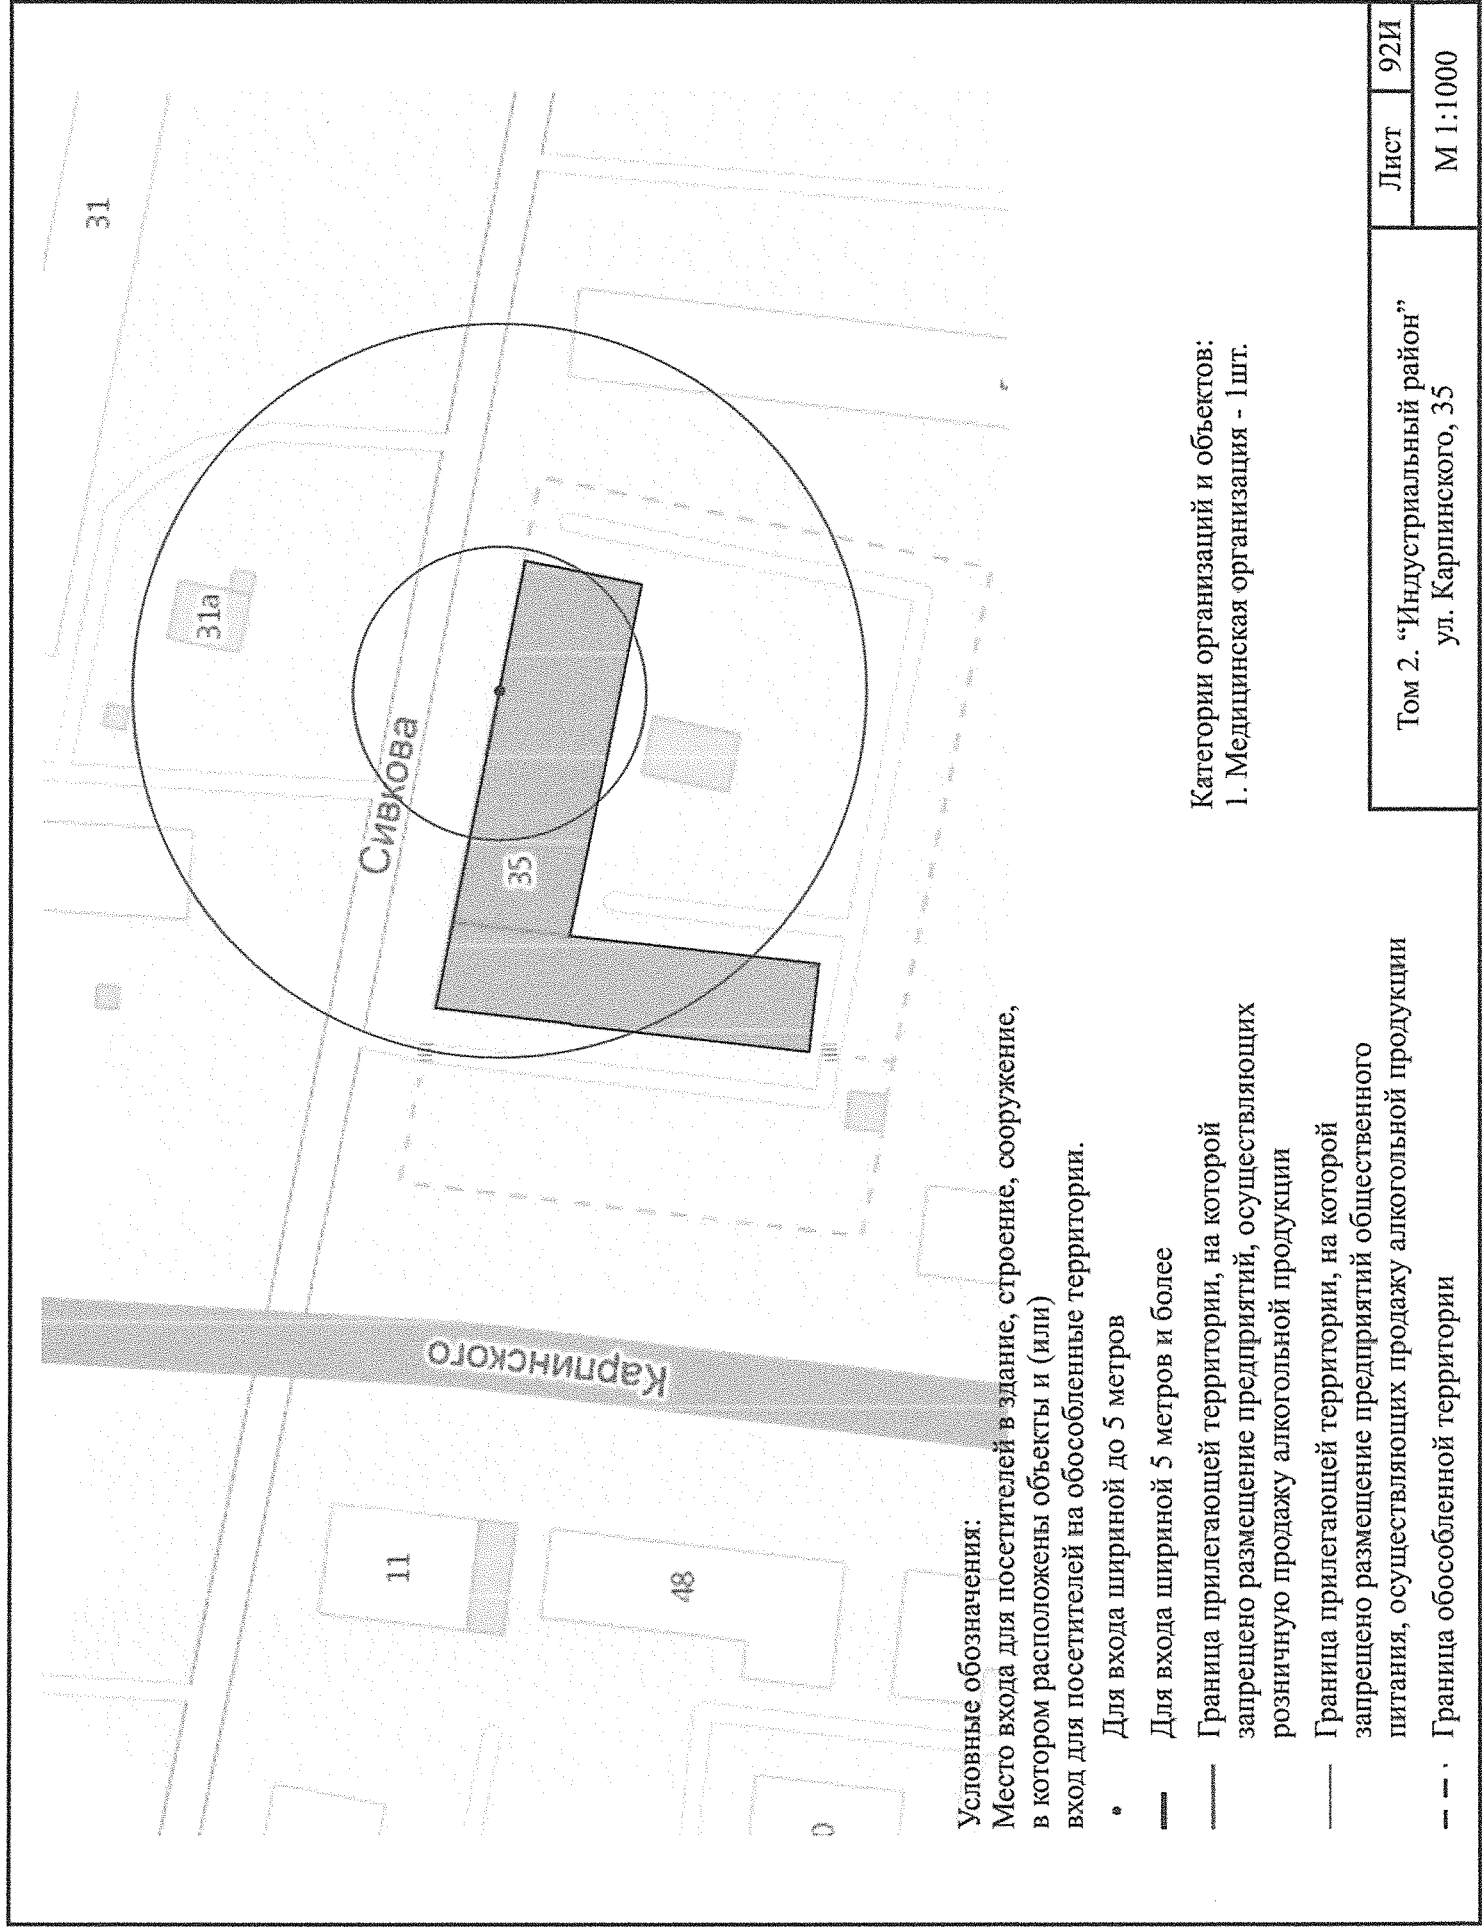

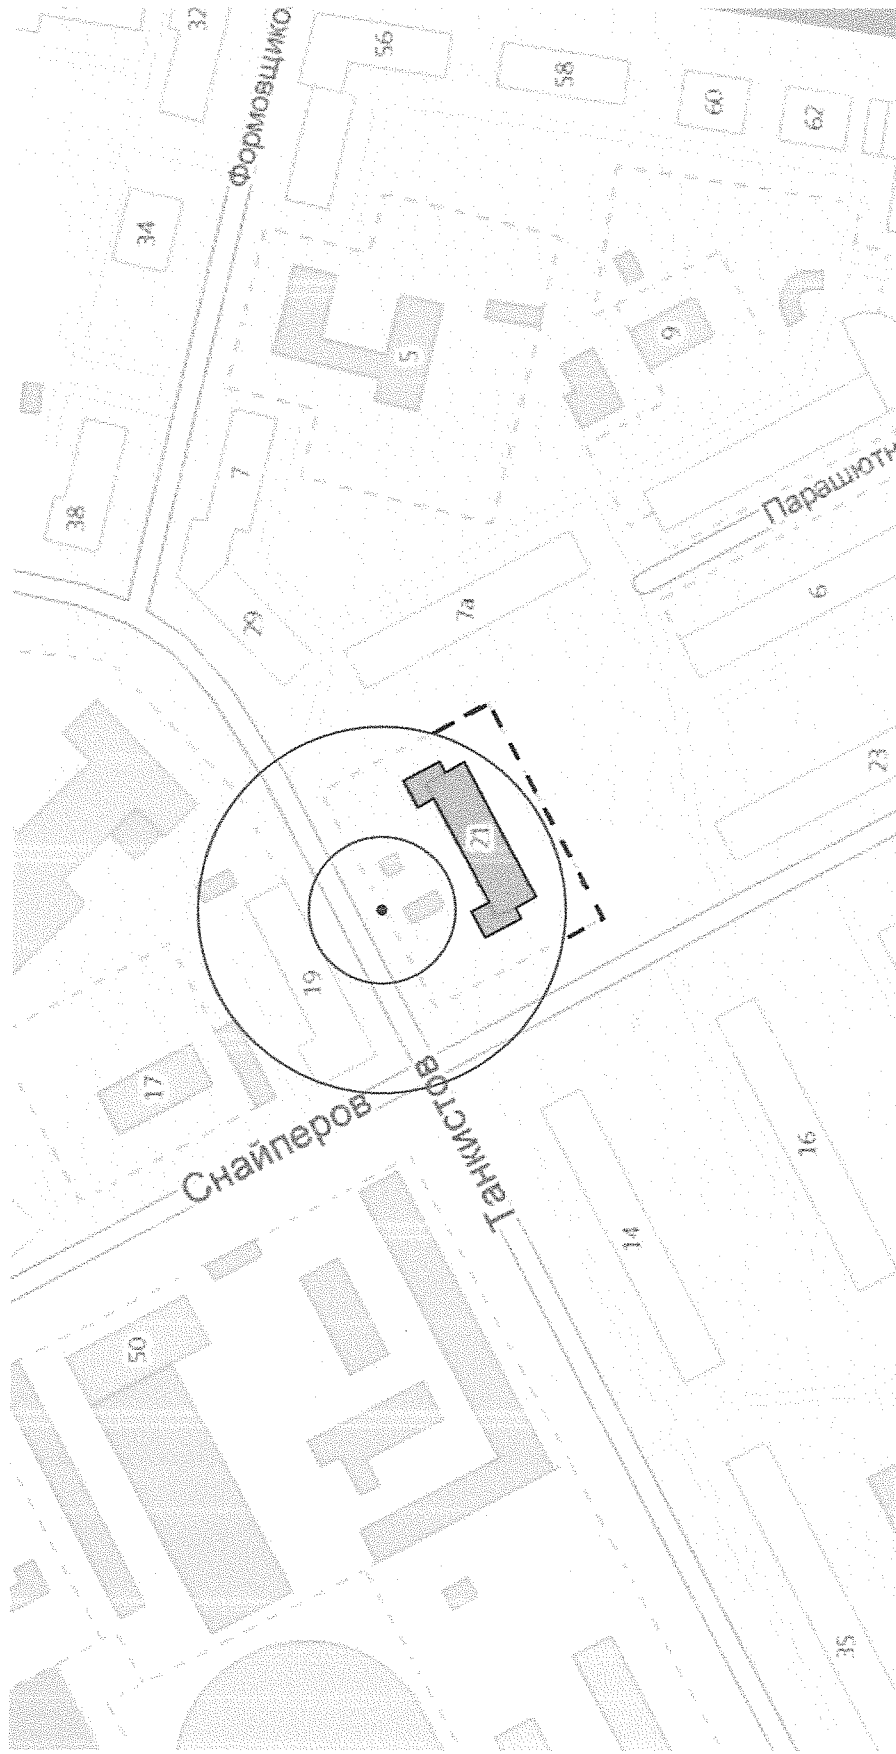


**Условные обозначения:**

Место входа для посетителей в здание, строение, сооружение, в котором расположены объекты и (или) вход для посетителей на обособленные территории.

- Для входа шириной до 5 метров
- Для входа шириной 5 метров и более
- Граница прилегающей территории, на которой запрещено размещение предприятий, осуществляющих розничную продажу алкогольной продукции
- Граница прилегающей территории, на которой запрещено размещение предприятий общественного питания, осуществляющих продажу алкогольной продукции
- Граница обособленной территории

Категории организаций и объектов:  
 1. Детская организация - 1 шт.  
 2. Медицинская организация - 1 шт.

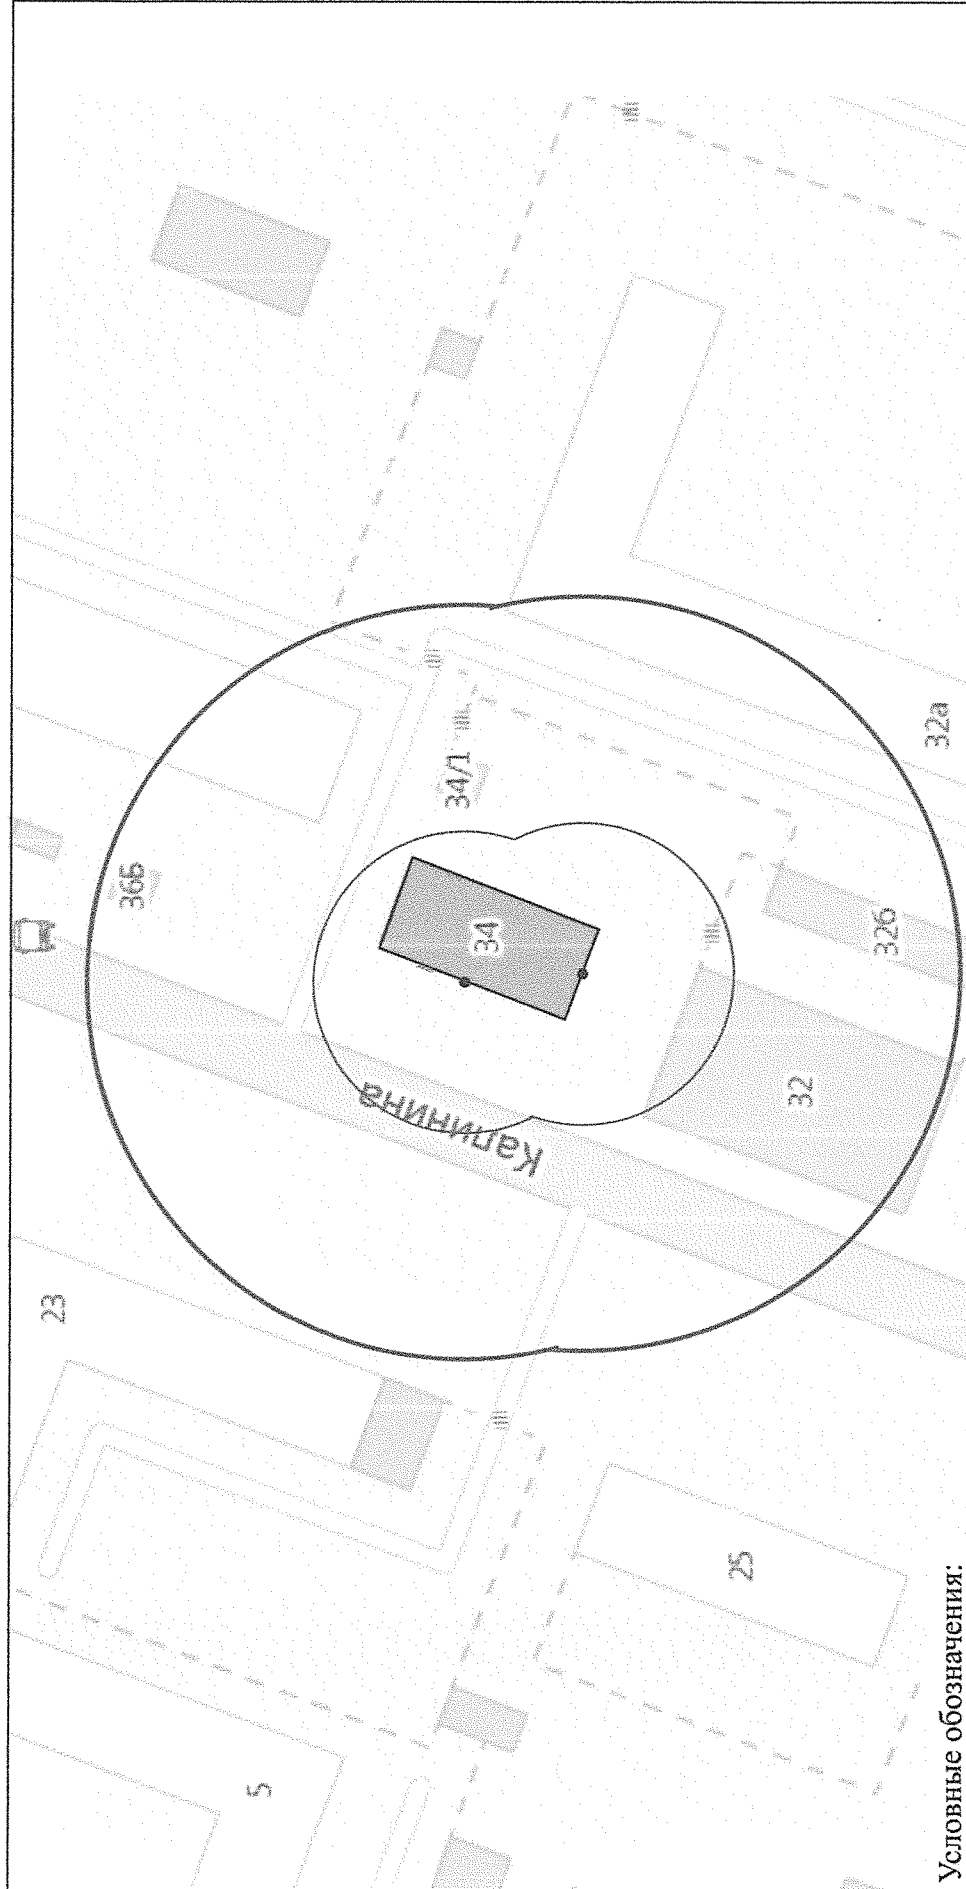

Условные обозначения:

Место входа для посетителей в здание, строение, сооружение, в котором расположены объекты и (или) вход для посетителей на обособленные территории.

- Для входа шириной до 5 метров


— Для входа шириной 5 метров и более

— Граница прилегающей территории, на которой запрещено размещение предприятий, осуществляющих розничную продажу алкогольной продукции

— Граница прилегающей территории, на которой запрещено размещение предприятий общественного питания, осуществляющих продажу алкогольной продукции

— — — Граница обособленной территории

Категории организаций и объектов:  
1. Медицинская организация - 2 шт.

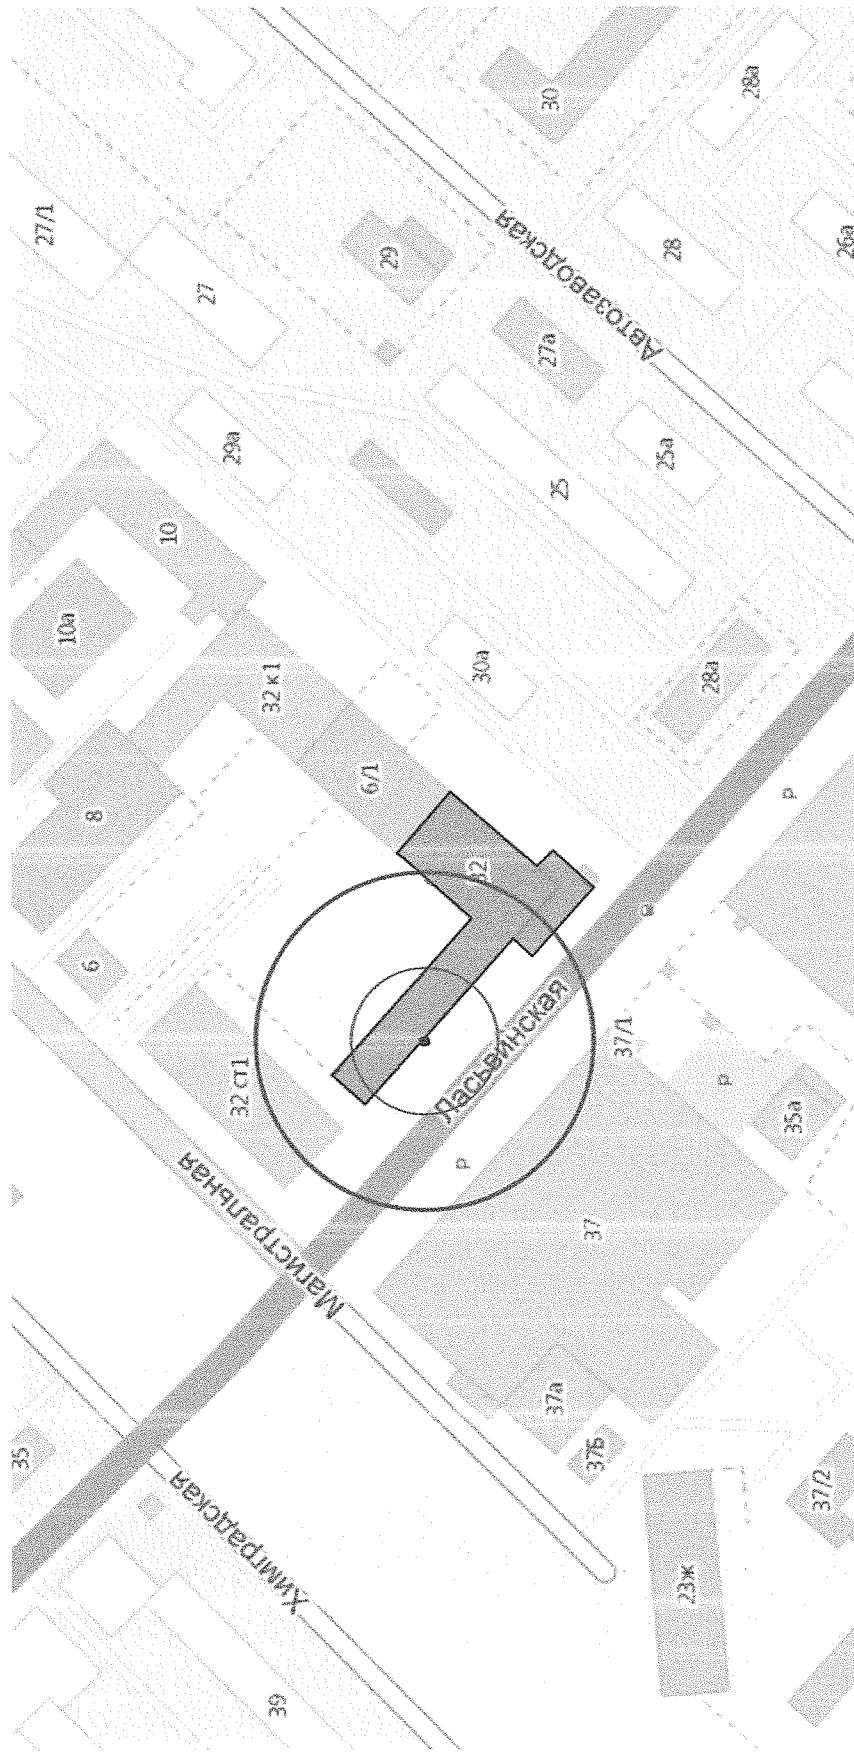


**Условные обозначения:**

Место входа для посетителей в здание, строение, сооружение, в котором расположены объекты и (или) вход для посетителей на обособленные территории.

- Для входа шириной до 5 метров
- Для входа шириной 5 метров и более
- Граница прилегающей территории, на которой запрещено размещение предприятий, осуществляющих розничную продажу алкогольной продукции
- Граница прилегающей территории, на которой запрещено размещение предприятий общественного питания, осуществляющих продажу алкогольной продукции
- — — Граница обособленной территории

Категории организаций и объектов:  
1. Медицинская организация - 1 шт.

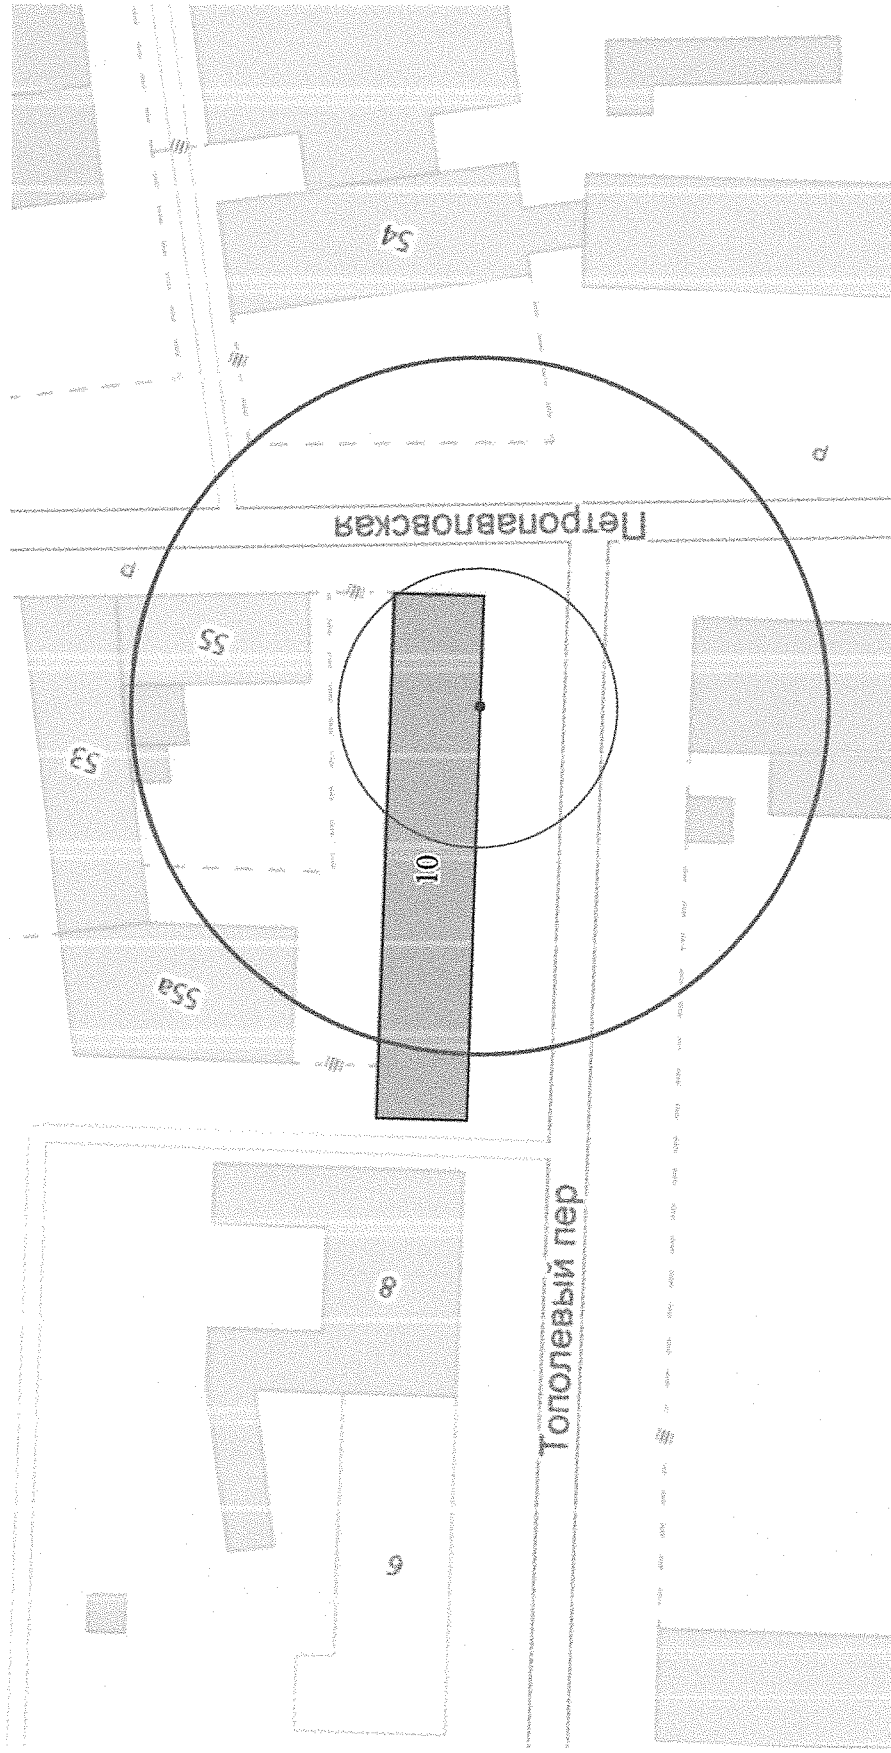


Условные обозначения:

Место входа для посетителей в здание, строение, сооружение, в котором расположены объекты и (или) вход для посетителей на обособленные территории.

- Для входа шириной до 5 метров
- Для входа шириной 5 метров и более
- Граница прилегающей территории, на которой запрещено размещение предприятий, осуществляющих розничную продажу алкогольной продукции
- Граница прилегающей территории, на которой запрещено размещение предприятий общественного питания, осуществляющих продажу алкогольной продукции
- Граница обособленной территории

Категории организаций и объектов:  
1. Образовательная организация - 1 шт.  
2. Медицинская организация - 1 шт.

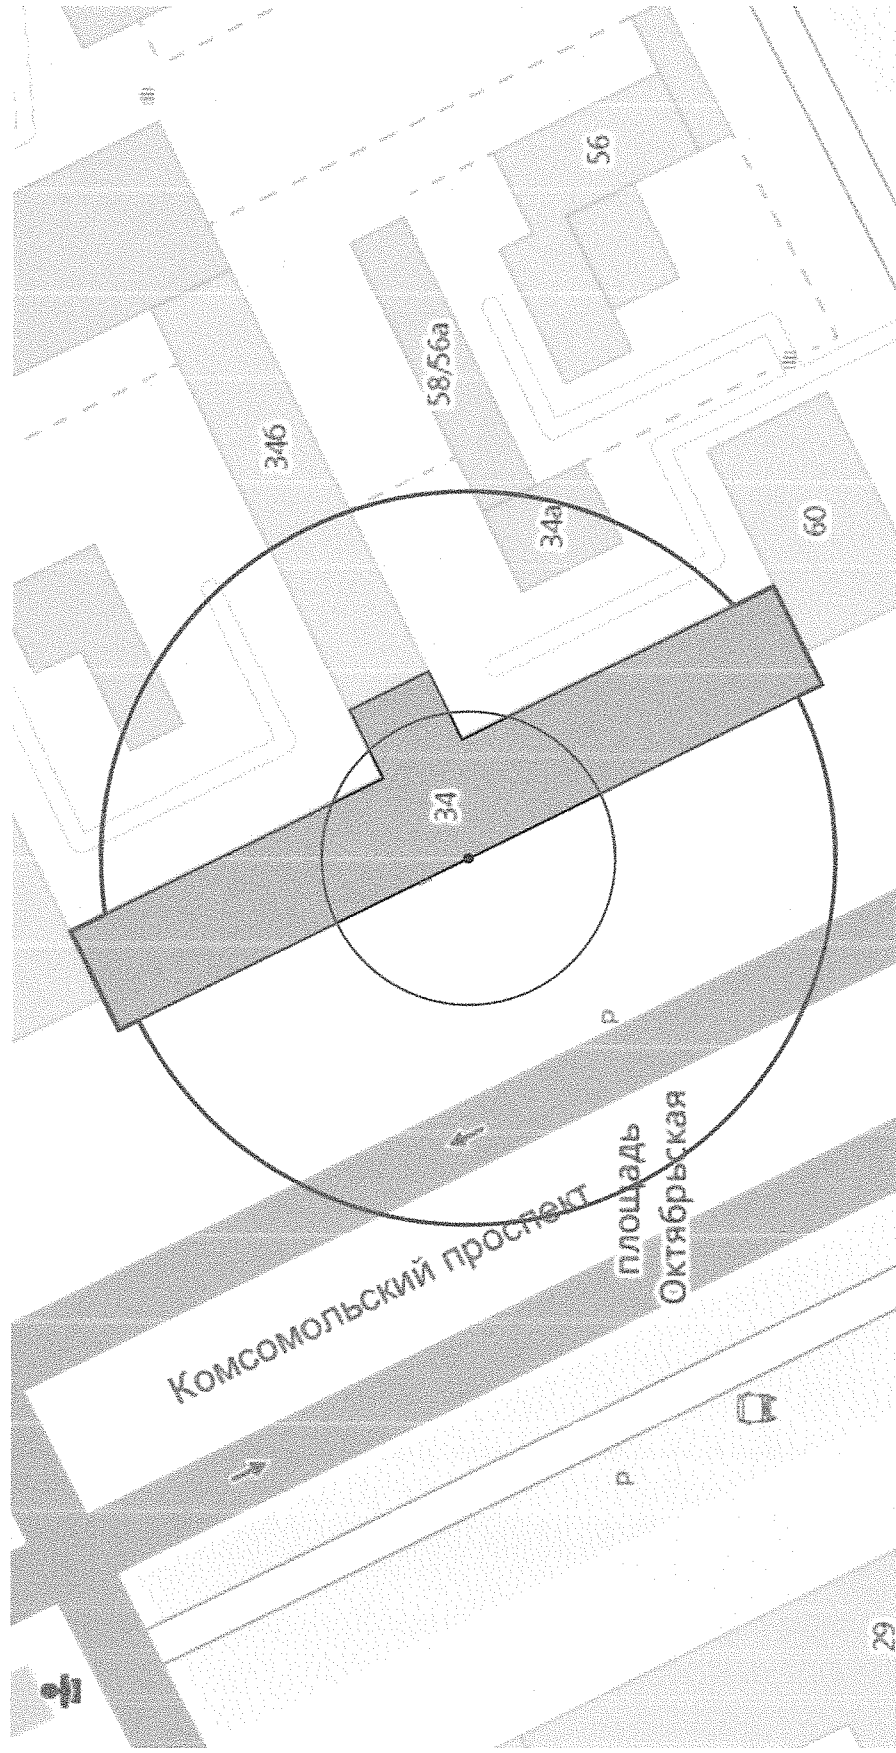

#### Условные обозначения:

Место входа для посетителей в здание, строение, сооружение, в котором расположены объекты и (или) вход для посетителей на обособленные территории.


- Для входа шириной до 5 метров
- Для входа шириной 5 метров и более
- Граница прилегающей территории, на которой запрещено размещение предприятий, осуществляющих розничную продажу алкогольной продукции
- Граница прилегающей территории, на которой запрещено размещение предприятий общественного питания, осуществляющих продажу алкогольной продукции
- Граница обособленной территории

Категории организаций и объектов:  
1. Образовательная организация - 1 шт.

Том 4. "Ленинский район"  
пр-т Комсомольский, 34

Лист 45Л

М 1:1000

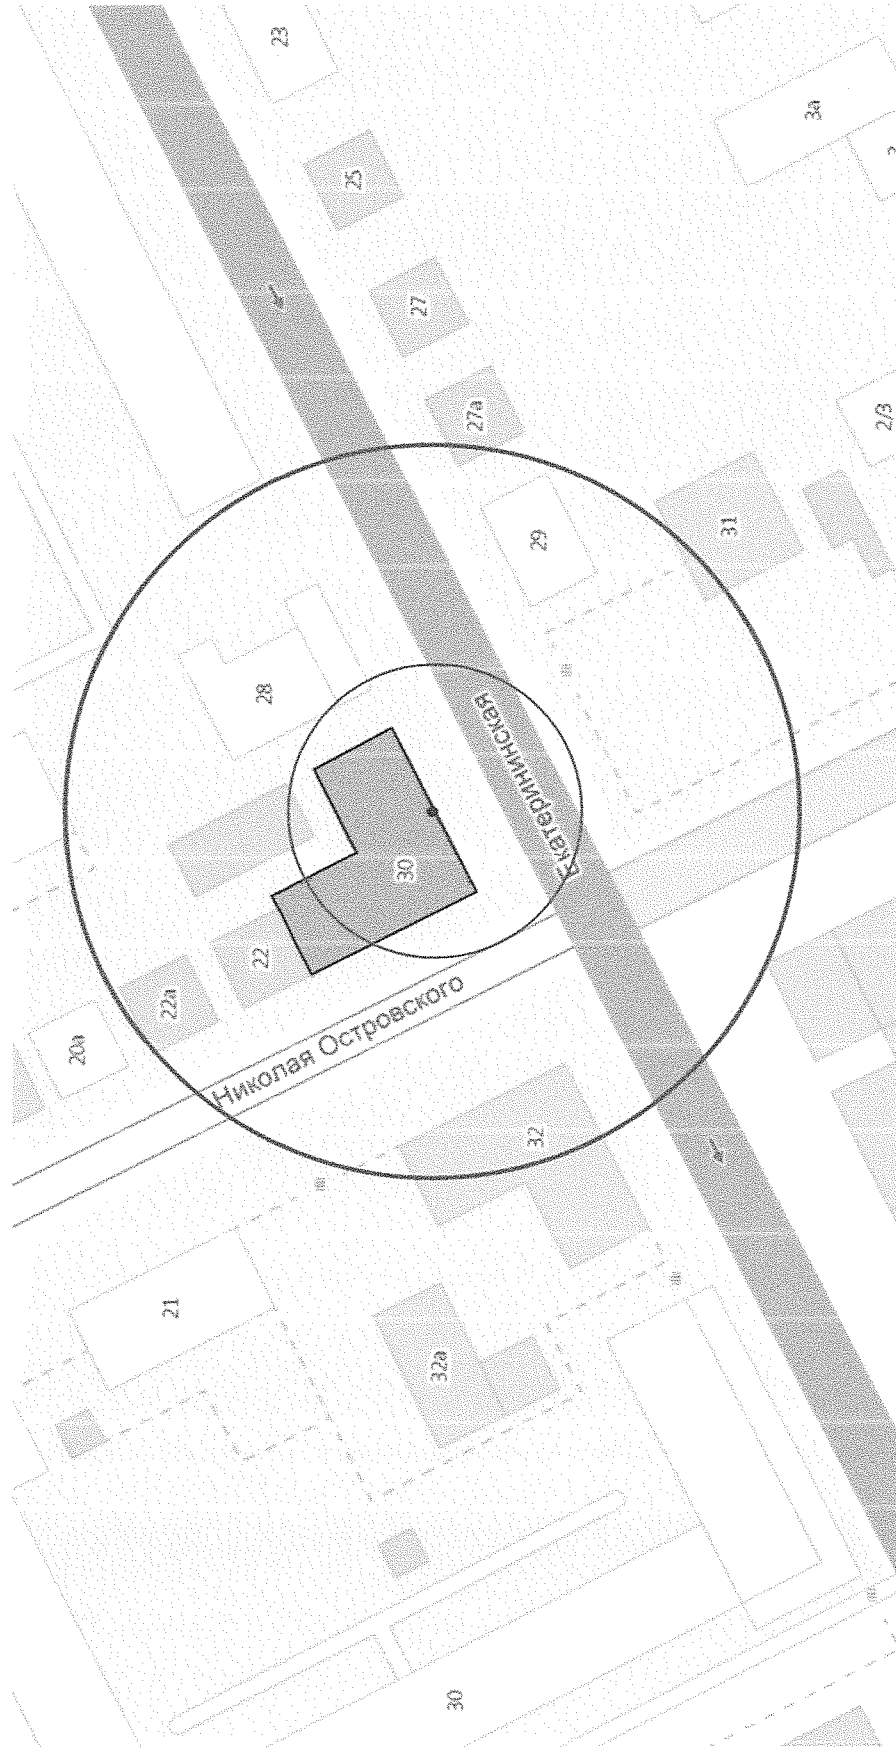

#### Условные обозначения:

Место входа для посетителей в здание, строение, сооружение, в котором расположены объекты и (или) вход для посетителей на обособленные территории.

- Для входа шириной до 5 метров

— Для входа шириной 5 метров и более

— Граница прилегающей территории, на которой запрещено размещение предприятий, осуществляющих розничную продажу алкогольной продукции

— Граница прилегающей территории, на которой запрещено размещение предприятий общественного питания, осуществляющих продажу алкогольной продукции


--- Граница обособленной территории

Категории организаций и объектов:  
1. Медицинская организация - 1 шт.

Том 4. «Ленинский район»  
ул.Екатерининская, 30

Лист 82Л

М 1:1000

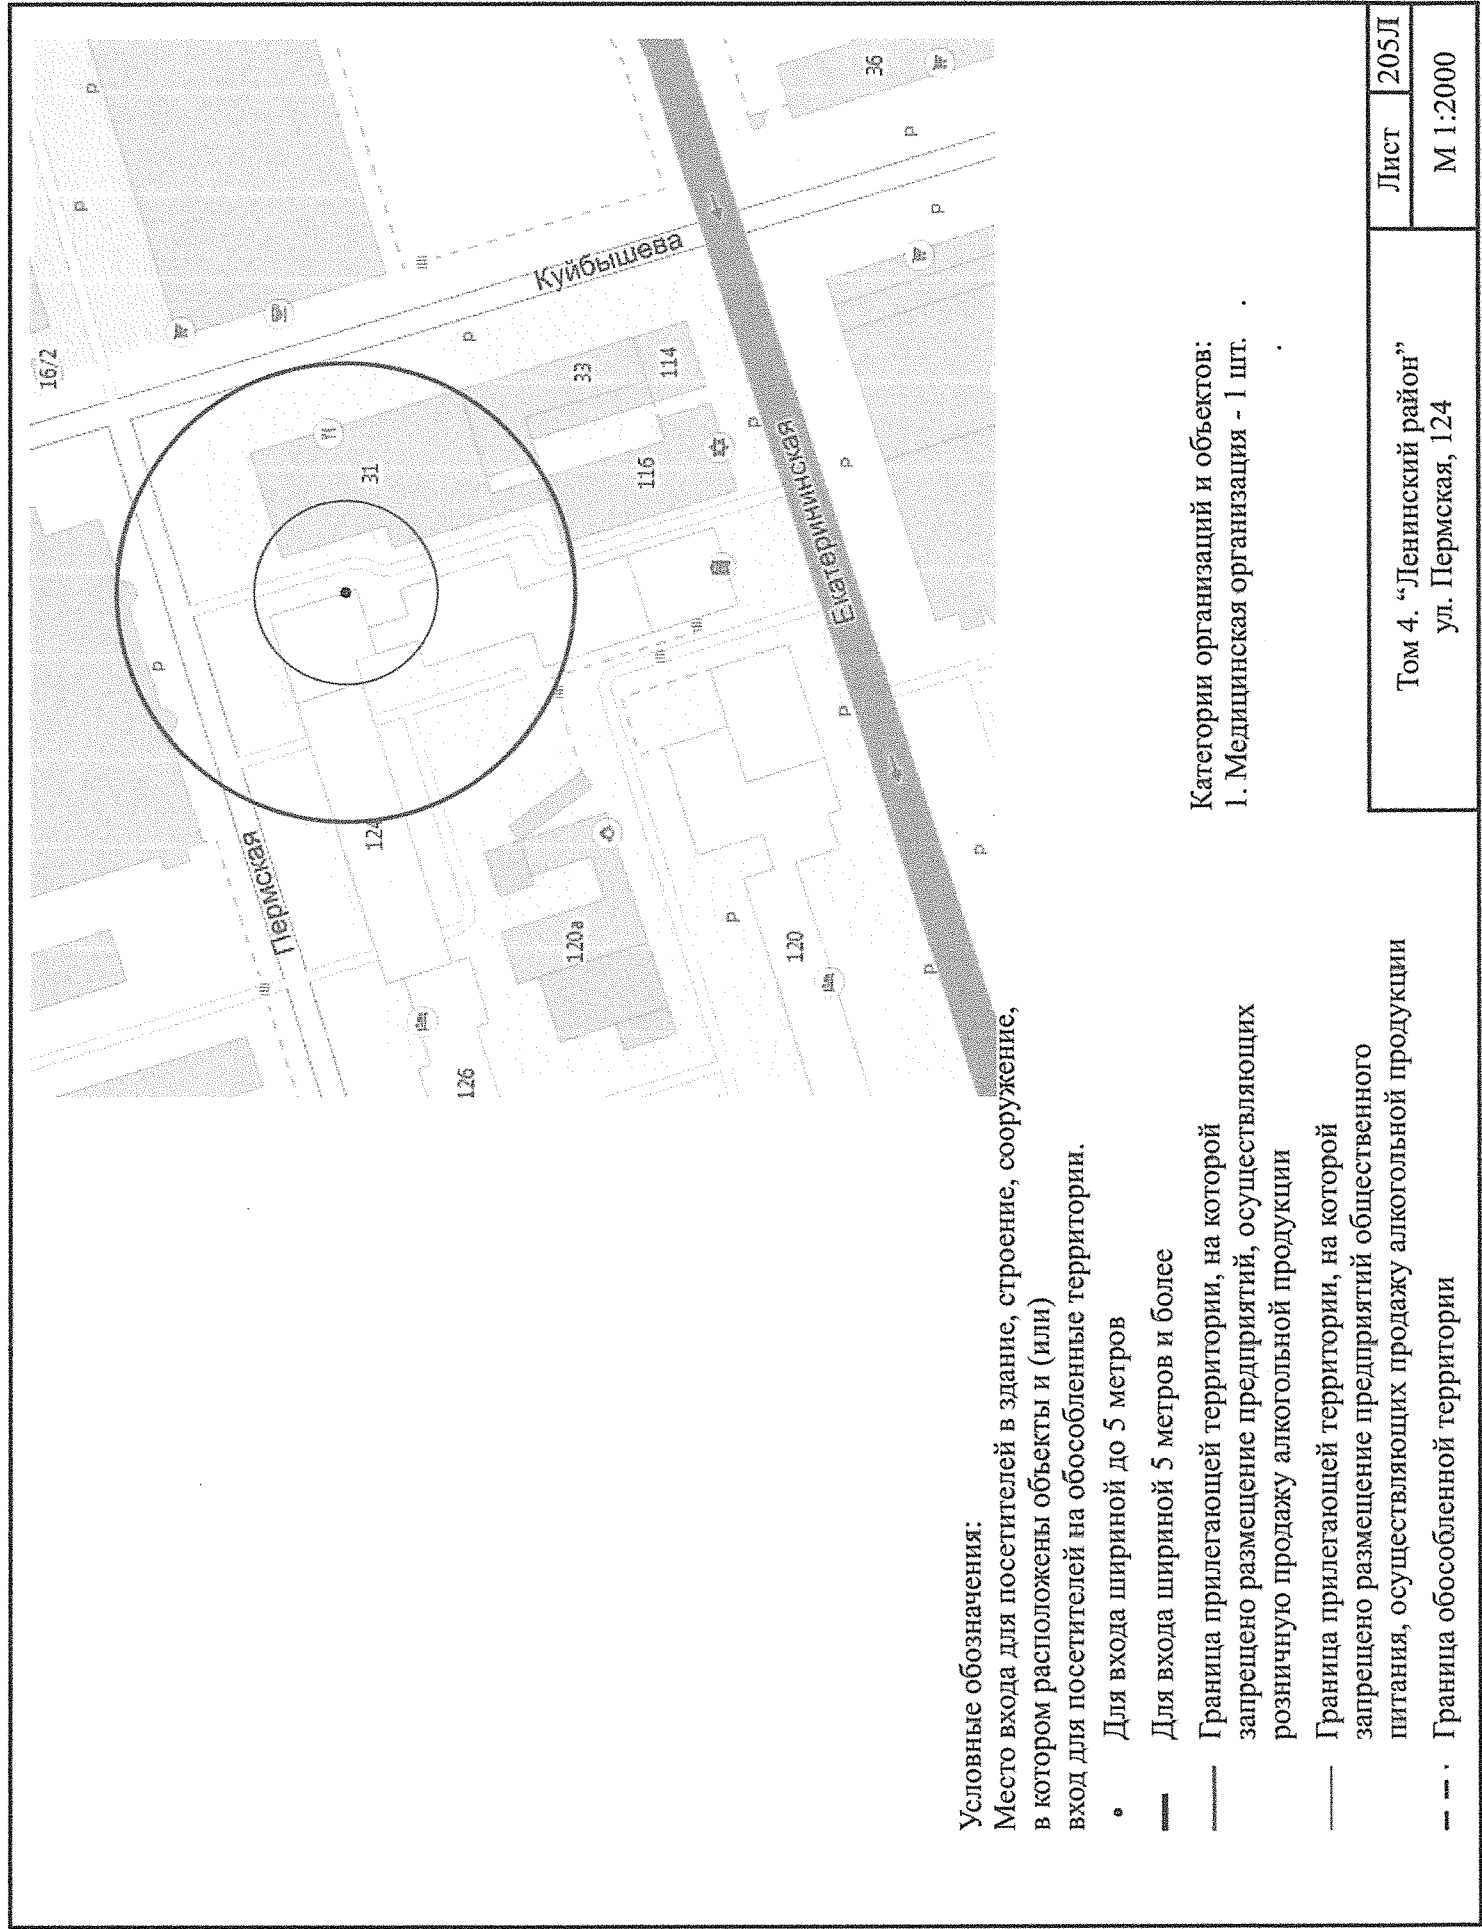


Условные обозначения:

Место входа для посетителей в здание, строение, сооружение, в котором расположены объекты и (или) вход для посетителей на обособленные территории.

- Для входа шириной до 5 метров
- Для входа шириной 5 метров и более
- Граница прилегающей территории, на которой запрещено размещение предприятий, осуществляющих розничную продажу алкогольной продукции
- Граница прилегающей территории, на которой запрещено размещение предприятий общественного питания, осуществляющих продажу алкогольной продукции
- - - Граница обособленной территории

Категории организаций и объектов:  
1. Медицинская организация - 1 шт.

|                                               |          |      |
|-----------------------------------------------|----------|------|
| Том 4. "Ленинский район"<br>ул. Пермская, 124 | Лист     | 205Л |
|                                               | М 1:2000 |      |

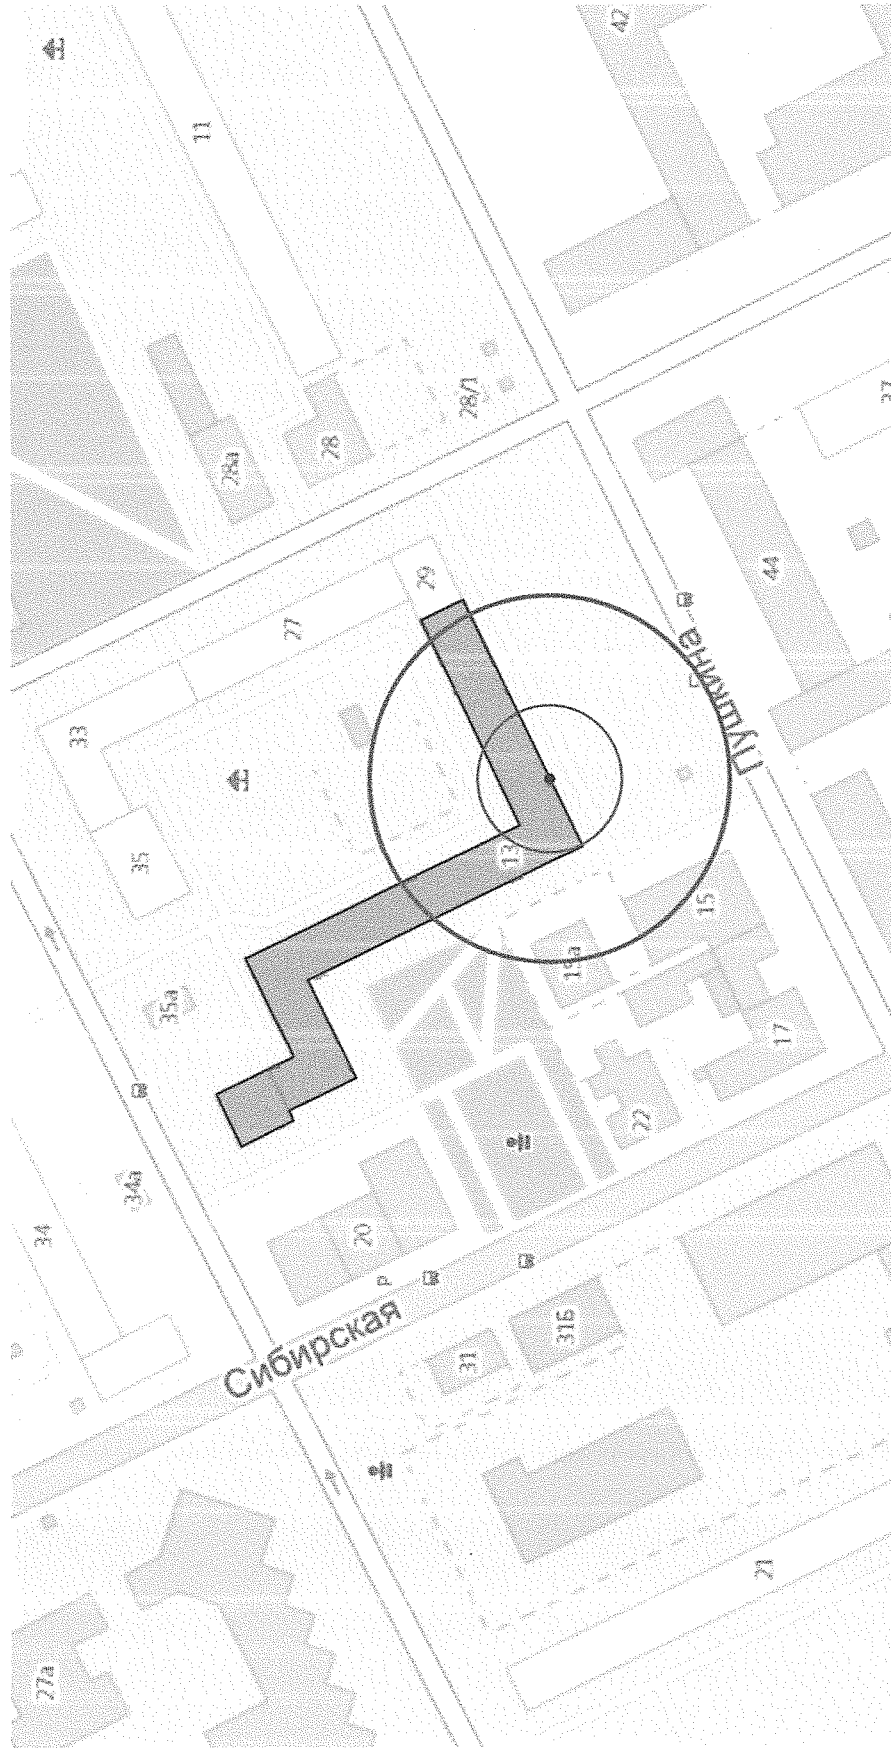

Условные обозначения:

Место входа для посетителей в здание, строение, сооружение, в котором расположены объекты и (или) вход для посетителей на обособленные территории.

- Для входа шириной до 5 метров
- Для входа шириной 5 метров и более
- Граница прилегающей территории, на которой запрещено размещение предприятий, осуществляющих розничную продажу алкогольной продукции
- Граница прилегающей территории, на которой запрещено размещение предприятий общественного питания, осуществляющих продажу алкогольной продукции
- - - Граница обособленной территории

Категории организаций и объектов:  
1. Медицинская организация - 1 шт.

|                                            |          |      |
|--------------------------------------------|----------|------|
| Том 4. «Ленинский район»<br>ул.Пушкина, 13 | Лист     | 240Л |
|                                            | М 1:2000 |      |




**Условные обозначения:**

Место входа для посетителей в здание, строение, сооружение, в котором расположены объекты и (или) вход для посетителей на обособленные территории.

- Для входа шириной до 5 метров
- Для входа шириной 5 метров и более
- Граница прилегающей территории, на которой запрещено размещение предприятий, осуществляющих розничную продажу алкогольной продукции
- Граница прилегающей территории, на которой запрещено размещение предприятий общественного питания, осуществляющих продажу алкогольной продукции
- - - Граница обособленной территории

Категории организаций и объектов:  
1. Медицинская организация - 2 шт. .

|                                            |         |      |
|--------------------------------------------|---------|------|
| Том 4. "Ленинский район"<br>ул. Попова, 57 | Лист    | 292Л |
|                                            | М1:1000 |      |

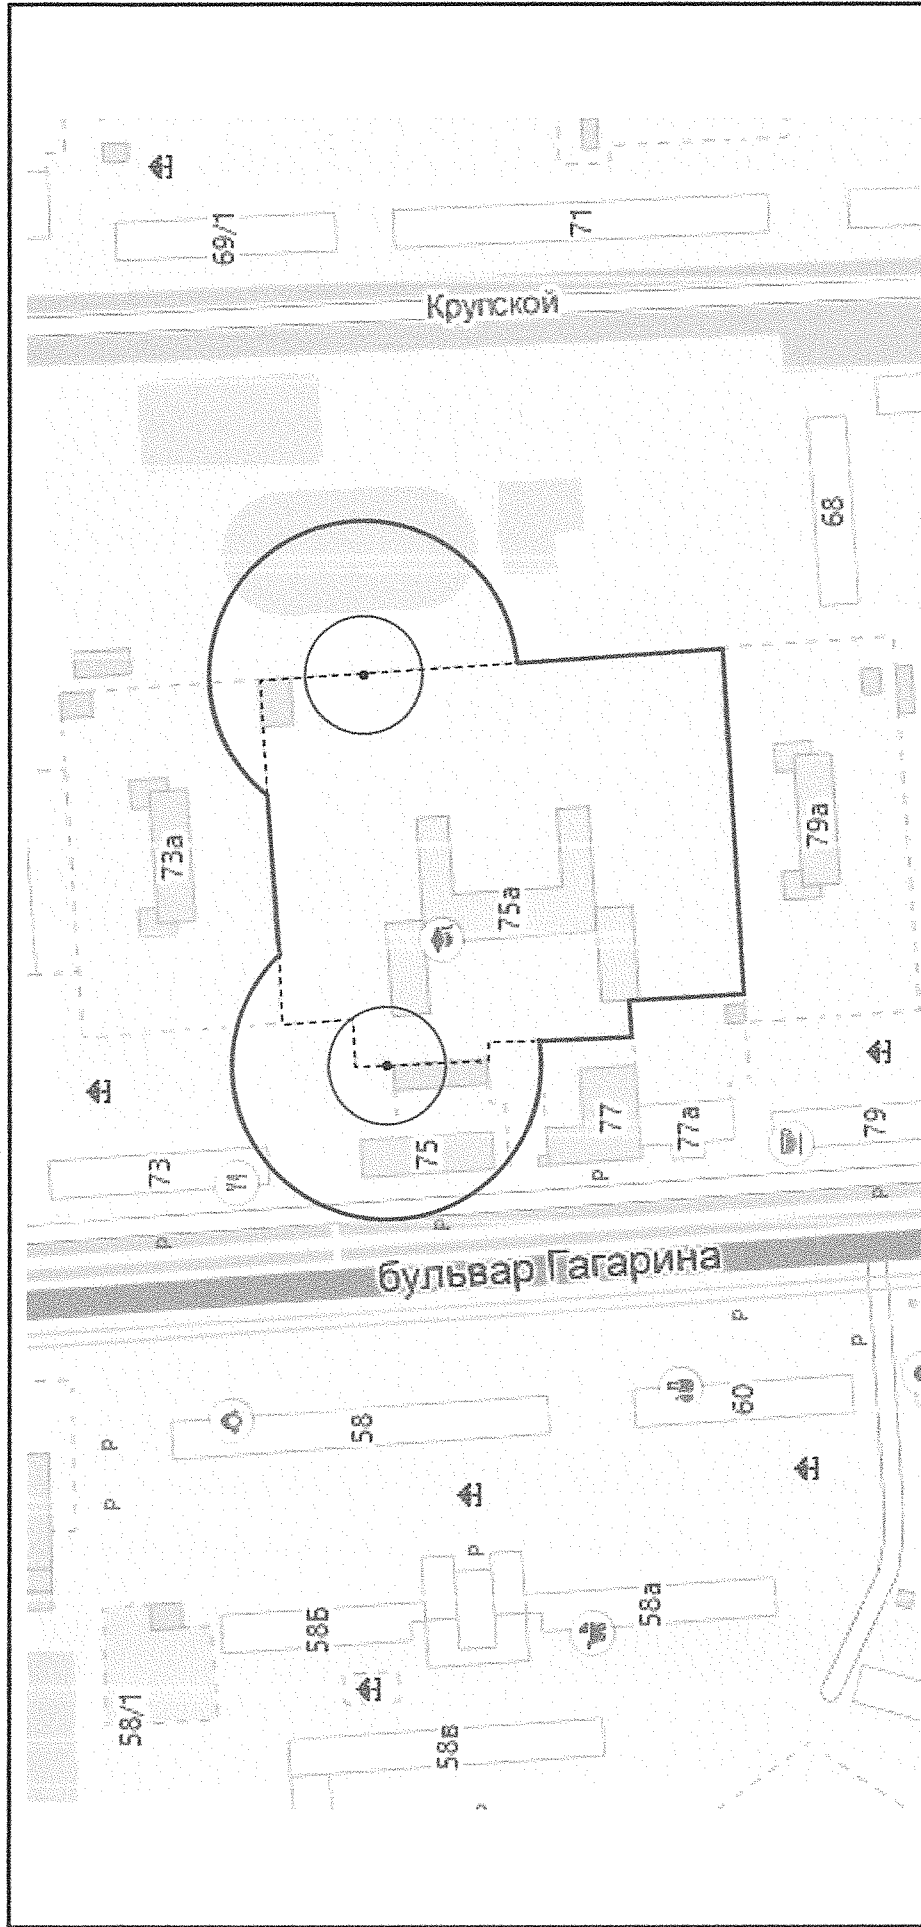


# Условные обозначения:

Место входа для посетителей в здание, строение, сооружение, в котором расположены объекты и (или) вход для посетителей на обособленные территории.

- Для входа шириной до 5 метров
- Для входа шириной 5 метров и более
- Граница прилегающей территории, на которой запрещено размещение предприятий, осуществляющих розничную продажу алкогольной продукции
- Граница прилегающей территории, на которой запрещено размещение предприятий общественного питания, осуществляющих продажу алкогольной продукции
- Граница обособленной территории

Категории организаций и объектов:  
 1. Образовательная организация - 1 шт.  
 2. Медицинская организация - 1 шт.

|                                                     |          |     |
|-----------------------------------------------------|----------|-----|
| Том 5. "Мотовилихинский район"<br>б-р Гагарина, 75а | Лист     | 58М |
|                                                     | М 1:2000 |     |

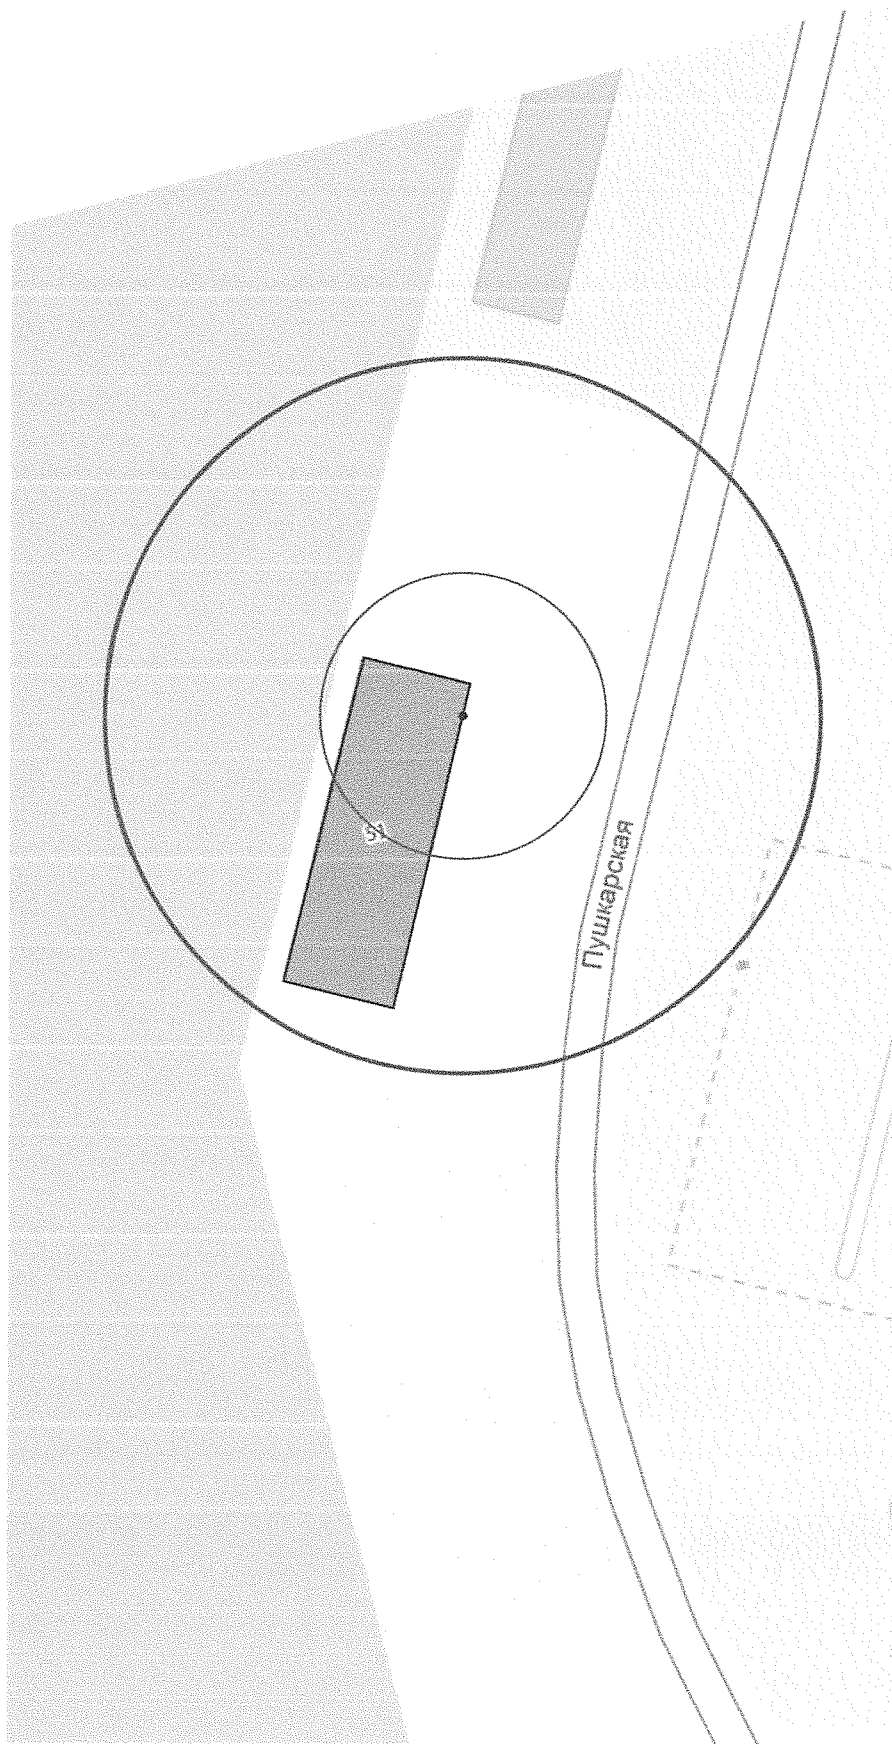


Условные обозначения:

Место входа для посетителей в здание, строение, сооружение, в котором расположены и (или) объекты, либо вход для посетителей на обособленные территории

- для входа шириной до 5 метров
- для входа шириной 5 метров и более
- Граница прилегающей территории
- - - Граница обособленной территории

Категории организаций и объектов:  
1. Медицинская организация - 2 шт.

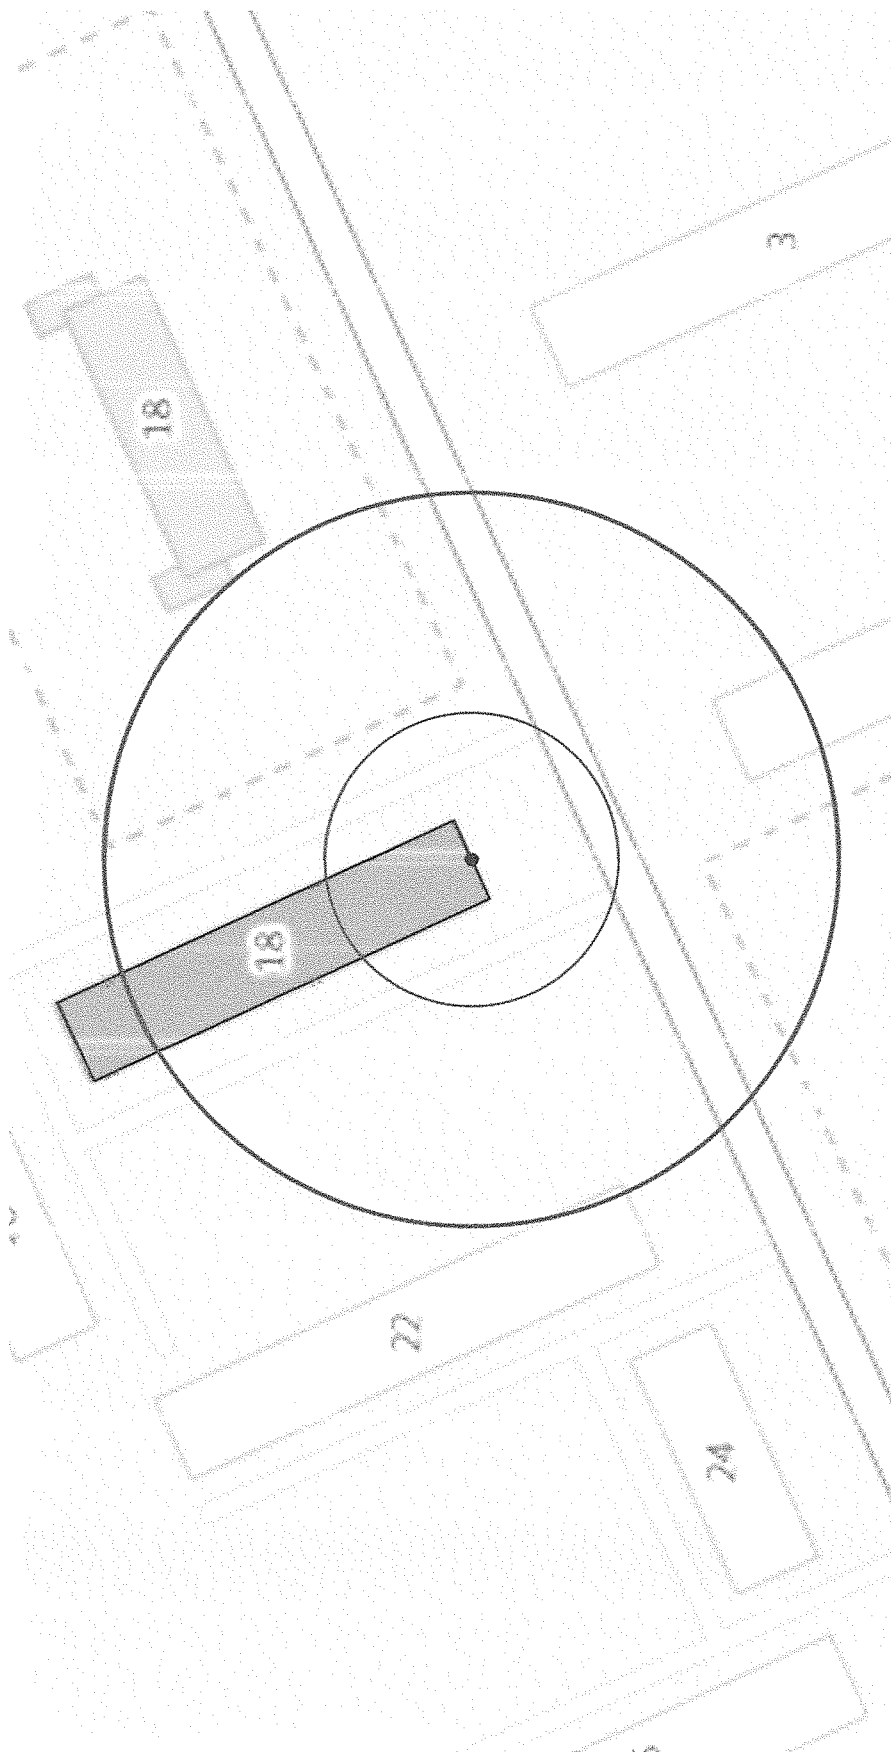


# Условные обозначения:

Место входа для посетителей в здание, строение, сооружение, в котором расположены объекты и (или) вход для посетителей на обособленные территории.

- Для входа шириной до 5 метров
- Для входа шириной 5 метров и более
- Граница прилегающей территории, на которой запрещено размещение предприятий, осуществляющих розничную продажу алкогольной продукции
- Граница прилегающей территории, на которой запрещено размещение предприятий общественного питания, осуществляющих продажу алкогольной продукции
- Граница обособленной территории

Категории организаций и объектов:  
1. Детская организация - 1 шт.

|                                |  |          |      |
|--------------------------------|--|----------|------|
| Том 5. "Мотовилихинский район" |  | Лист     | 202М |
| ул. Студенческая, 18           |  | М 1:2000 |      |

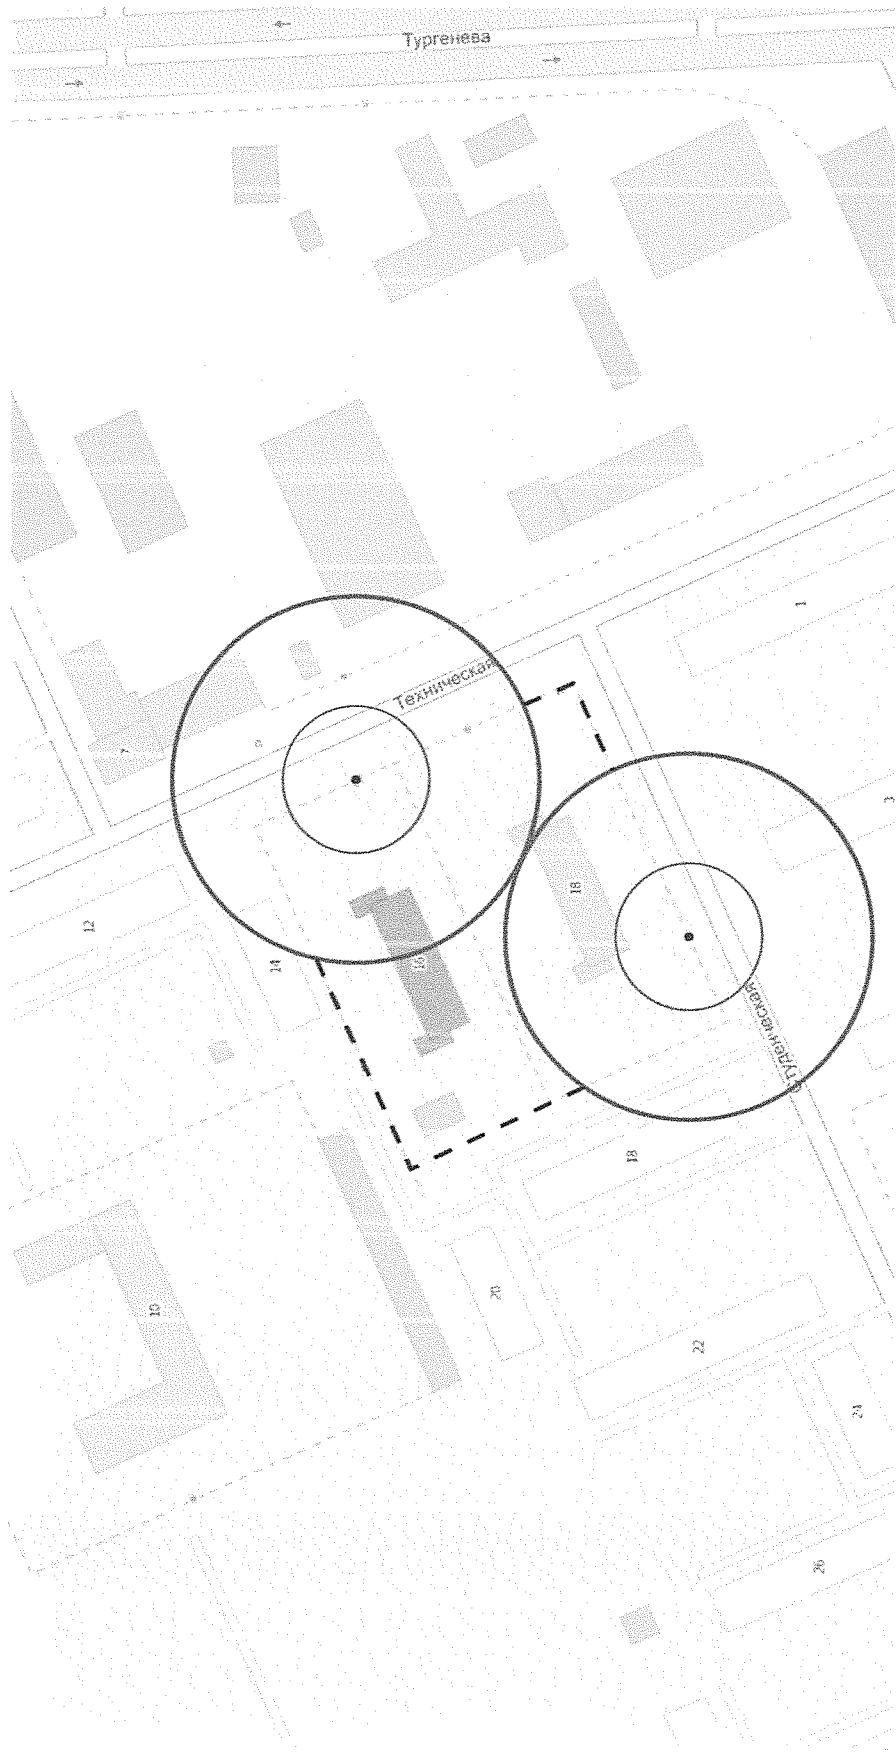

**Условные обозначения:**

Место входа для посетителей в здание, строение, сооружение, в котором расположены объекты и (или) вход для посетителей на обособленные территории.

- Для входа шириной до 5 метров
- Для входа шириной 5 метров и более
- Граница прилегающей территории, на которой запрещено размещение предприятий, осуществляющих розничную продажу алкогольной продукции
- Граница прилегающей территории, на которой запрещено размещение предприятий общественного питания, осуществляющих продажу алкогольной продукции
- Граница обособленной территории

**Категории организаций и объектов:**

1. Детская организация - 1 шт.
2. Медицинская организация - 1 шт.



#### Условные обозначения:

Место входа для посетителей в здание, строение, сооружение, в котором расположены объекты и (или) вход для посетителей на обособленные территории.

- Для входа шириной до 5 метров

- Для входа шириной 5 метров и более


Граница прилегающей территории, на которой запрещено размещение предприятий, осуществляющих розничную продажу алкогольной продукции

Граница прилегающей территории, на которой запрещено размещение предприятий общественного питания, осуществляющих продажу алкогольной продукции

- Граница обособленной территории

#### Категории организаций и объектов:

1. Детская организация - 1 шт.
2. Медицинская организация - 1 шт.

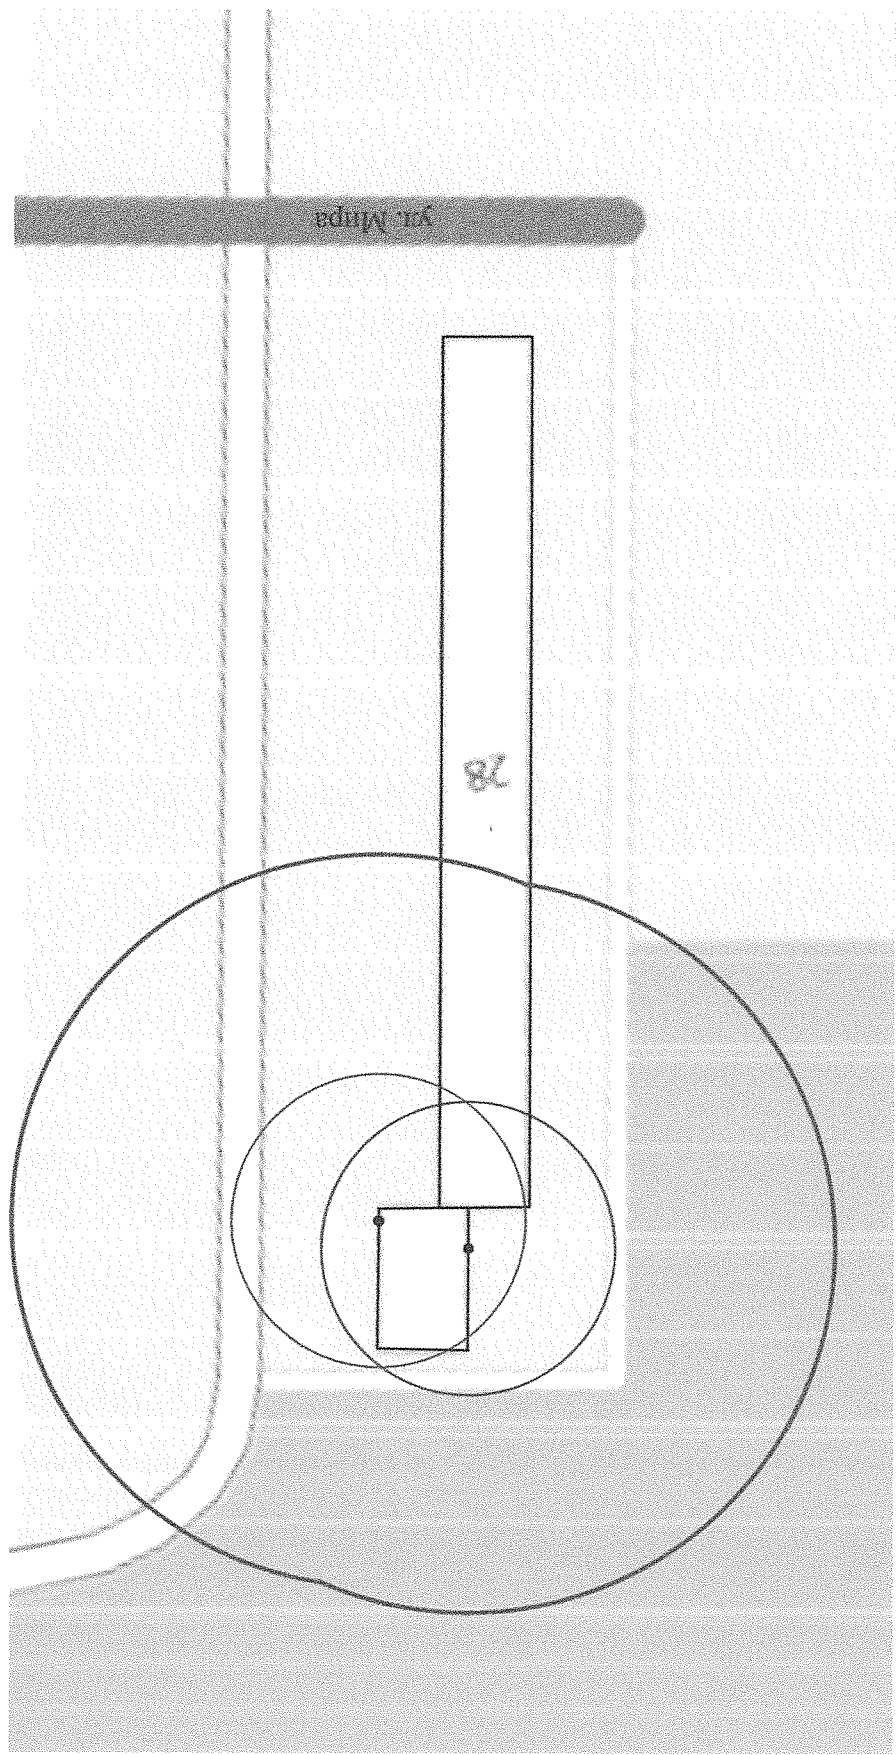

**Условные обозначения:**

Место входа для посетителей в здание, строение, сооружение, в котором расположены объекты и (или)

вход для посетителей на обособленные территории.

• Для входа шириной до 5 метров


— Для входа шириной 5 метров и более

— Граница прилегающей территории, на которой запрещено размещение предприятий, осуществляющих розничную продажу алкогольной продукции

— Граница прилегающей территории, на которой запрещено размещение предприятий общественного питания, осуществляющих продажу алкогольной продукции

--- Граница обособленной территории

Категории организаций и объектов:  
1. Медицинская организация - 1 шт.

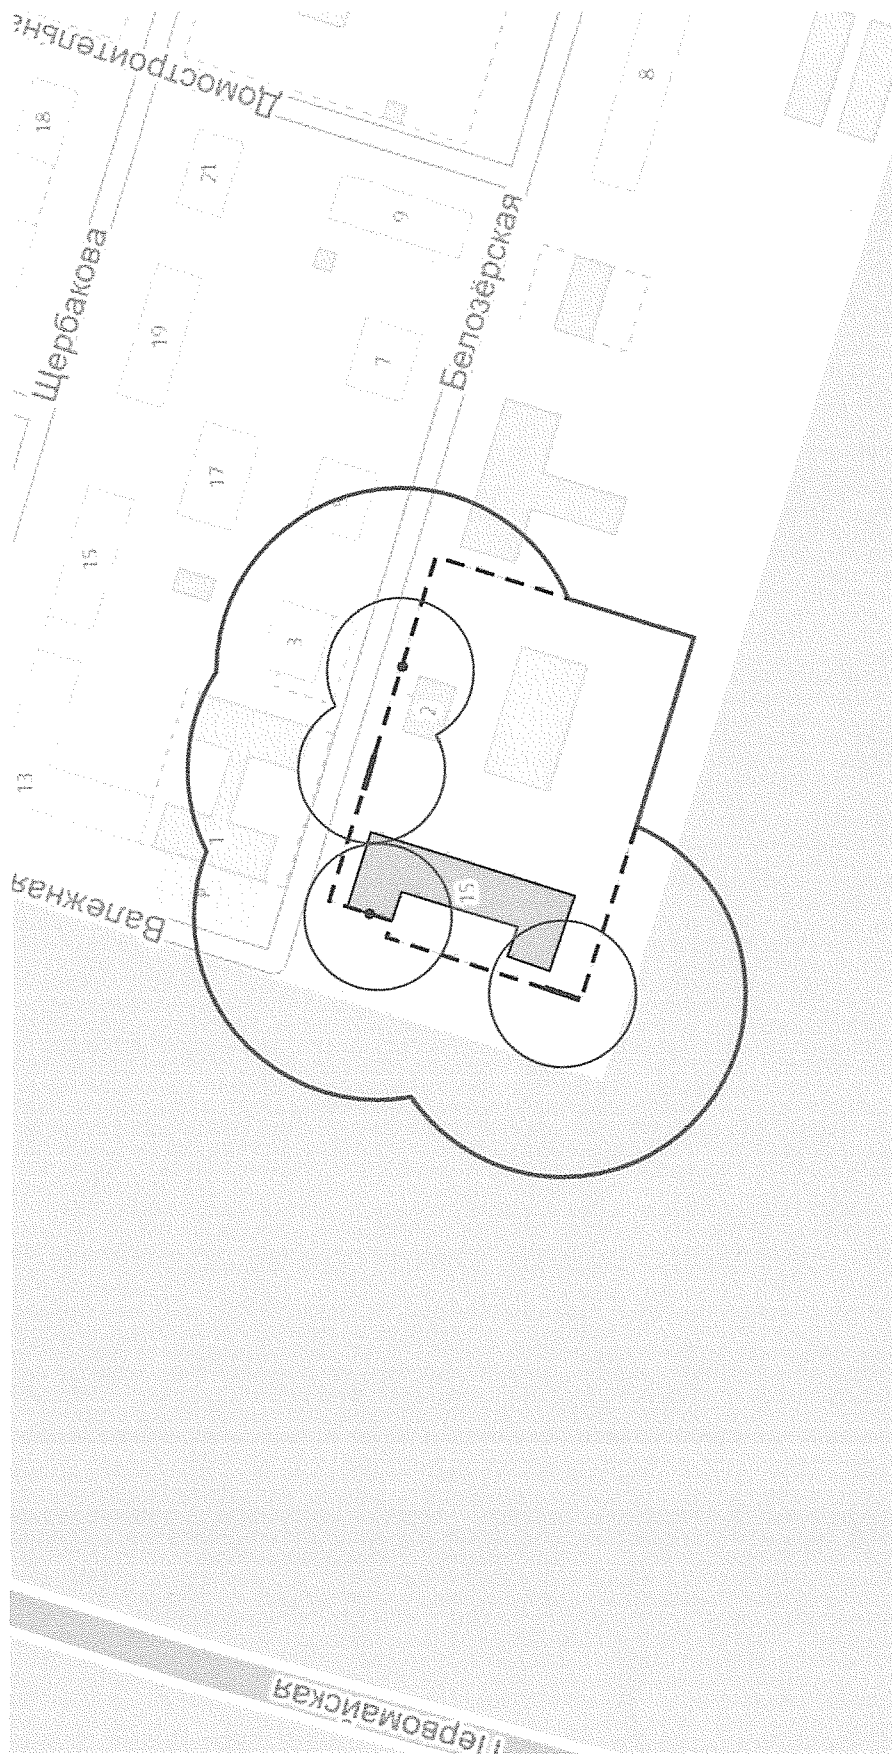

#### Условные обозначения:

Место входа для посетителей в здание, сооружение, в котором расположены объекты и (или) вход для посетителей на обособленные территории.

• Для входа шириной до 5 метров


— Для входа шириной 5 метров и более


— Граница прилегающей территории, на которой запрещено размещение предприятий, осуществляющих розничную продажу алкогольной продукции

— Граница прилегающей территории, на которой запрещено размещение предприятий общественного питания, осуществляющих продажу алкогольной продукции

--- Граница обособленной территории

Категории организаций и объектов:  
1. Образовательная организация - 1 шт.  
2. Медицинская организация - 1 шт.

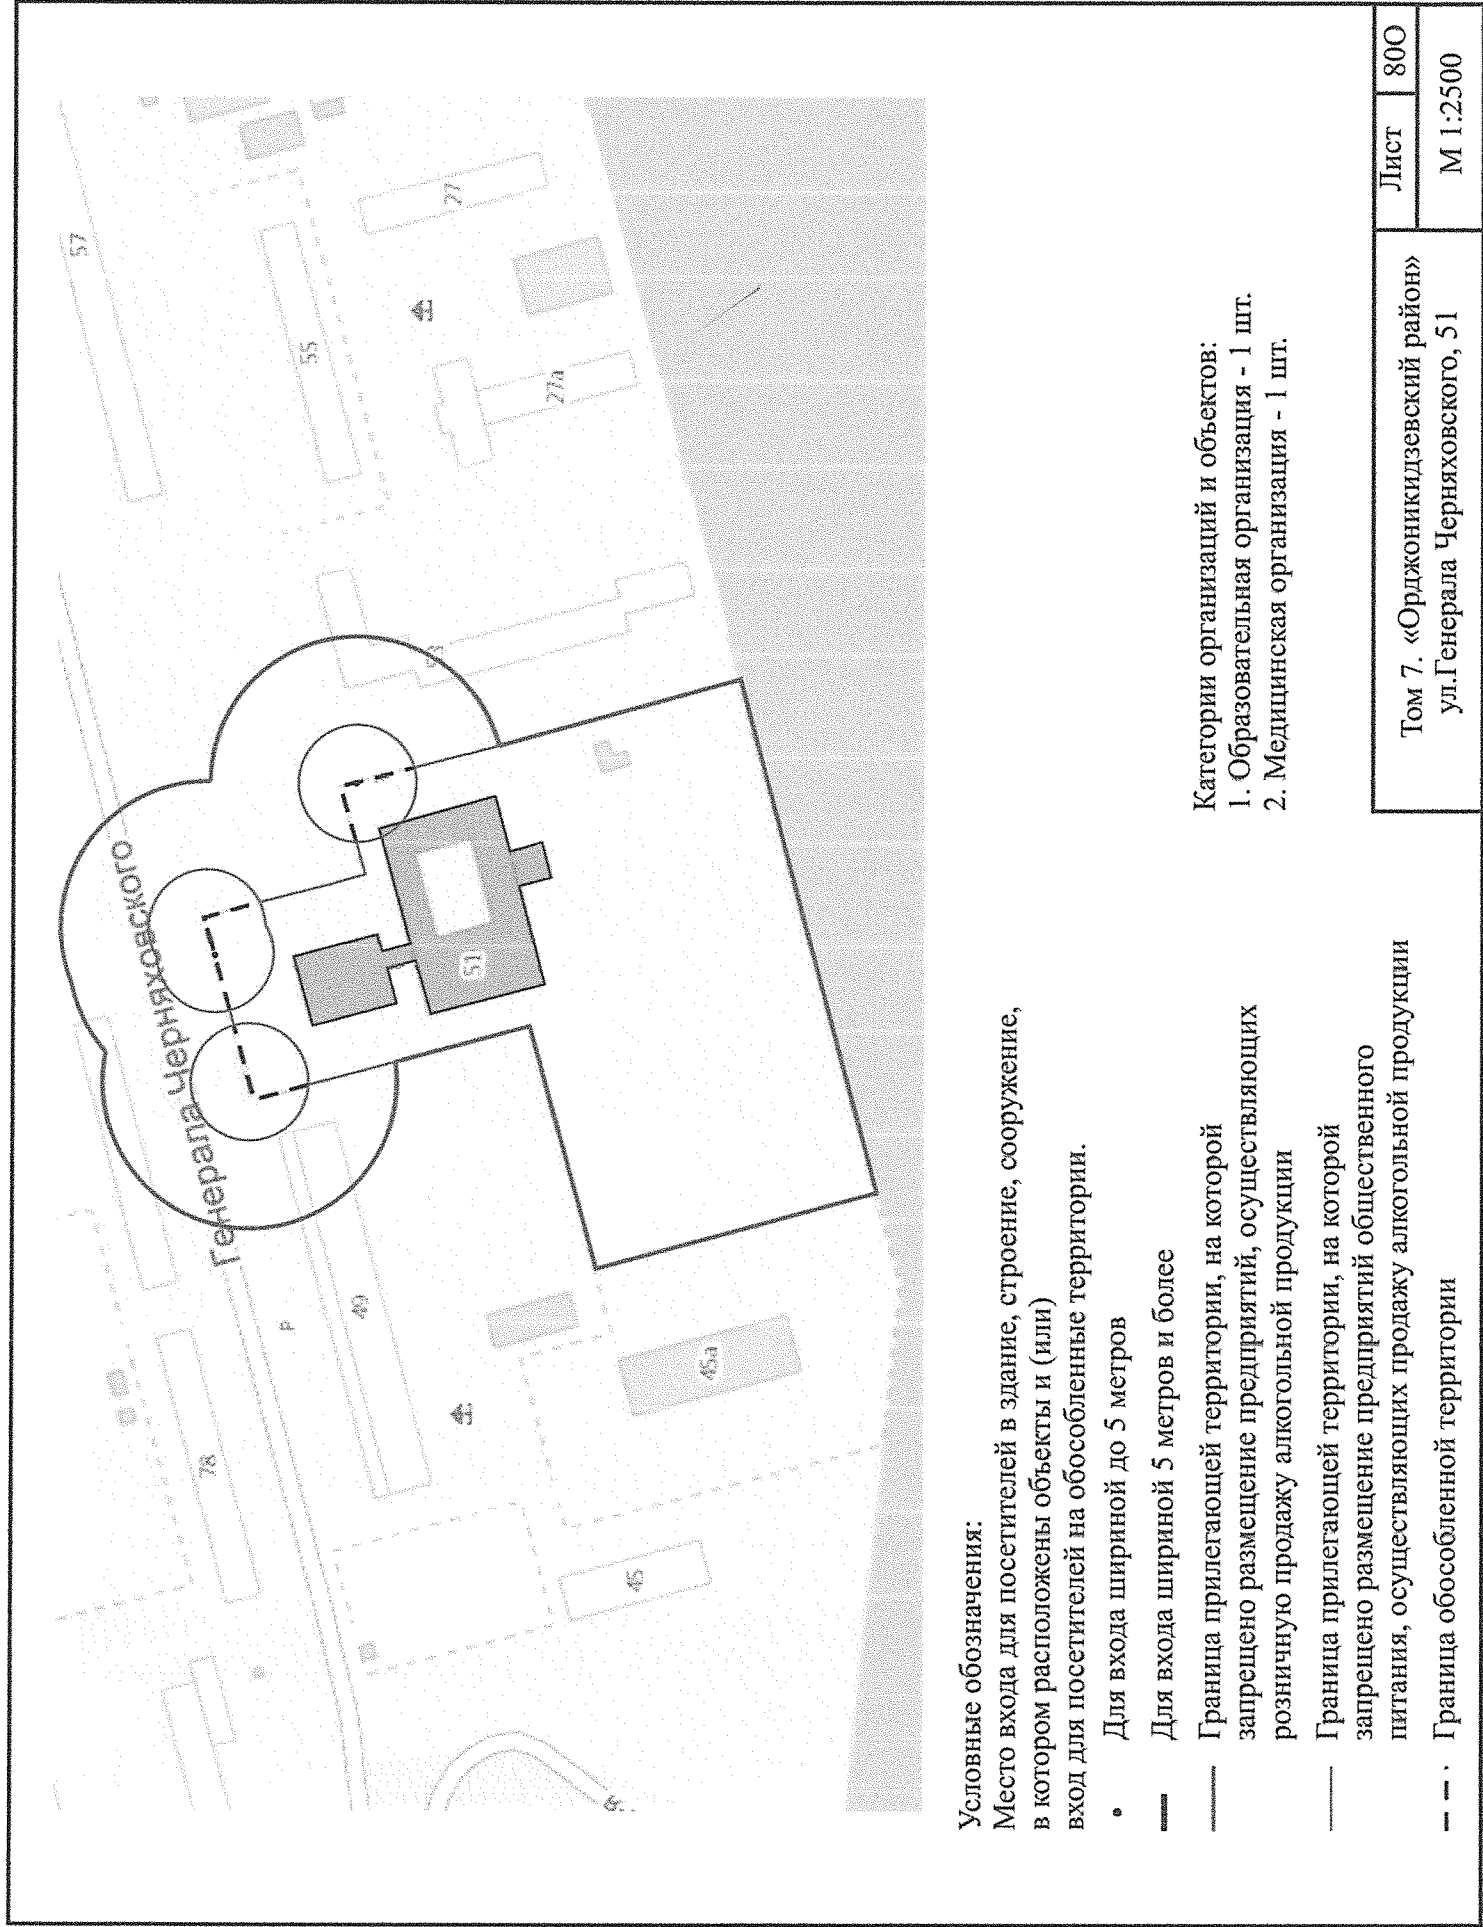

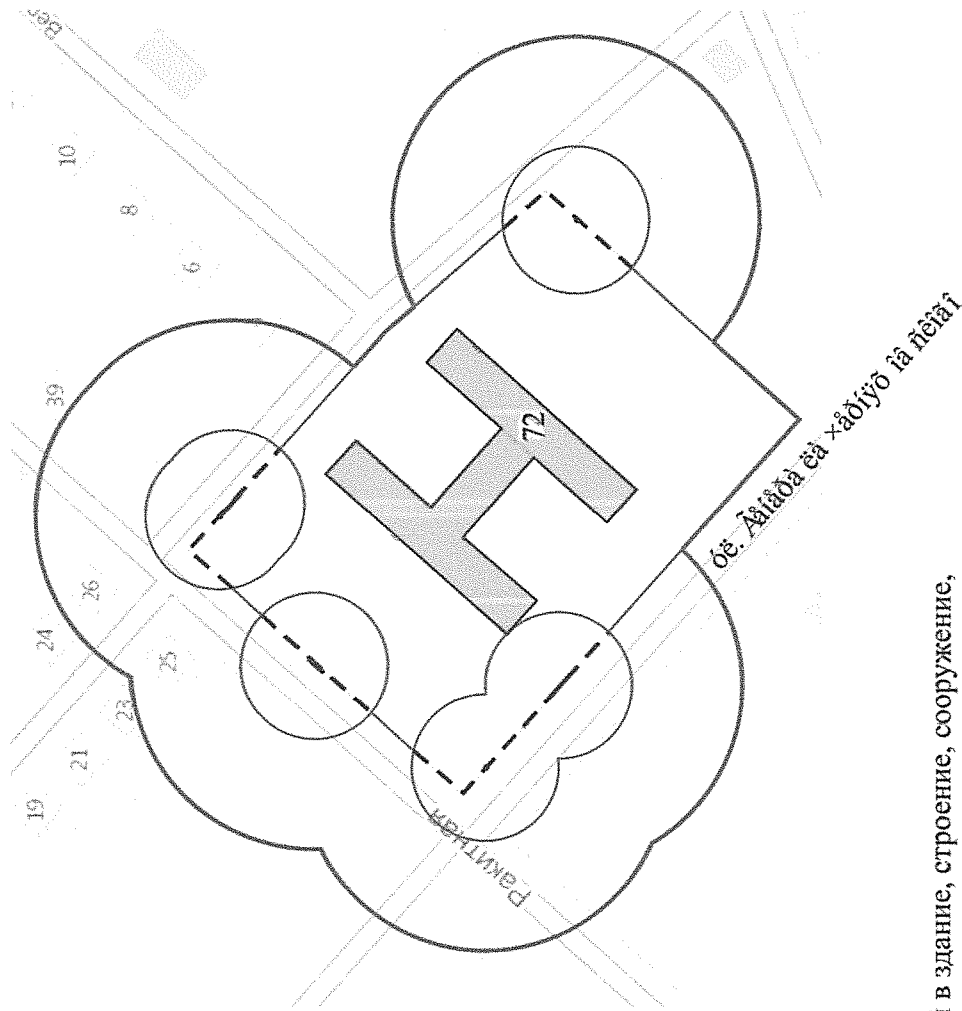


#### Условные обозначения:

Место входа для посетителей в здание, строение, сооружение, в котором расположены объекты и (или) вход для посетителей на обособленные территории.

- Для входа шириной до 5 метров
- Для входа шириной 5 метров и более
- Граница прилегающей территории, на которой запрещено размещение предприятий, осуществляющих розничную продажу алкогольной продукции
- Граница прилегающей территории, на которой запрещено размещение предприятий общественного питания, осуществляющих продажу алкогольной продукции
- — — Граница обособленной территории

Категории организаций и объектов:  
1. Медицинская организация - 2 шт.  
2. Образовательная организация - 1 шт.

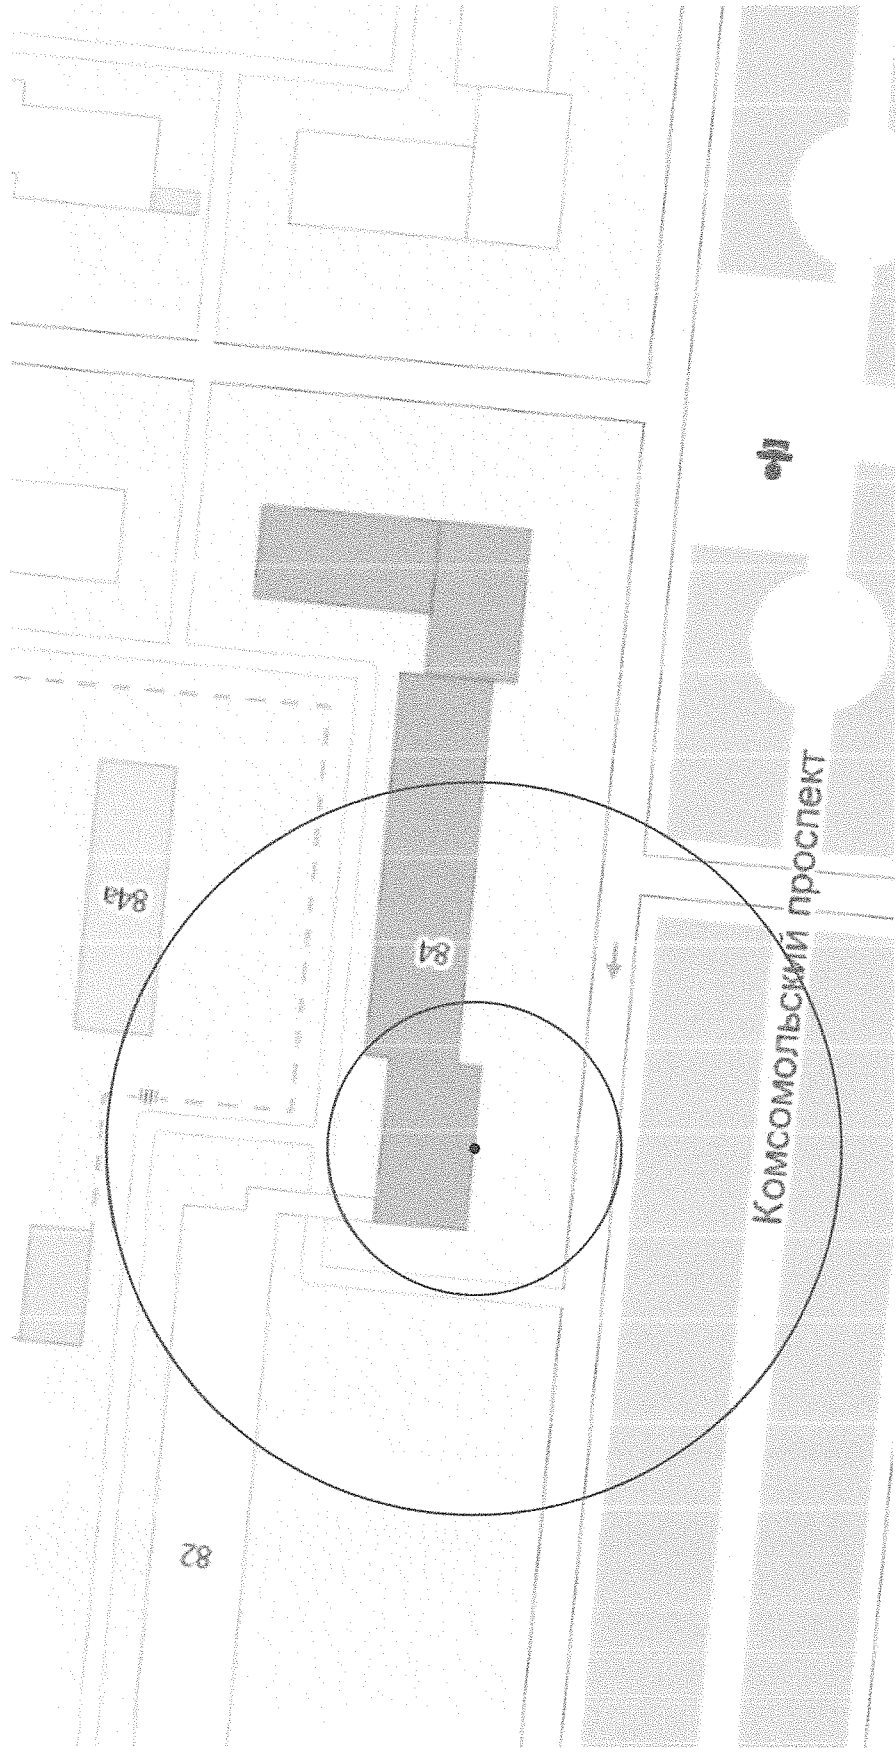


Условные обозначения:

Место входа для посетителей в здание, строение, сооружение, в котором расположены объекты и (или) вход для посетителей на обособленные территории.

- Для входа шириной до 5 метров
- Для входа шириной 5 метров и более
- Граница прилегающей территории, на которой запрещено размещение предприятий, осуществляющих розничную продажу алкогольной продукции
- Граница прилегающей территории, на которой запрещено размещение предприятий общественного питания, осуществляющих продажу алкогольной продукции
- Граница обособленной территории

Категории организаций и объектов:  
1. Образовательная организация - 1 шт.

|                                                       |          |     |
|-------------------------------------------------------|----------|-----|
| Том 8. «Свердловский район»<br>пр-т Комсомольский, 84 | Лист     | 77С |
|                                                       | М 1:1000 |     |

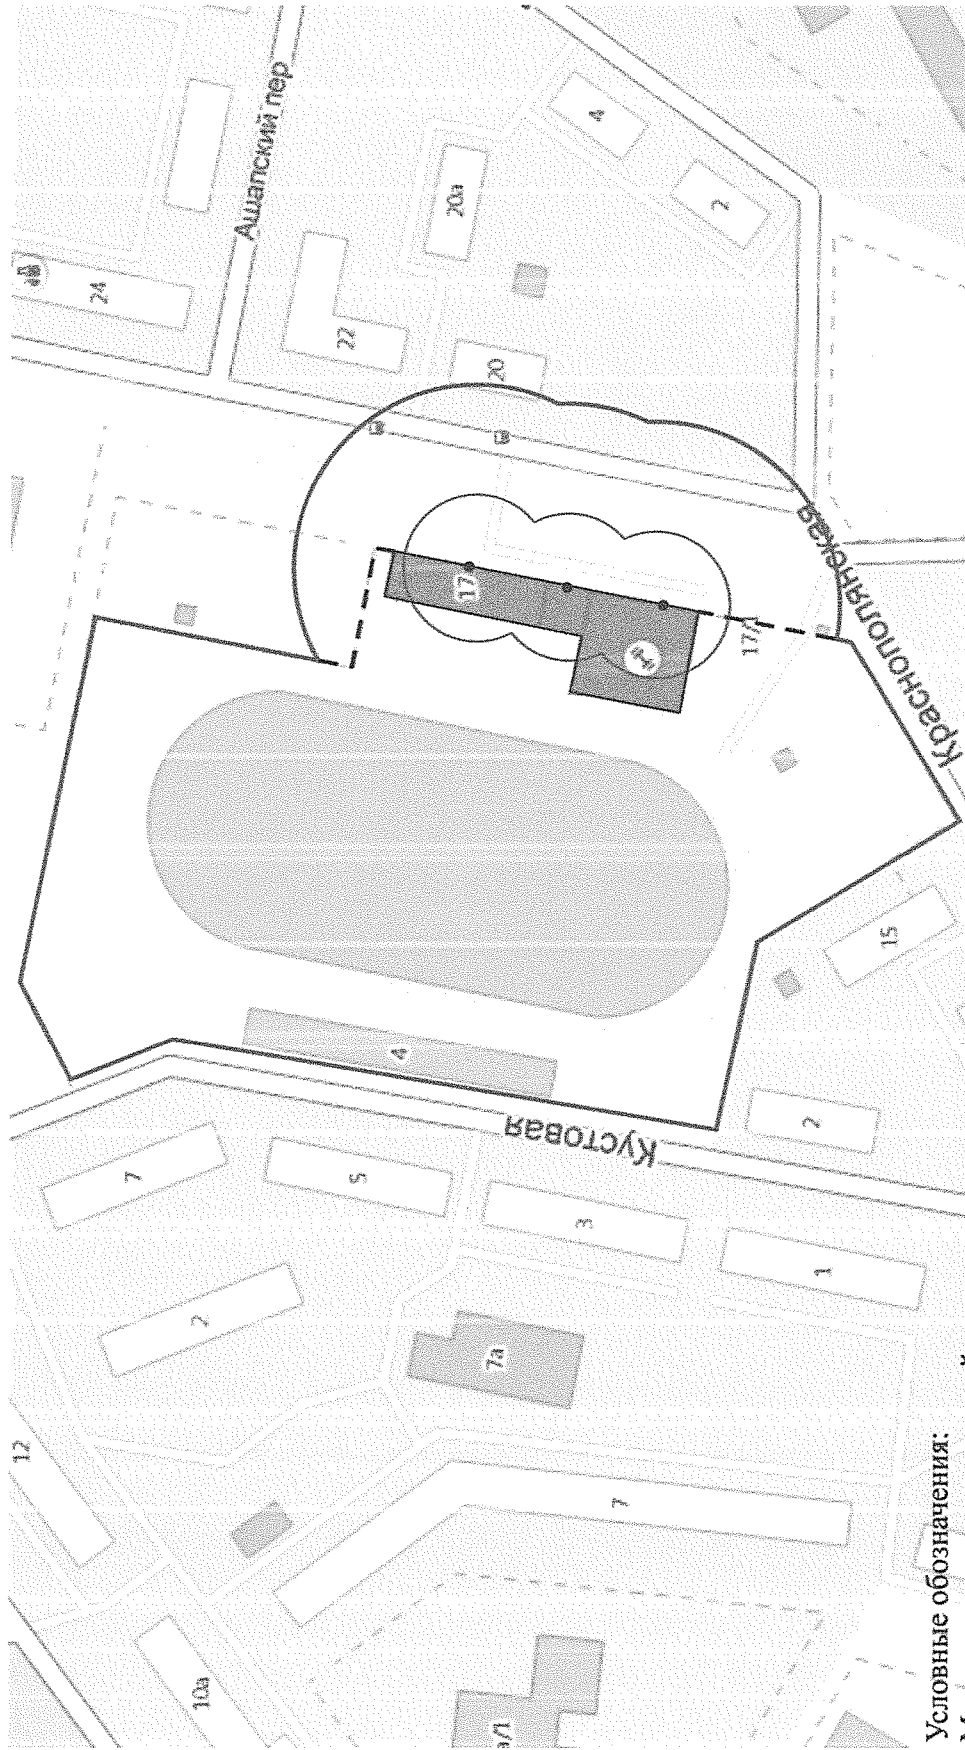



**Условные обозначения:**

Место входа для посетителей в здание, строение, сооружение, в котором расположены объекты и (или) вход для посетителей на обособленные территории.

- Для входа шириной до 5 метров
- Для входа шириной 5 метров и более
- Граница прилегающей территории, на которой запрещено размещение предприятий, осуществляющих розничную продажу алкогольной продукции
- Граница прилегающей территории, на которой запрещено размещение предприятий общественного питания, осуществляющих продажу алкогольной продукции
- — Граница обособленной территории

Категории организаций и объектов:  
 1. Медицинская организация - 1 шт.  
 2. Объект спорта - 1 шт.

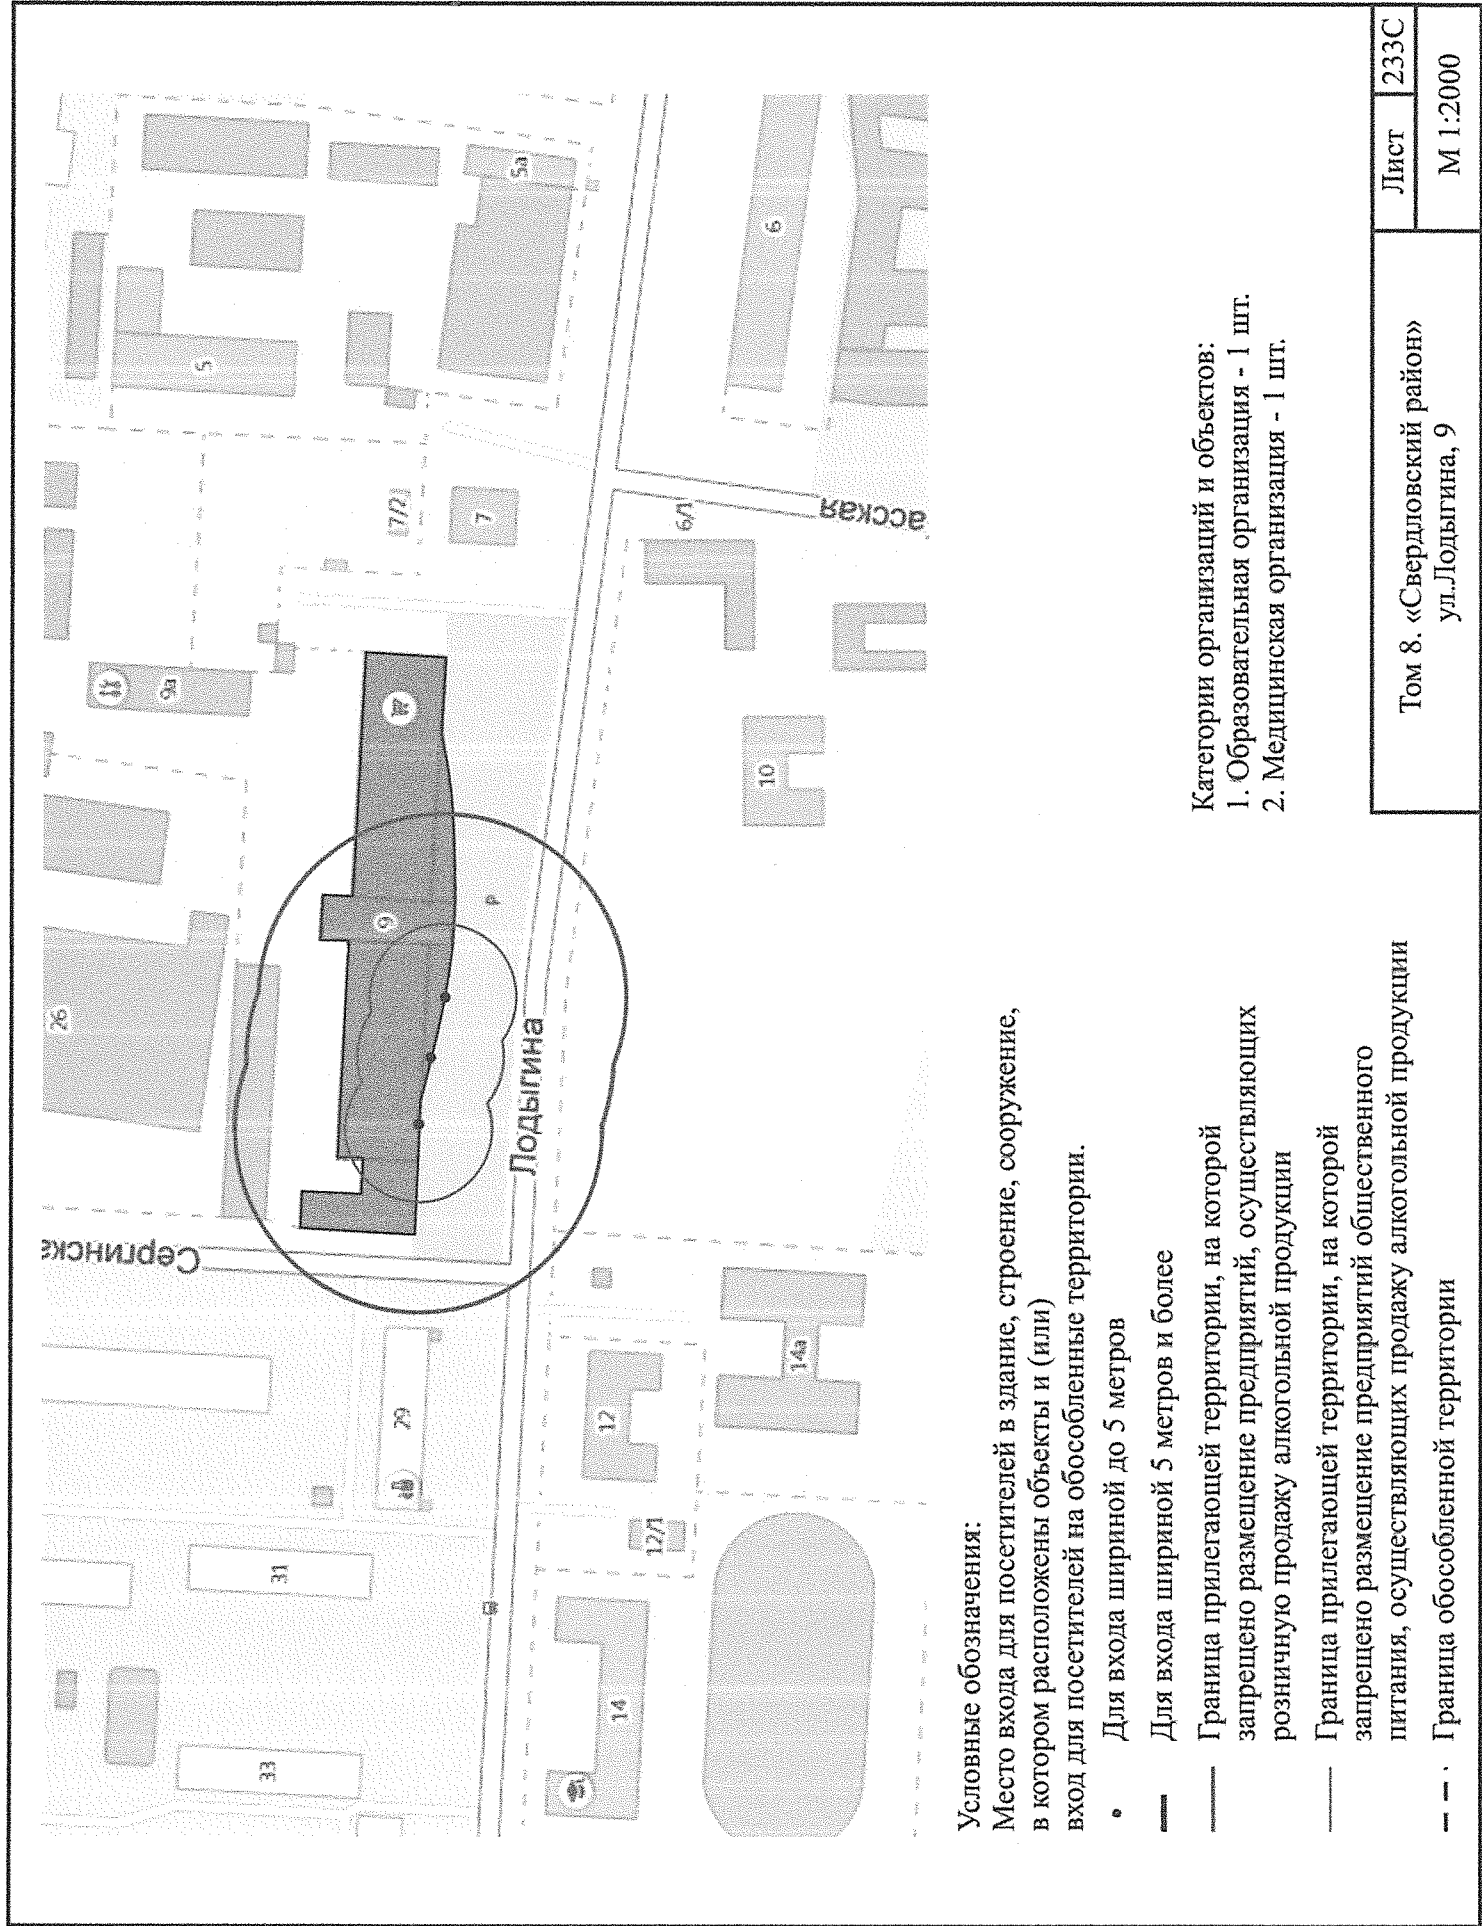

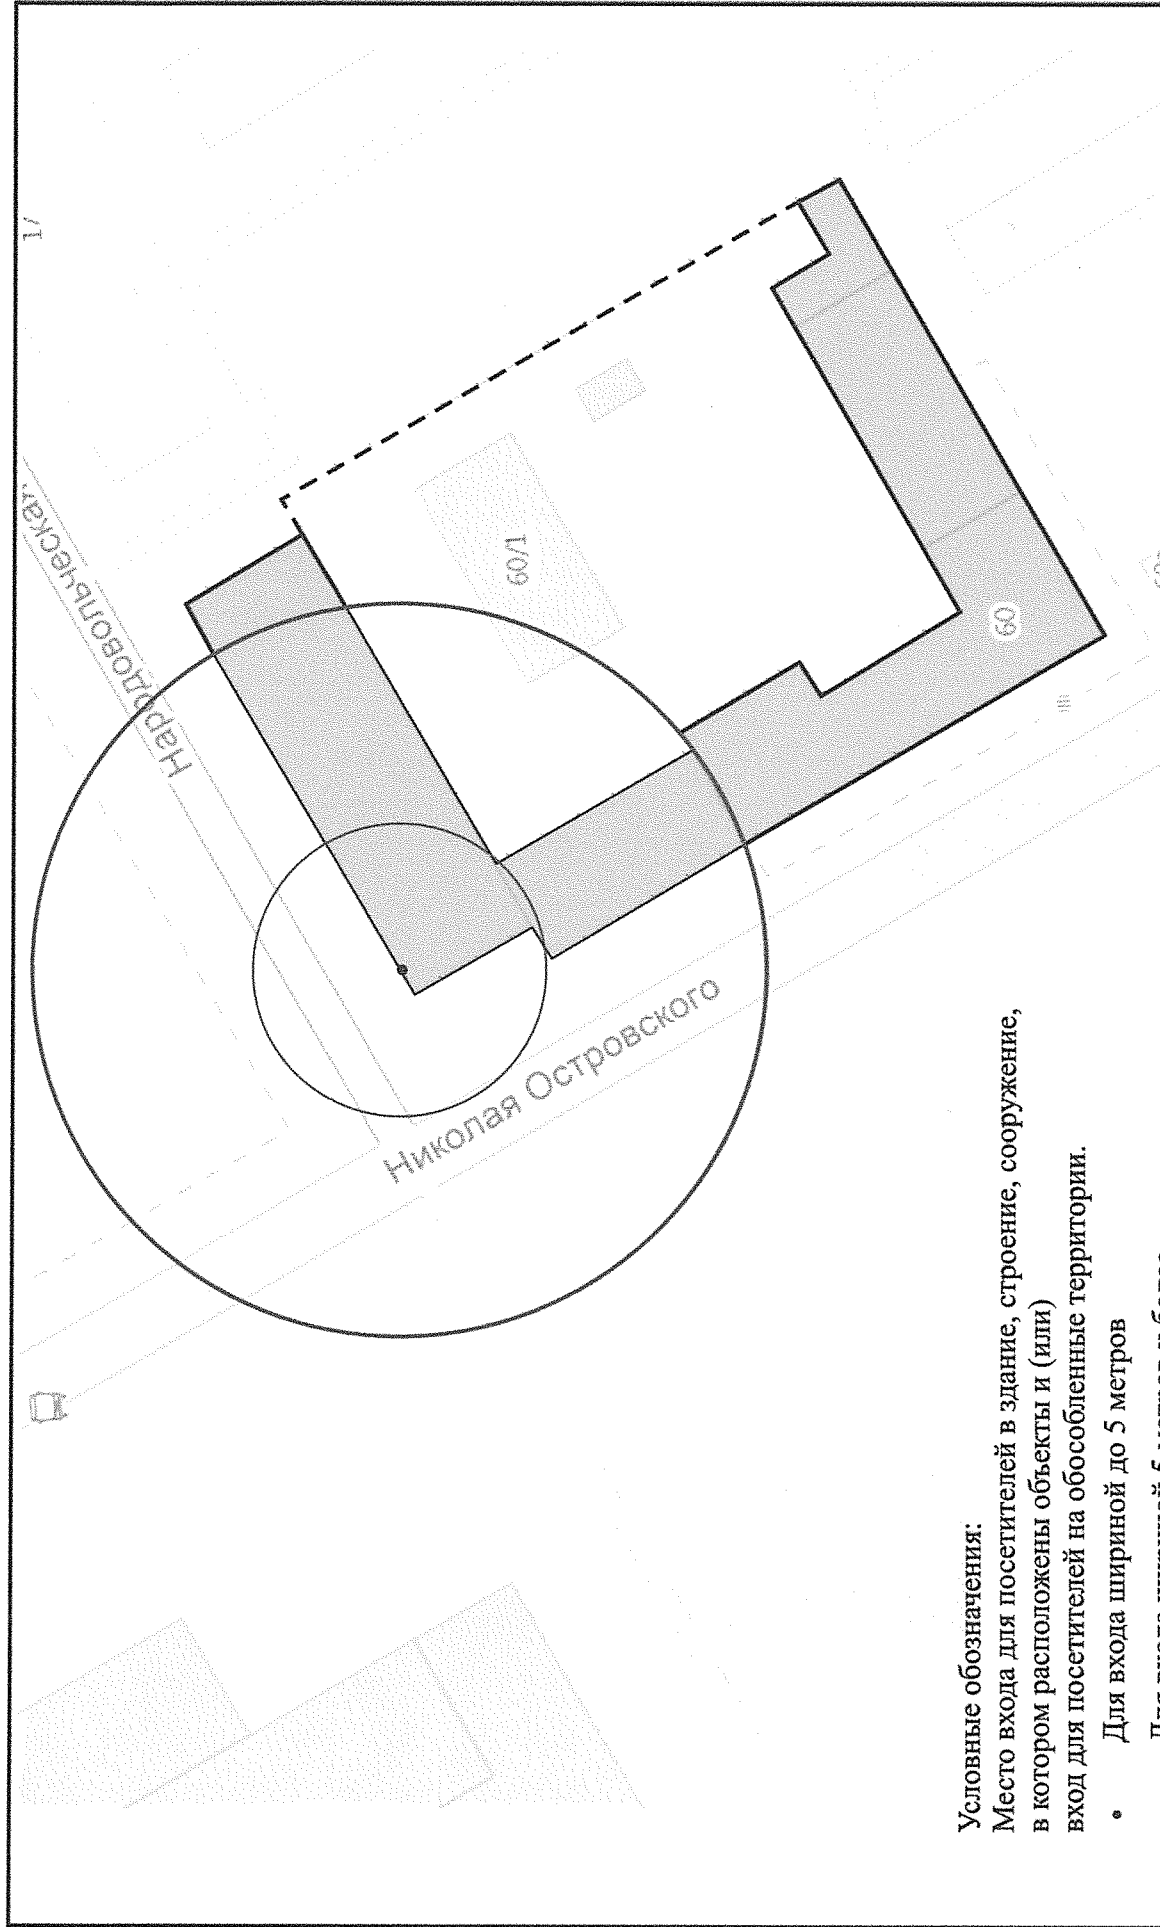


Условные обозначения:

Место входа для посетителей в здание, строение, сооружение, в котором расположены объекты и (или) вход для посетителей на обособленные территории.

- Для входа шириной до 5 метров
- Для входа шириной 5 метров и более
- Граница прилегающей территории, на которой запрещено размещение предприятий, осуществляющих розничную продажу алкогольной продукции
- Граница прилегающей территории, на которой запрещено размещение предприятий общественного питания, осуществляющих продажу алкогольной продукции
- - - Граница обособленной территории

Категории организаций и объектов:  
1. Медицинская организация - 1 шт.

|                                                           |  |          |      |
|-----------------------------------------------------------|--|----------|------|
| Том 8. «Свердловский район»<br>ул.Николая Островского, 60 |  | Лист     | 271С |
|                                                           |  | М 1:1000 |      |

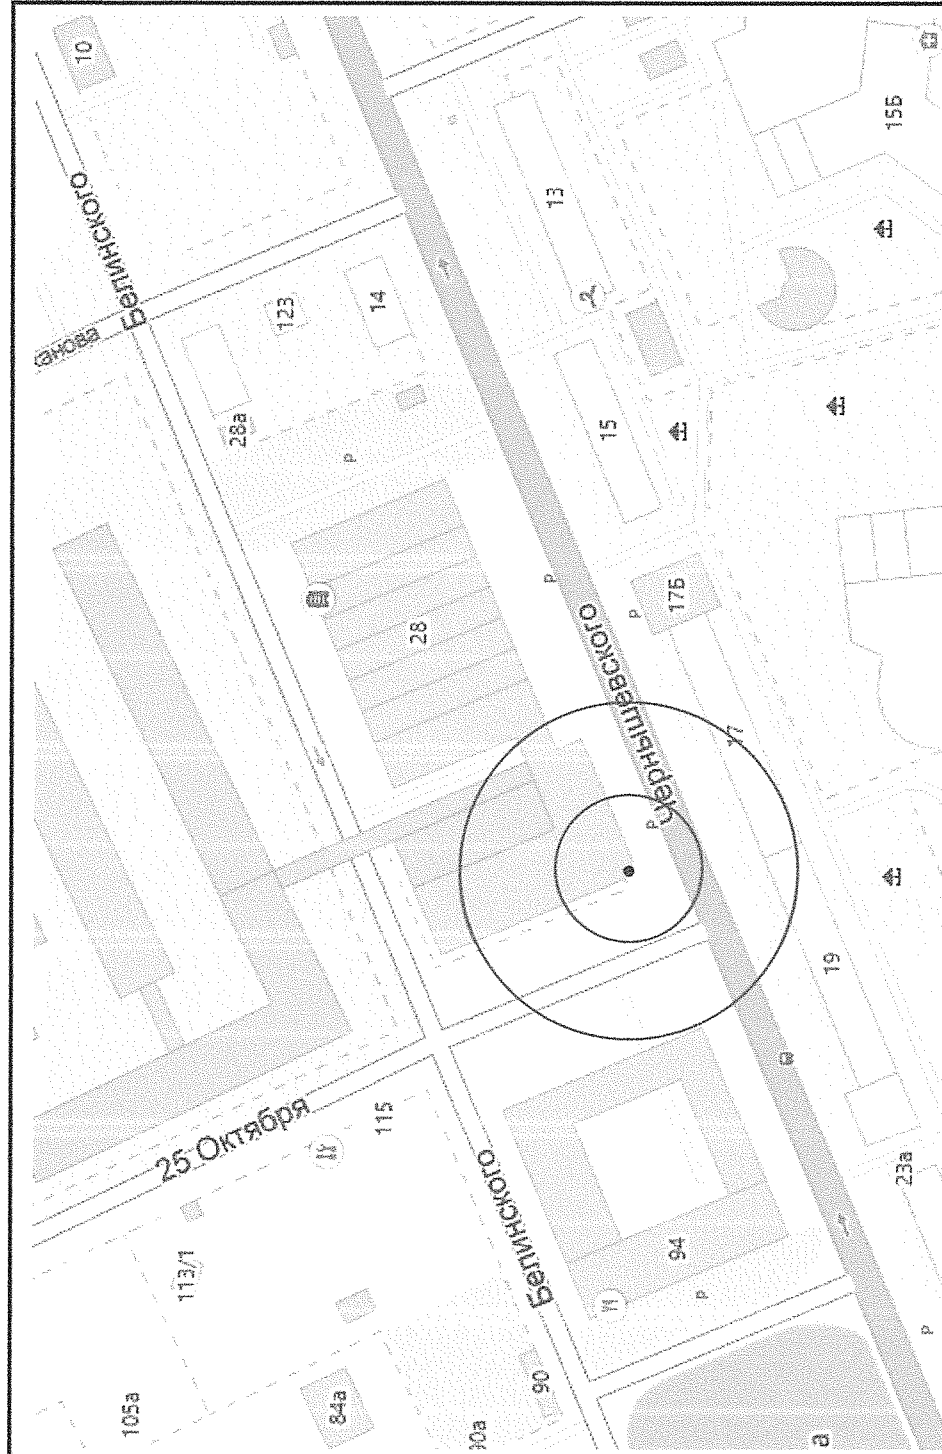

#### Условные обозначения:

Место входа для посетителей в здание, строение, сооружение, в котором расположены объекты и (или)

вход для посетителей на обособленные территории.

• Для входа шириной до 5 метров

— Для входа шириной 5 метров и более

— Граница прилегающей территории, на которой запрещено размещение предприятий, осуществляющих розничную продажу алкогольной продукции

— Граница прилегающей территории, на которой запрещено размещение предприятий общественного питания, осуществляющих продажу алкогольной продукции

— — — Граница обособленной территории

Категории организаций и объектов:

1. Образовательная организация - 1 шт.

Том 8. "Свердловский район"  
ул. Чернышевского, 28


Лист

419С

М 1:1000

### **ДОПОЛНЕНИЯ**

**в схемы границ прилегающих территорий для каждой организации и (или) объекта, указанных в пункте 2 Правил определения органами местного самоуправления границ прилегающих к некоторым организациям и объектам территорий, на которых не допускается розничная продажа алкогольной продукции, утвержденных постановлением Правительства Российской Федерации от 27 декабря 2012 г. № 1425, утвержденные постановлением администрации города Перми от 31 октября 2014 г. № 802 «Об определении границ прилегающих к некоторым организациям и объектам территорий, на которых не допускается розничная продажа алкогольной продукции»**

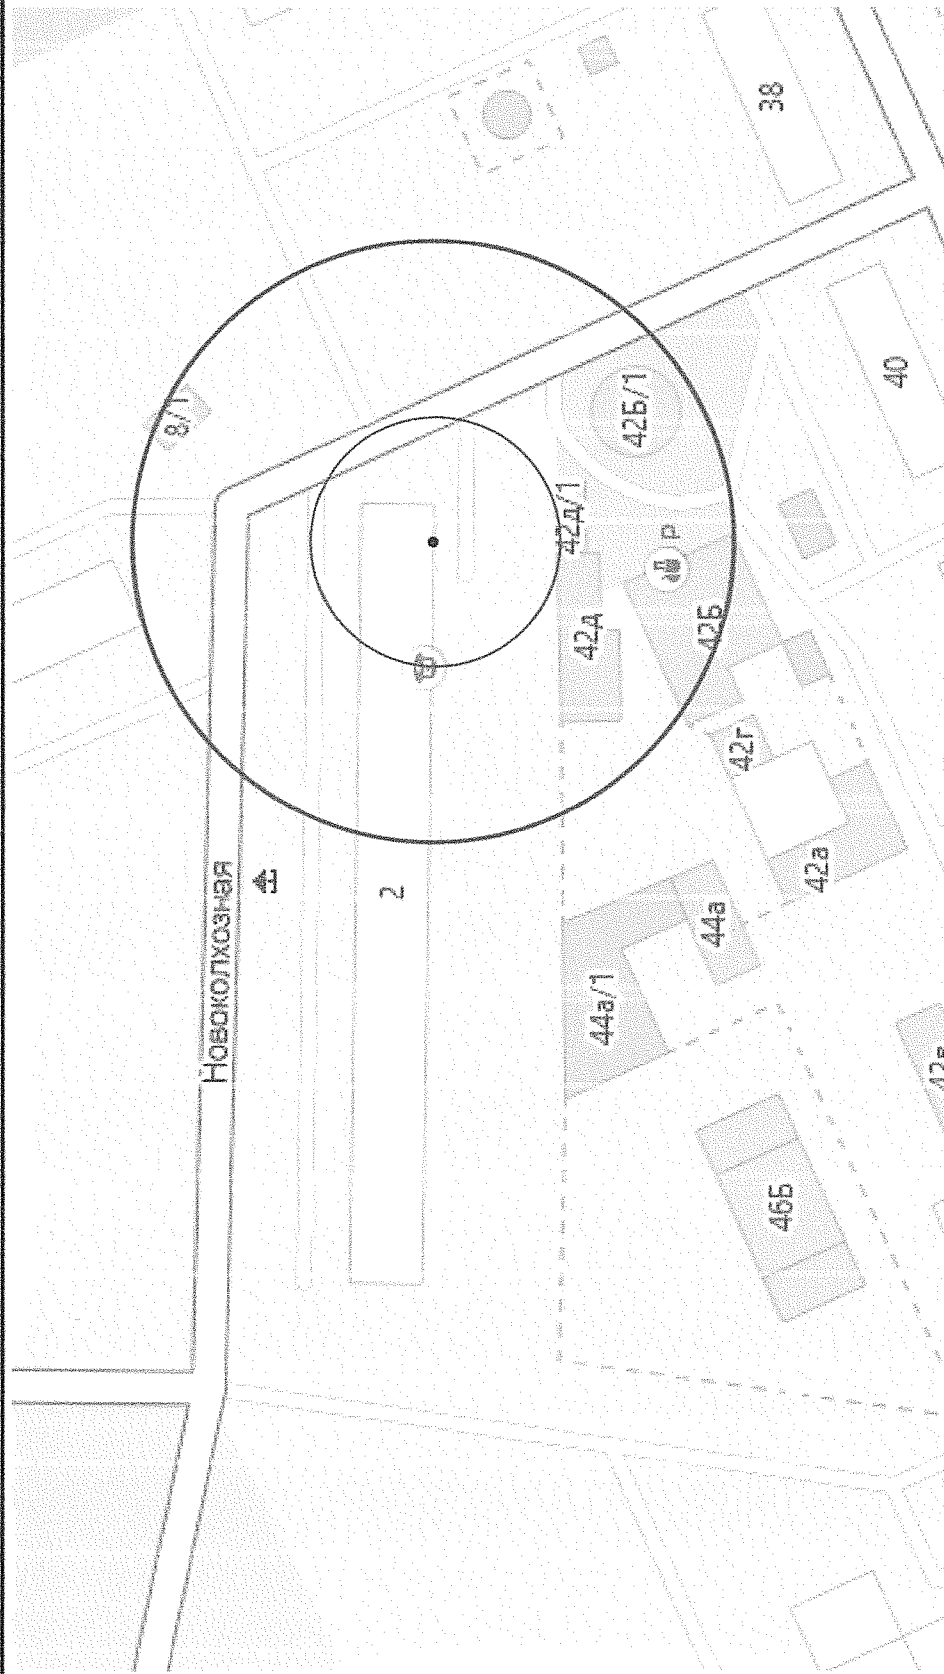


#### Условные обозначения:

Место входа для посетителей в здание, строение, сооружение, в котором расположены объекты и (или) вход для посетителей на обособленные территории.

- Для входа шириной до 5 метров
- Для входа шириной 5 метров и более
- Граница прилегающей территории, на которой запрещено размещение предприятий, осуществляющих розничную продажу алкогольной продукции
- Граница прилегающей территории, на которой запрещено размещение предприятий общественного питания, осуществляющих продажу алкогольной продукции
- Граница обособленной территории

Категории организаций и объектов:  
1. Медицинская организация - 1 шт.

|                                                    |          |      |
|----------------------------------------------------|----------|------|
| Том 1. "Дзержинский район"<br>ул. Новокопхозная, 2 | Лист     | 538Д |
|                                                    | М 1:2000 |      |

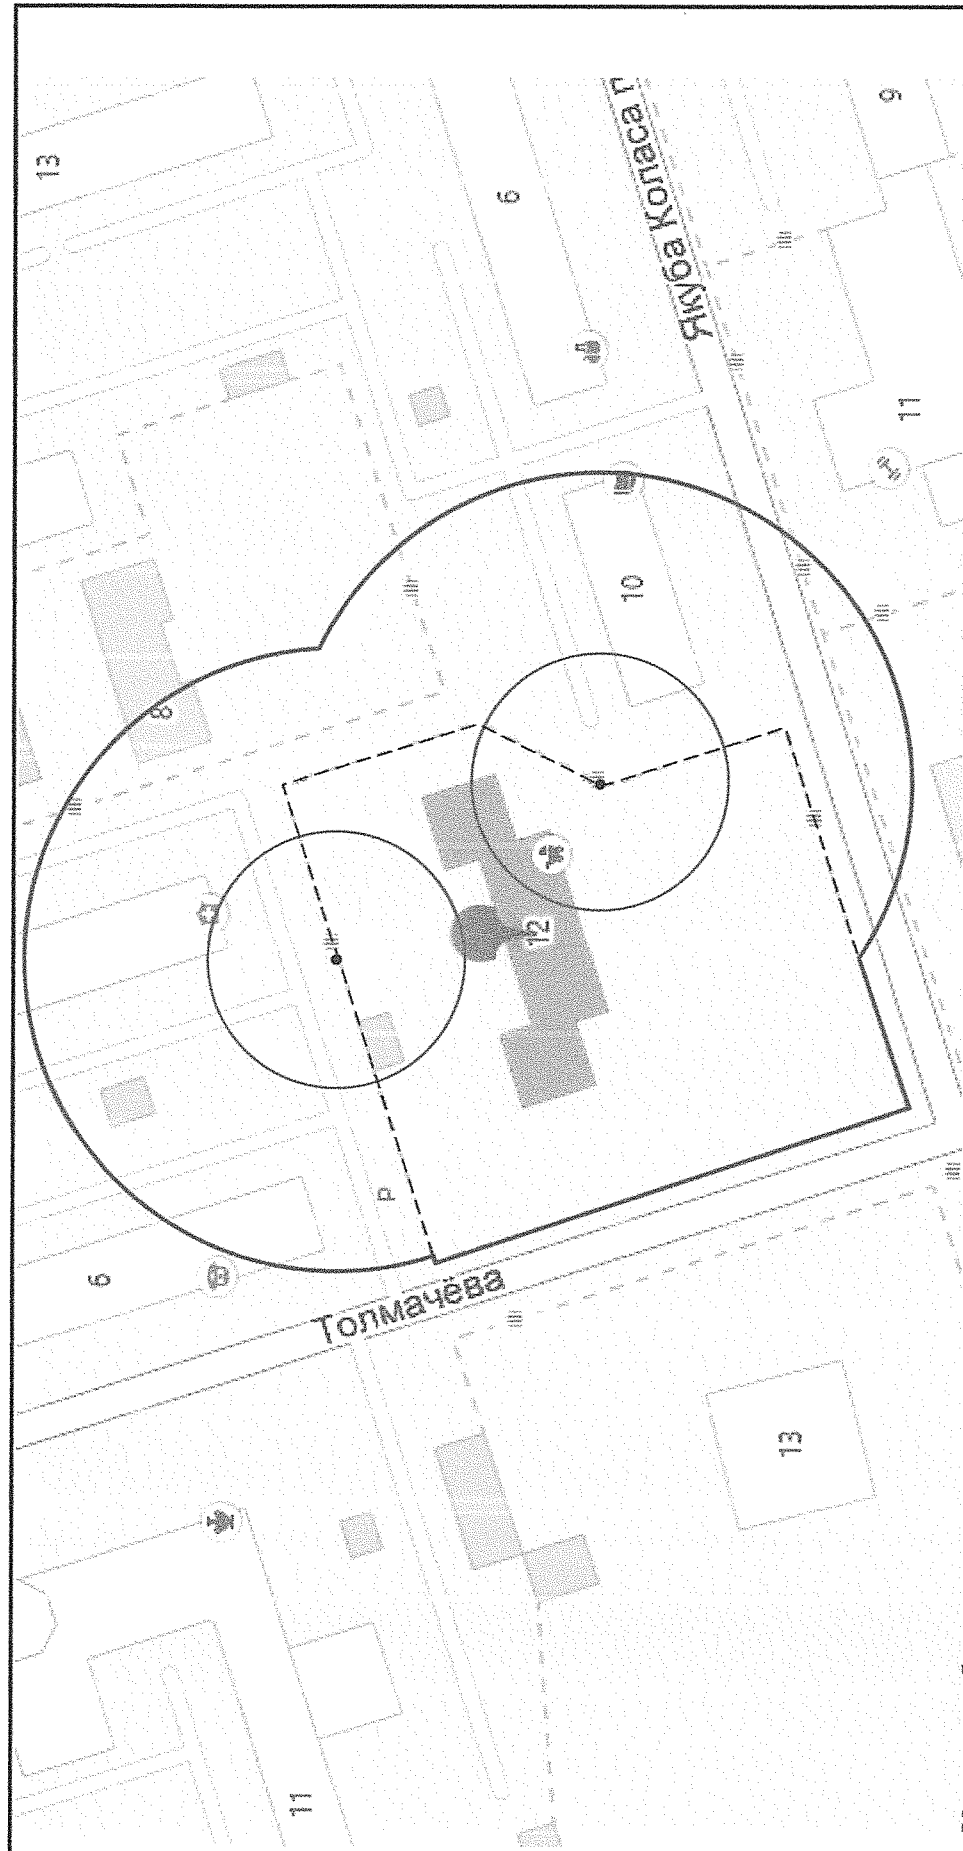

# Условные обозначения:

Место входа для посетителей в здание, строение, сооружение, в котором расположены объекты и (или) вход для посетителей на обособленные территории.

- Для входа шириной до 5 метров

— Для входа шириной 5 метров и более


— Граница прилегающей территории, на которой запрещено размещение предприятий, осуществляющих розничную продажу алкогольной продукции

— Граница прилегающей территории, на которой запрещено размещение предприятий общественного питания, осуществляющих продажу алкогольной продукции

--- Граница обособленной территории

Категории организаций и объектов:

1. Медицинская организация - 1 шт.

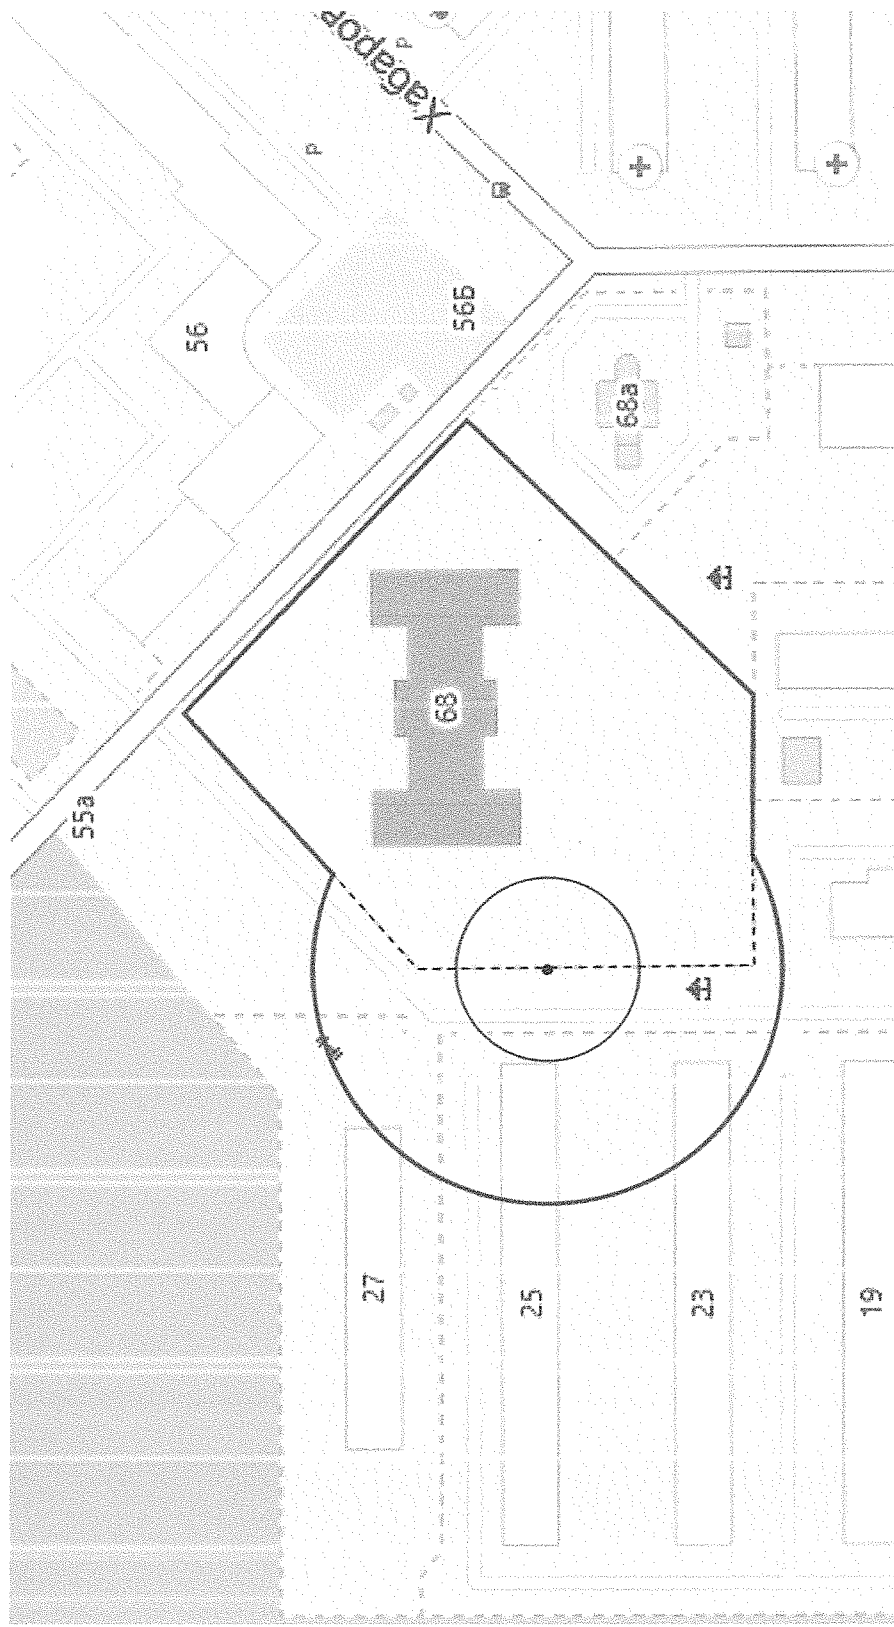


# Условные обозначения:

Место входа для посетителей в здание, строение, сооружение, в котором расположены объекты и (или) вход для посетителей на обособленные территории.

- Для входа шириной до 5 метров
- Для входа шириной 5 метров и более
- Граница прилегающей территории, на которой запрещено размещение предприятий, осуществляющих розничную продажу алкогольной продукции
- Граница прилегающей территории, на которой запрещено размещение предприятий общественного питания, осуществляющих продажу алкогольной продукции
- Граница обособленной территории

Категории организаций и объектов:  
1. Образовательная организация - 1 шт.

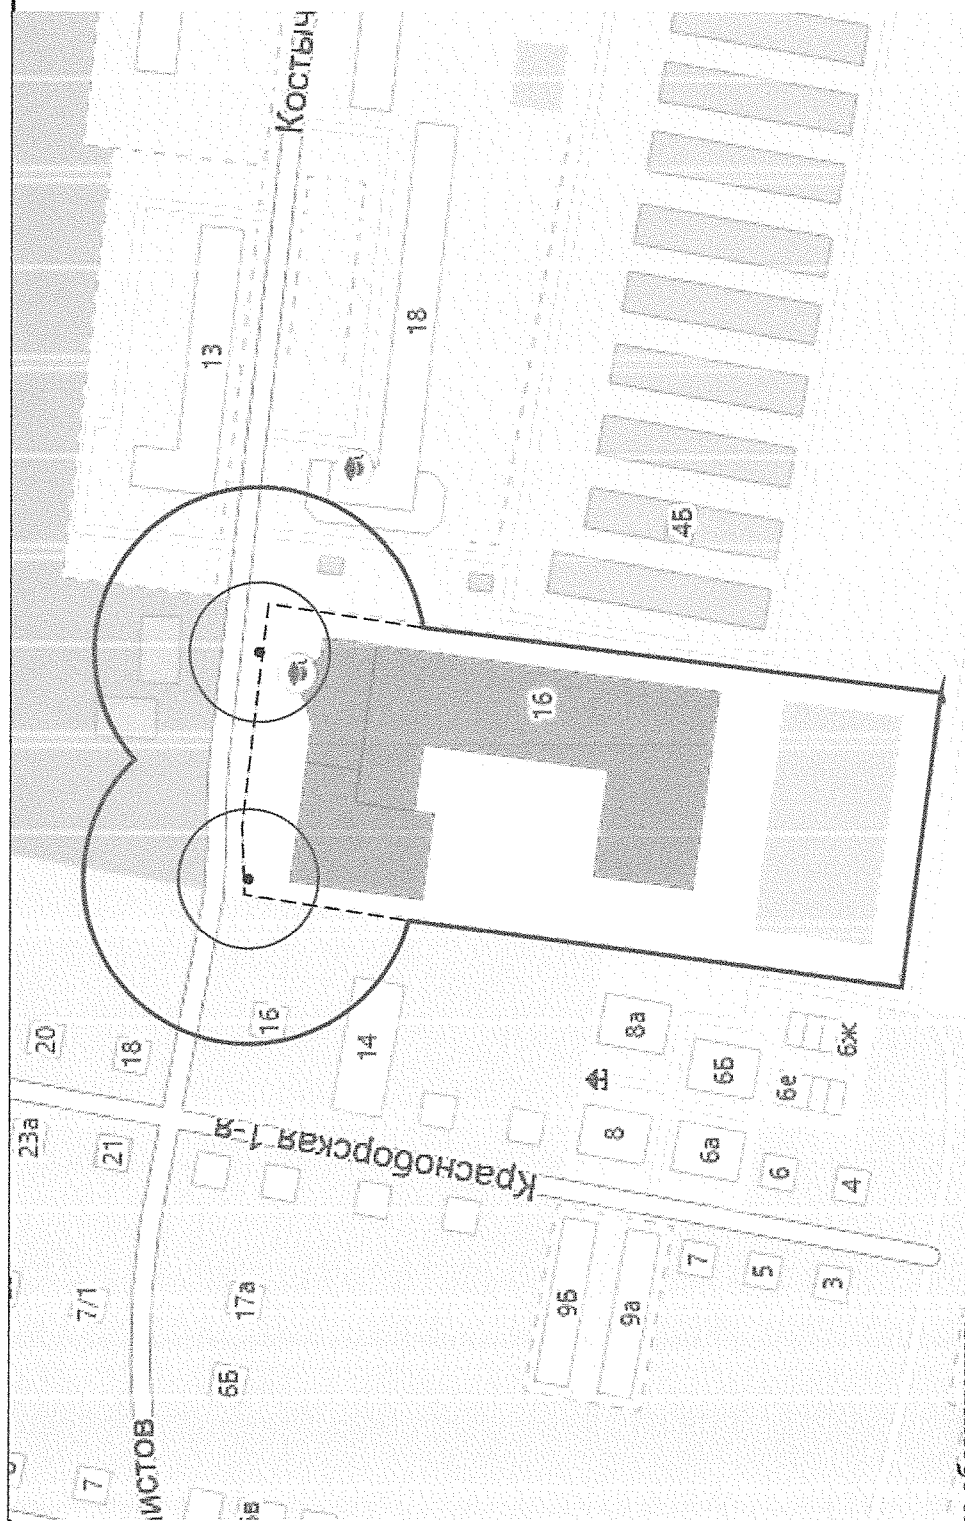

#### Условные обозначения:

Место входа для посетителей в здание, строение, сооружение, в котором расположены объекты и (или)

вход для посетителей на обособленные территории.

- Для входа шириной до 5 метров


— Для входа шириной 5 метров и более

— Граница прилегающей территории, на которой запрещено размещение предприятий, осуществляющих розничную продажу алкогольной продукции

— Граница прилегающей территории, на которой запрещено размещение предприятий общественного питания, осуществляющих продажу алкогольной продукции

— — Граница обособленной территории

Категории организаций и объектов:  
1. Образовательная организация - 1 шт.

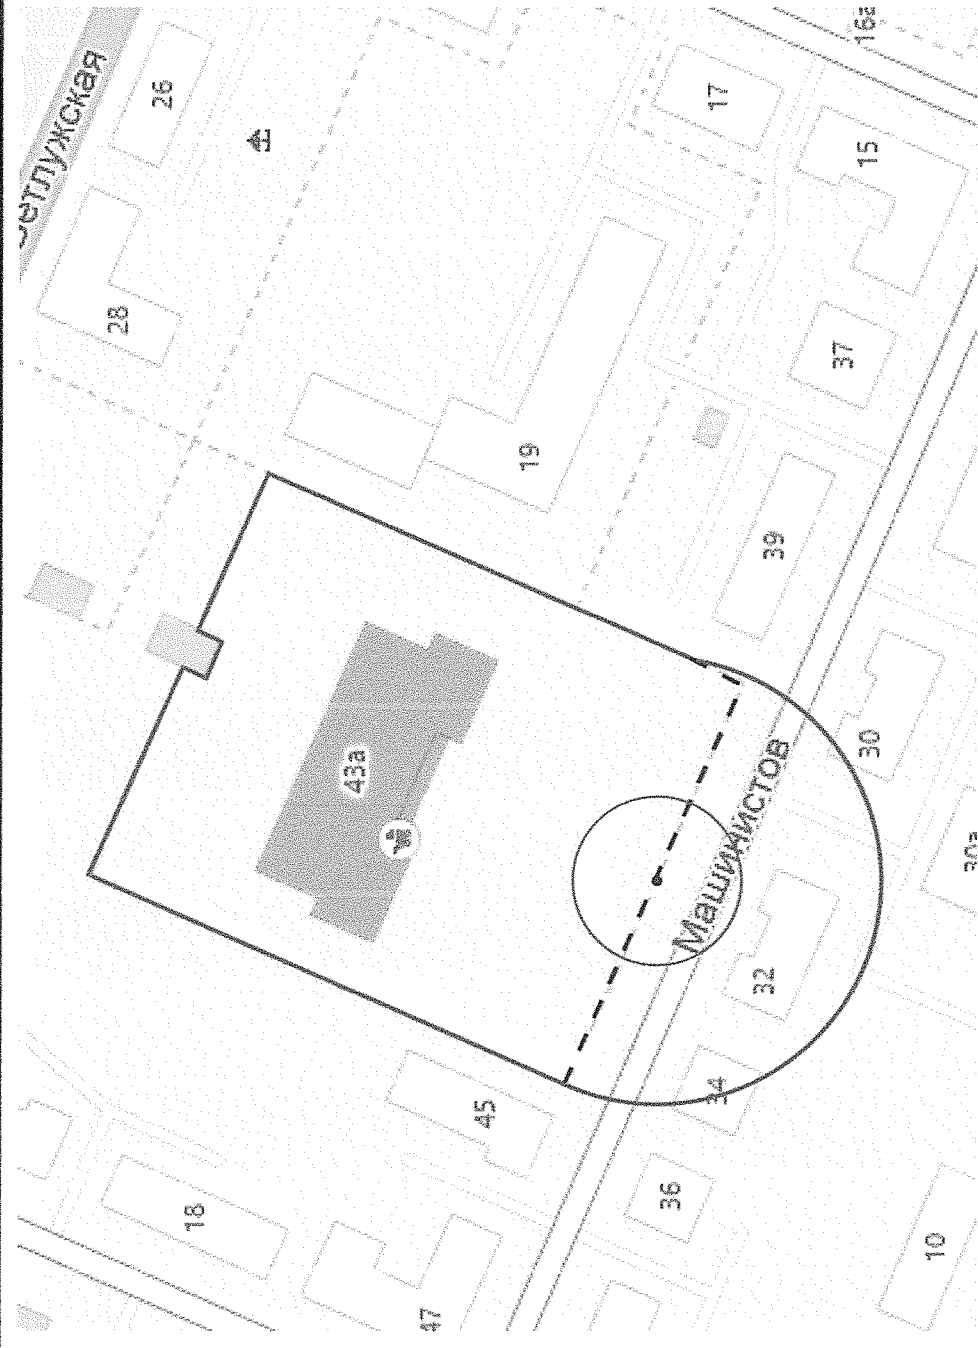


Условные обозначения:

Место входа для посетителей в здание, строение, сооружение, в котором расположены объекты и (или) вход для посетителей на обособленные территории.

- Для входа шириной до 5 метров
- Для входа шириной 5 метров и более
- Граница прилегающей территории, на которой запрещено размещение предприятий, осуществляющих розничную продажу алкогольной продукции
- Граница прилегающей территории, на которой запрещено размещение предприятий общественного питания, осуществляющих продажу алкогольной продукции
- Граница обособленной территории

Категории организаций и объектов:  
1. Образовательная организация - 1 шт.

|                                                   |          |      |
|---------------------------------------------------|----------|------|
| Том 1. "Дзержинский район"<br>ул. Машинистов, 43а | Лист     | 542Д |
|                                                   | М 1:2000 |      |

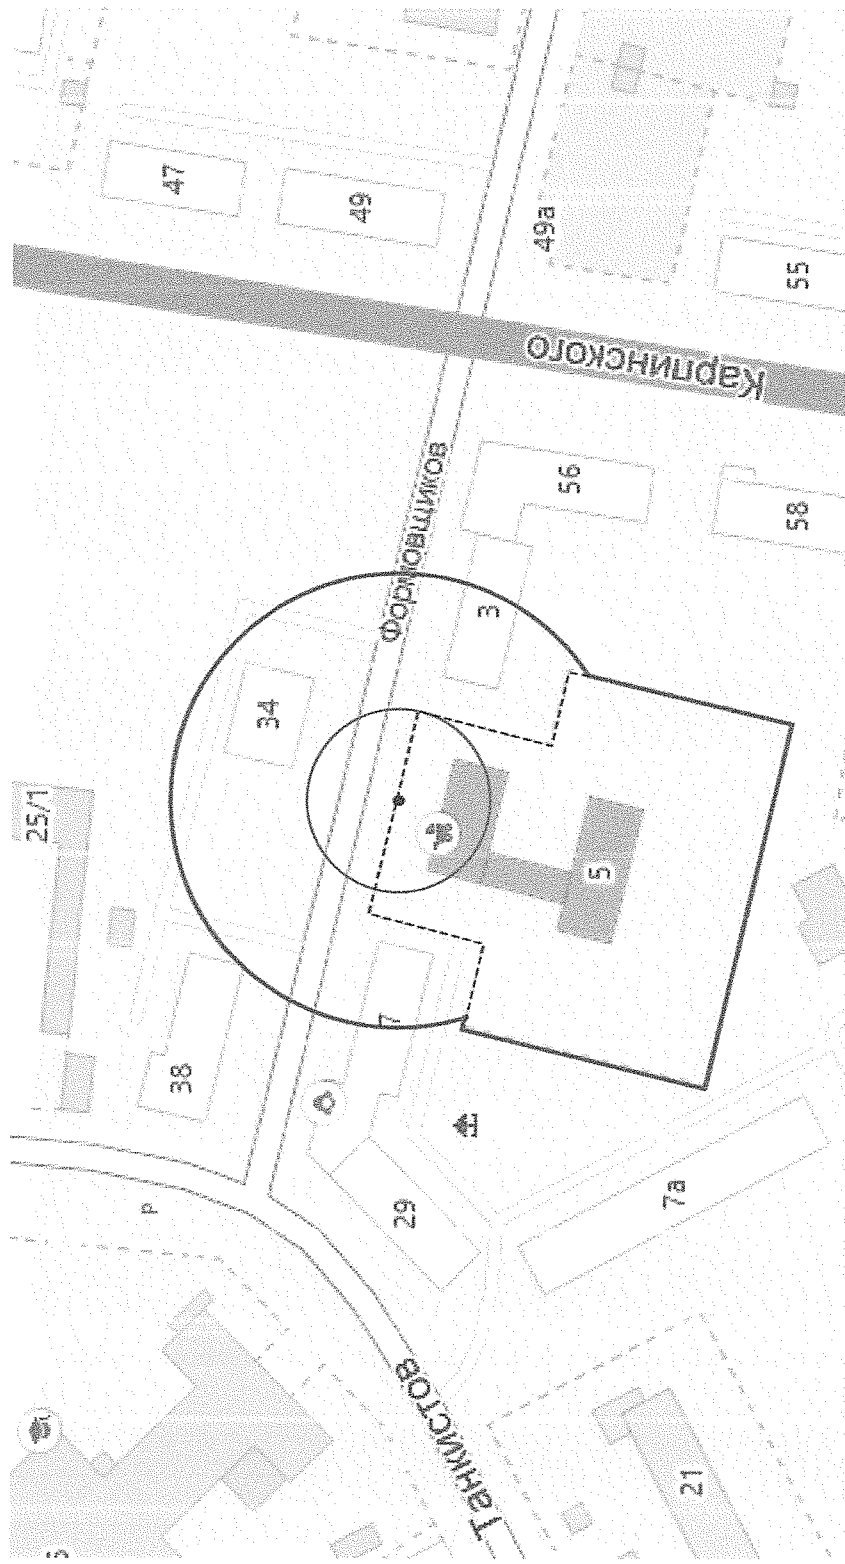

Условные обозначения:

Место входа для посетителей в здание, строение, сооружение, в котором расположены объекты и (или) вход для посетителей на обособленные территории.

- Для входа шириной до 5 метров
- Для входа шириной 5 метров и более
- Граница прилегающей территории, на которой запрещено размещение предприятий, осуществляющих розничную продажу алкогольной продукции
- Граница прилегающей территории, на которой запрещено размещение предприятий общественного питания, осуществляющих продажу алкогольной продукции
- - - Граница обособленной территории

Категории организаций и объектов:  
1. Образовательная организация - 1 шт.

|                                                     |          |      |
|-----------------------------------------------------|----------|------|
| Том 2. "Индустриальный район"<br>ул. Формовщиков, 5 | Лист     | 272И |
|                                                     | М 1:2000 |      |




**Условные обозначения:**

Место входа для посетителей в здание, строение, сооружение, в котором расположены объекты и (или) вход для посетителей на обособленные территории.

- Для входа шириной до 5 метров
- Для входа шириной 5 метров и более
- Граница прилегающей территории, на которой запрещено размещение предприятий, осуществляющих розничную продажу алкогольной продукции
- Граница прилегающей территории, на которой запрещено размещение предприятий общественного питания, осуществляющих продажу алкогольной продукции
- - - Граница обособленной территории

Категории организаций и объектов:  
1. Образовательная организация - 1 шт.

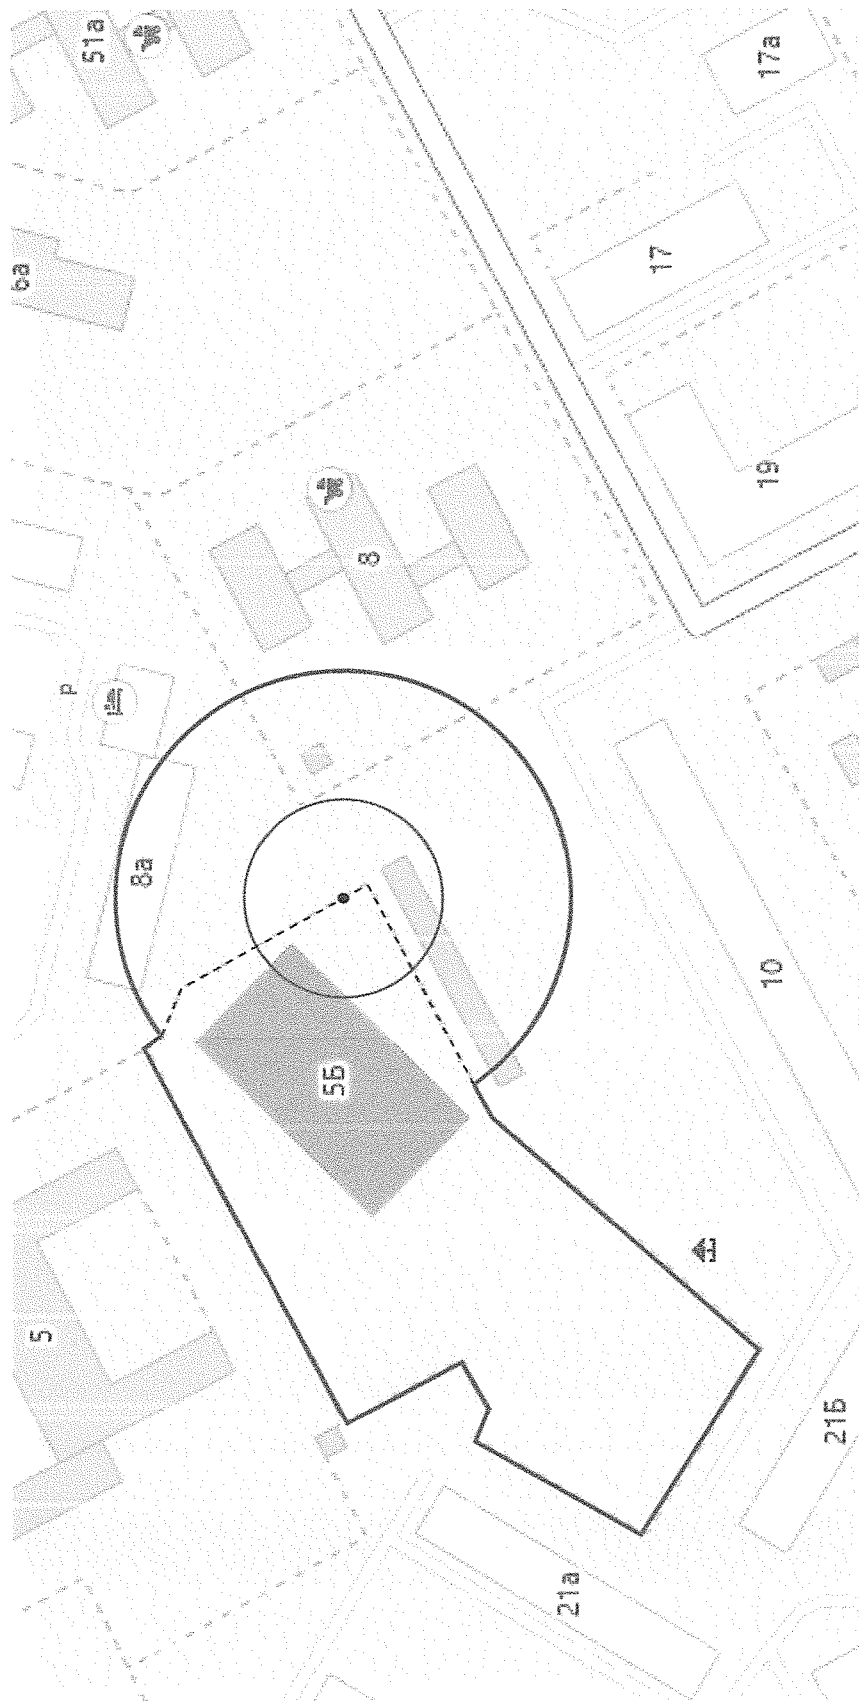


**Условные обозначения:**

Место входа для посетителей в здание, строение, сооружение, в котором расположены объекты и (или) вход для посетителей на обособленные территории.

- Для входа шириной до 5 метров
- Для входа шириной 5 метров и более
- Граница прилегающей территории, на которой запрещено размещение предприятий, осуществляющих розничную продажу алкогольной продукции
- Граница прилегающей территории, на которой запрещено размещение предприятий общественного питания, осуществляющих продажу алкогольной продукции
- Граница обособленной территории

Категории организаций и объектов:  
1. Образовательная организация - 1 шт.

|                               |                             |      |
|-------------------------------|-----------------------------|------|
| Том 2. "Индустриальный район" | Лист                        | 274И |
|                               | ул. Баумана, 5б<br>М 1:2000 |      |

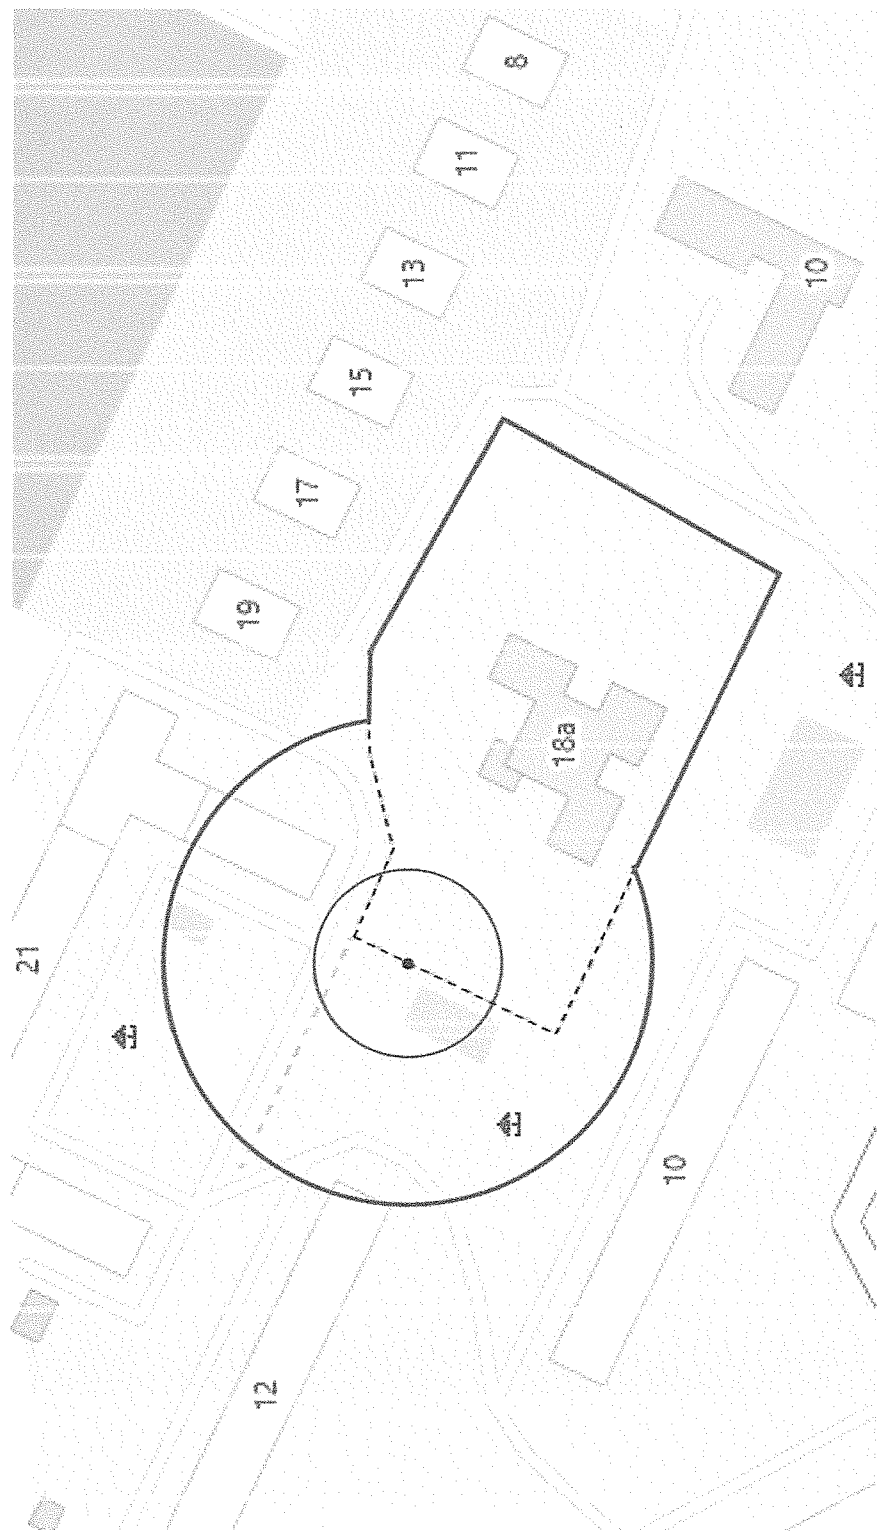

#### Условные обозначения:

Место входа для посетителей в здание, строение, сооружение, в котором расположены объекты и (или) вход для посетителей на обособленные территории.

• Для входа шириной до 5 метров


— Для входа шириной 5 метров и более

— Граница прилегающей территории, на которой запрещено размещение предприятий, осуществляющих розничную продажу алкогольной продукции

— Граница прилегающей территории, на которой запрещено размещение предприятий общественного питания, осуществляющих продажу алкогольной продукции

--- Граница обособленной территории

Категории организаций и объектов:  
1. Образовательная организация - 1 шт.

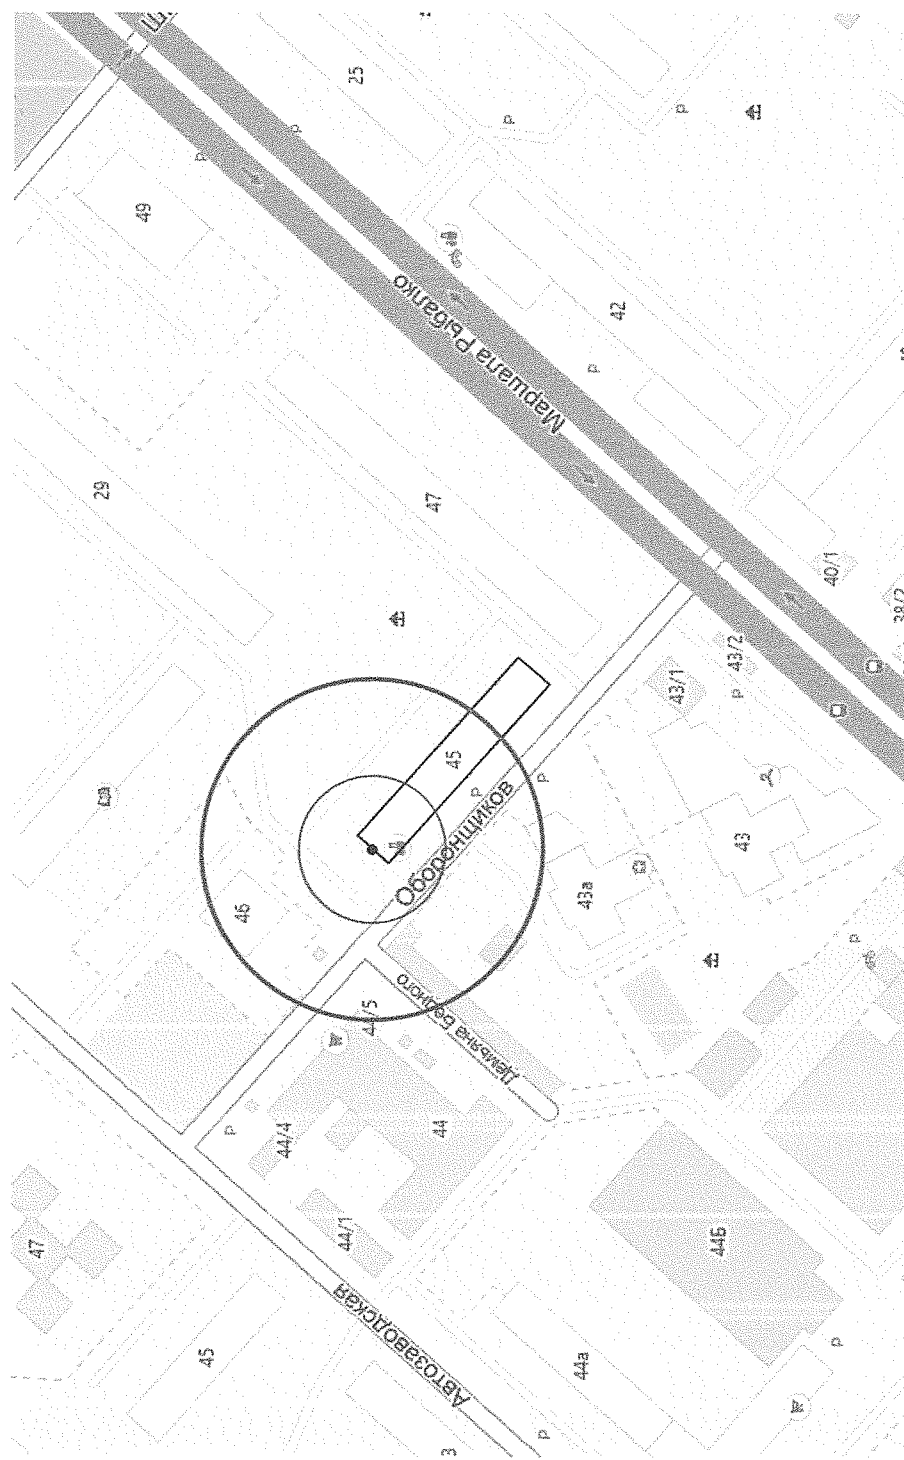

#### Условные обозначения:

Место входа для посетителей в здание, строение, сооружение, в котором расположены объекты и (или)

вход для посетителей на обособленные территории.

• Для входа шириной до 5 метров

— Для входа шириной 5 метров и более

— Граница прилегающей территории, на которой запрещено размещение предприятий, осуществляющих розничную продажу алкогольной продукции

— Граница прилегающей территории, на которой запрещено размещение предприятий общественного питания, осуществляющих продажу алкогольной продукции

--- Граница обособленной территории


Категории организаций и объектов:  
1. Медицинская организация - 1 шт.

Том 3. "Кировский район"  
ул. Маршала Рыбалко, 45

Лист

204К

М 1:1000

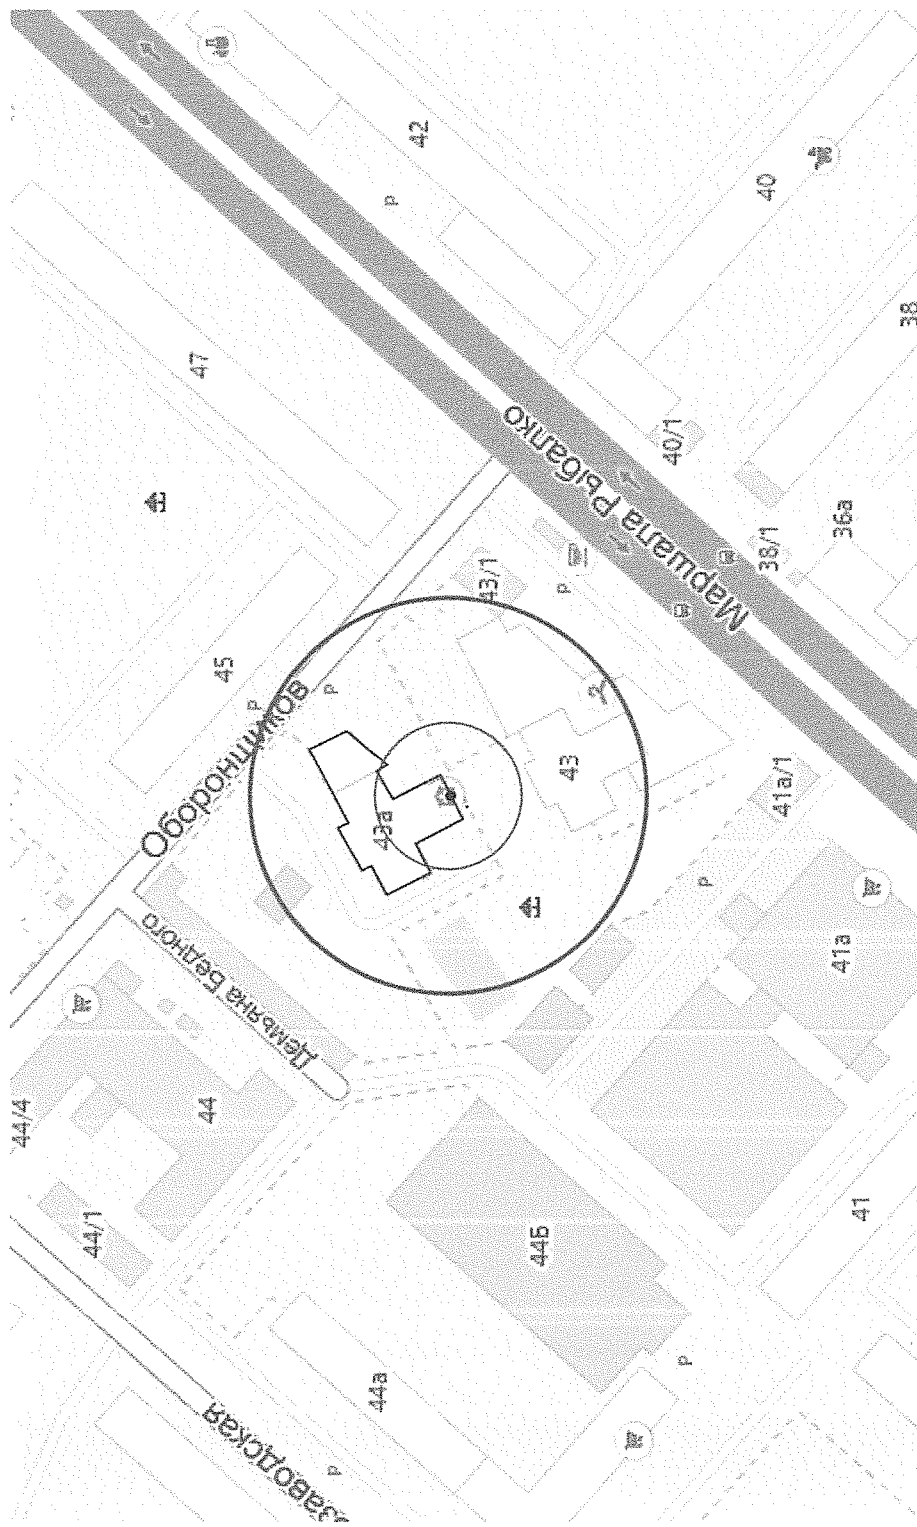

#### Условные обозначения:


Место входа для посетителей в здание, строение, сооружение, в котором расположены объекты и (или) вход для посетителей на обособленные территории.

- Для входа шириной до 5 метров
- Для входа шириной 5 метров и более
- Граница прилегающей территории, на которой запрещено размещение предприятий, осуществляющих розничную продажу алкогольной продукции
- Граница прилегающей территории, на которой запрещено размещение предприятий общественного питания, осуществляющих продажу алкогольной продукции
- - - Граница обособленной территории


Категории организаций и объектов:  
1. Медицинская организация - 1 шт.

Том 3. "Кировский район"  
ул. Маршала Рыбалко, 43а

Лист 205К  
М 1:1000

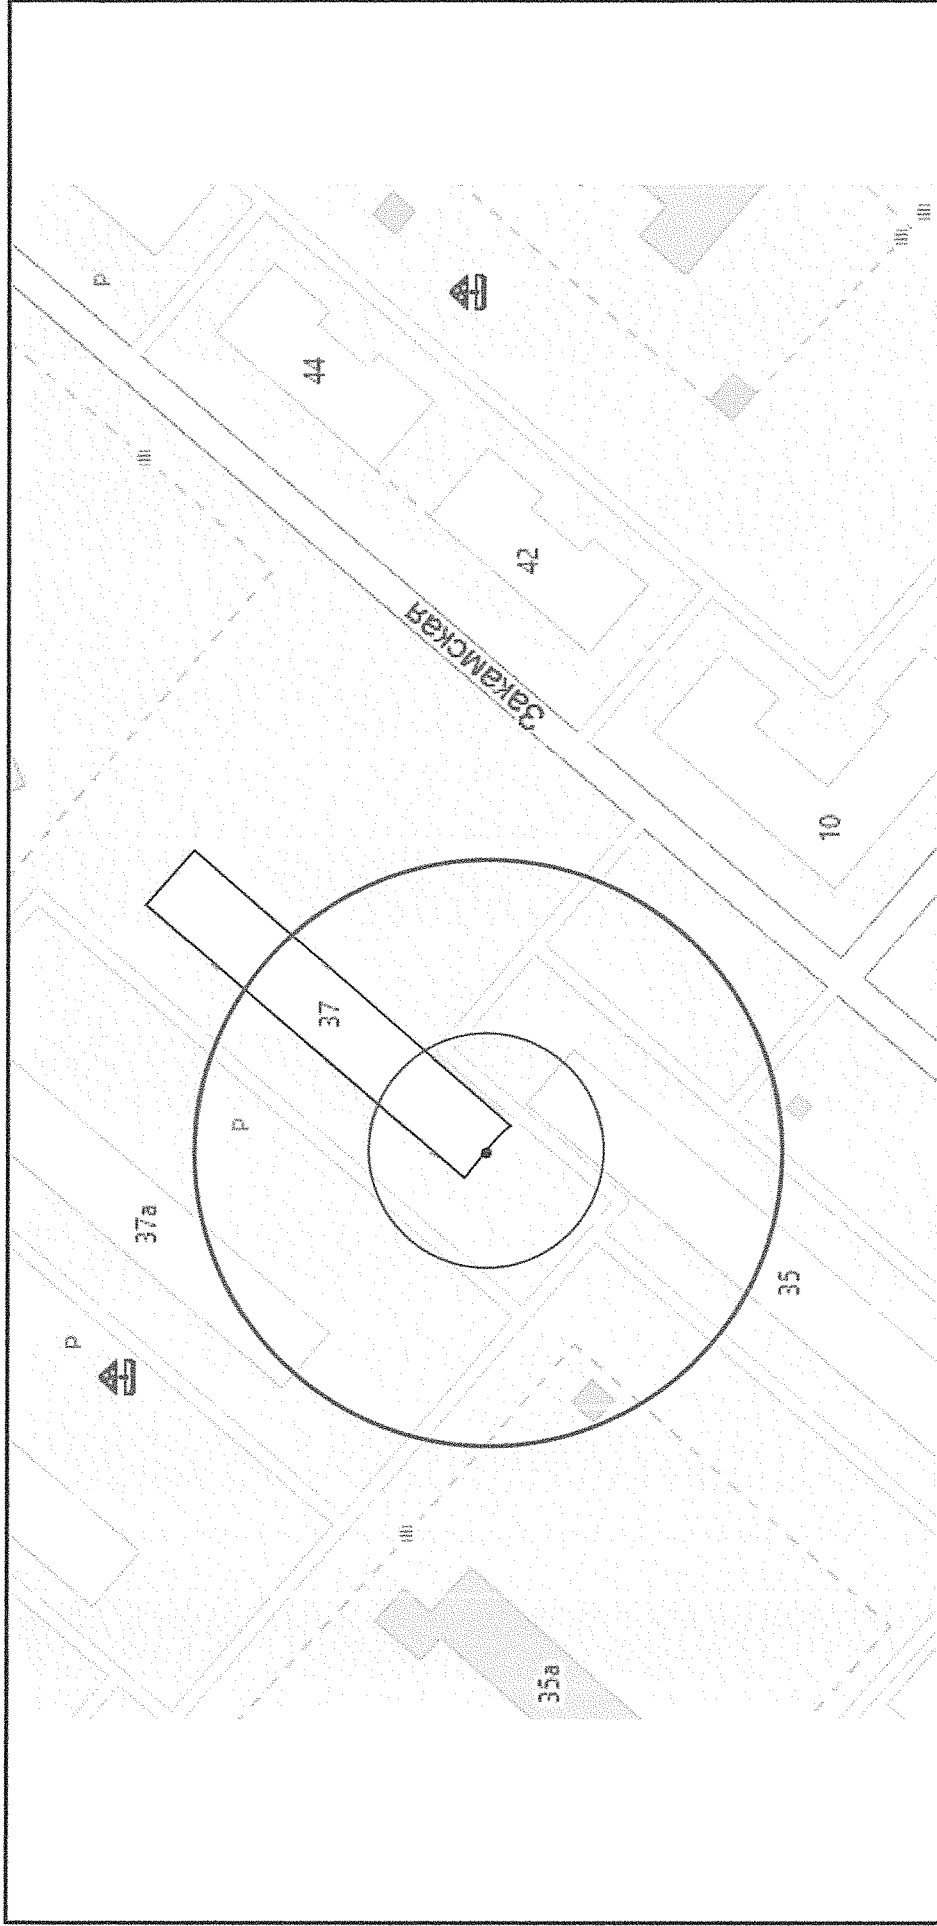

- Условные обозначения:
- Место входа для посетителей в здание, строение, сооружение, в котором расположены объекты и (или) вход для посетителей на обособленные территории.
    - Для входа шириной до 5 метров
    - Для входа шириной 5 метров и более
  - Граница прилегающей территории, на которой запрещено размещение предприятий, осуществляющих розничную продажу алкогольной продукции
    - Граница прилегающей территории, на которой запрещено размещение предприятий общественного питания, осуществляющих продажу алкогольной продукции
    - Граница обособленной территории
- Категории организаций и объектов:  
 1. Медицинская организация - 1 шт.

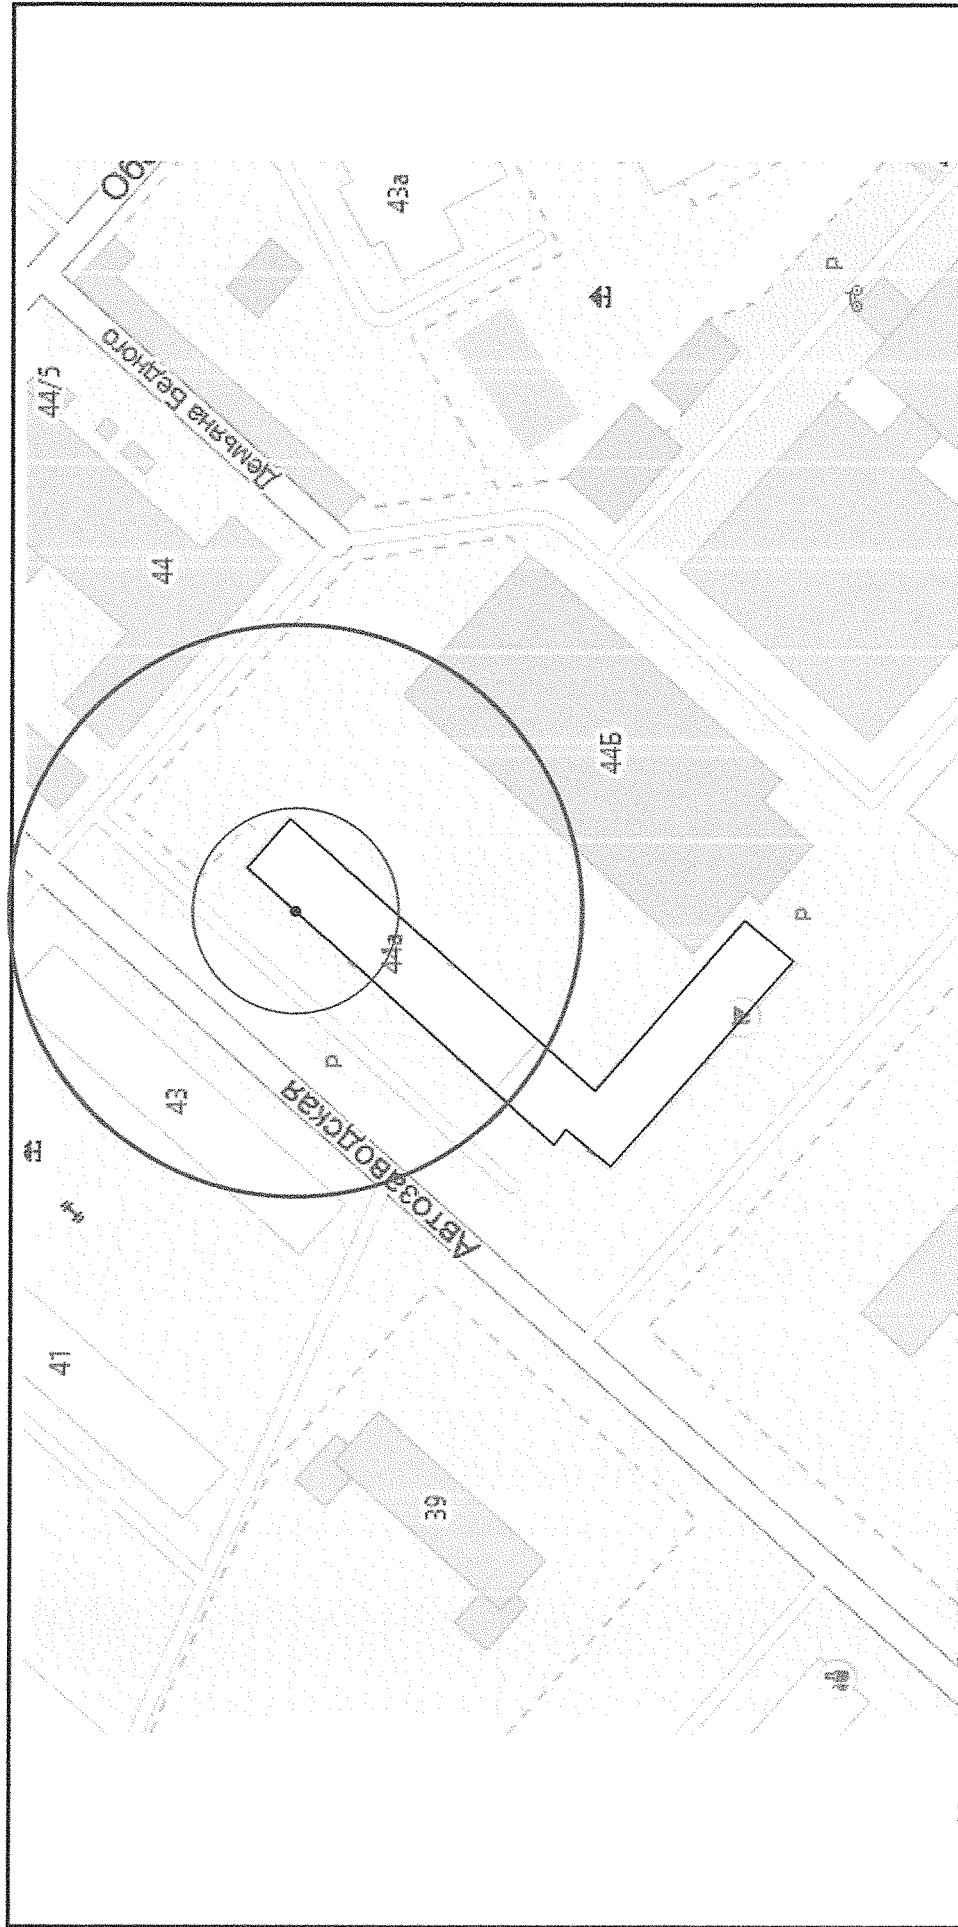

# Условные обозначения:

Место входа для посетителей в здание, строение, сооружение, в котором расположены объекты и (или)

вход для посетителей на обособленные территории.

- Для входа шириной до 5 метров

— Для входа шириной 5 метров и более


— Граница прилегающей территории, на которой запрещено размещение предприятий, осуществляющих розничную продажу алкогольной продукции

— Граница прилегающей территории, на которой запрещено размещение предприятий общественного питания, осуществляющих продажу алкогольной продукции

- - - Граница обособленной территории

Категории организаций и объектов:  
1. Медицинская организация - 1 шт.

|                          |      |        |
|--------------------------|------|--------|
| Том 3. "Кировский район" | Лист | 207К   |
| ул. Автомобильная, 44а   | М    | 1:1000 |

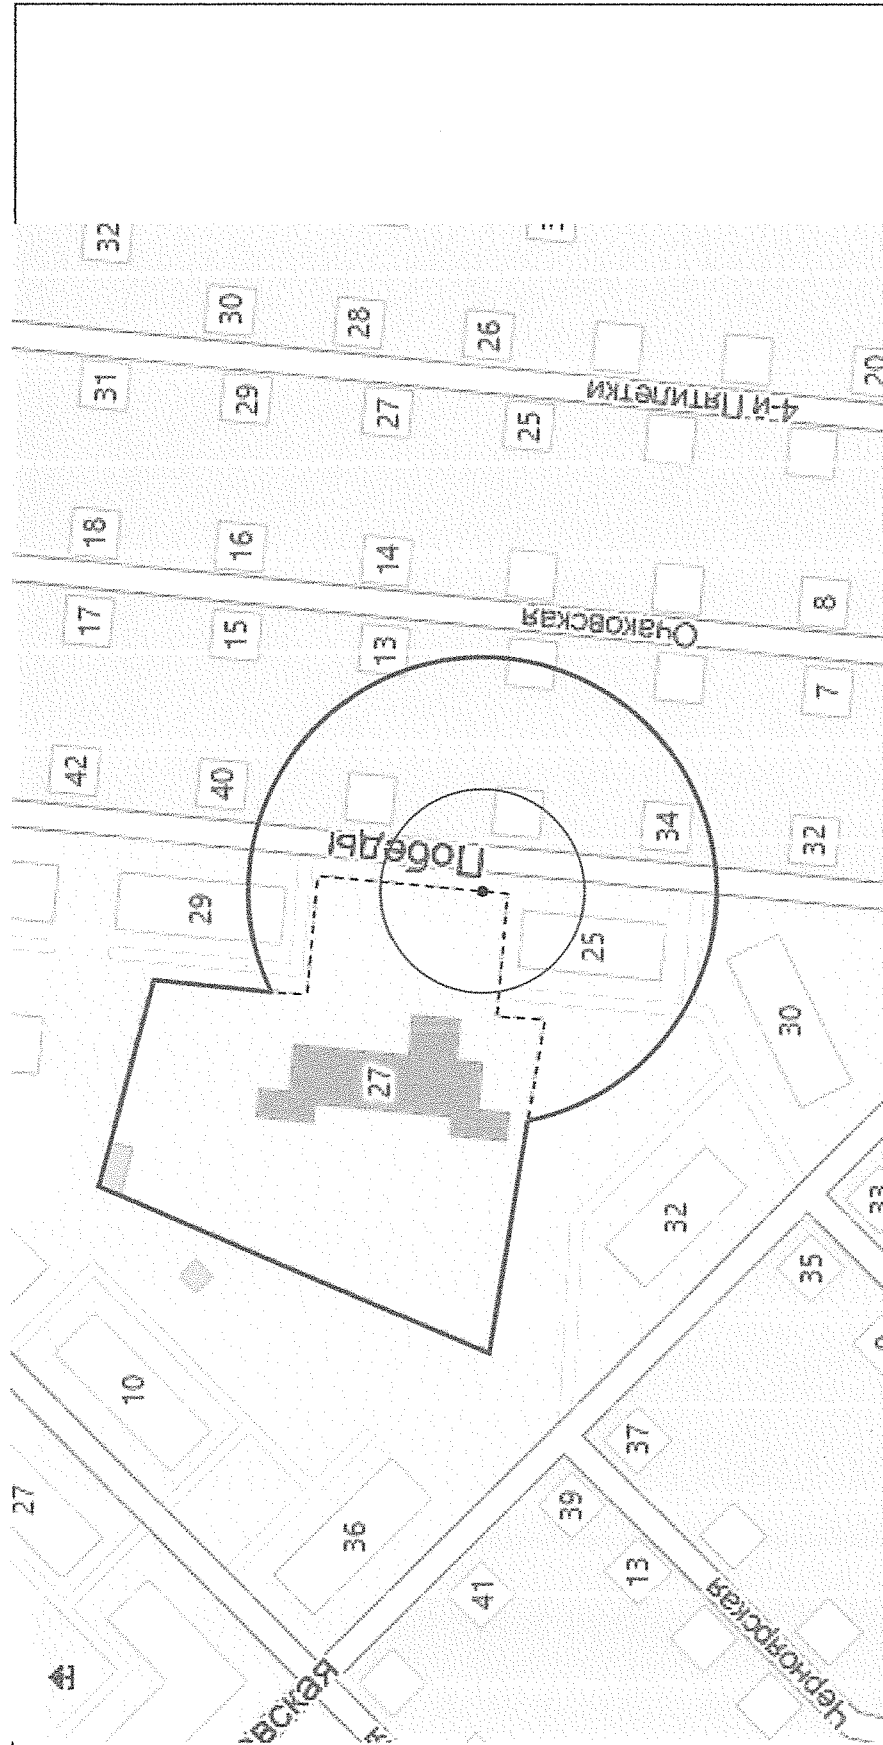


# Условные обозначения:

Место входа для посетителей в здание, строение, сооружение, в котором расположены объекты и (или) вход для посетителей на обособленные территории.

- Для входа шириной до 5 метров
- Для входа шириной 5 метров и более
- Граница прилегающей территории, на которой запрещено размещение предприятий, осуществляющих розничную продажу алкогольной продукции
- Граница прилегающей территории, на которой запрещено размещение предприятий общественного питания, осуществляющих продажу алкогольной продукции
- Граница обособленной территории

Категории организаций и объектов:  
1. Образовательная организация - 1 шт.

|                                            |          |      |
|--------------------------------------------|----------|------|
| Том 3. "Кировский район"<br>ул. Победы, 27 | Лист     | 208К |
|                                            | М 1:1000 |      |

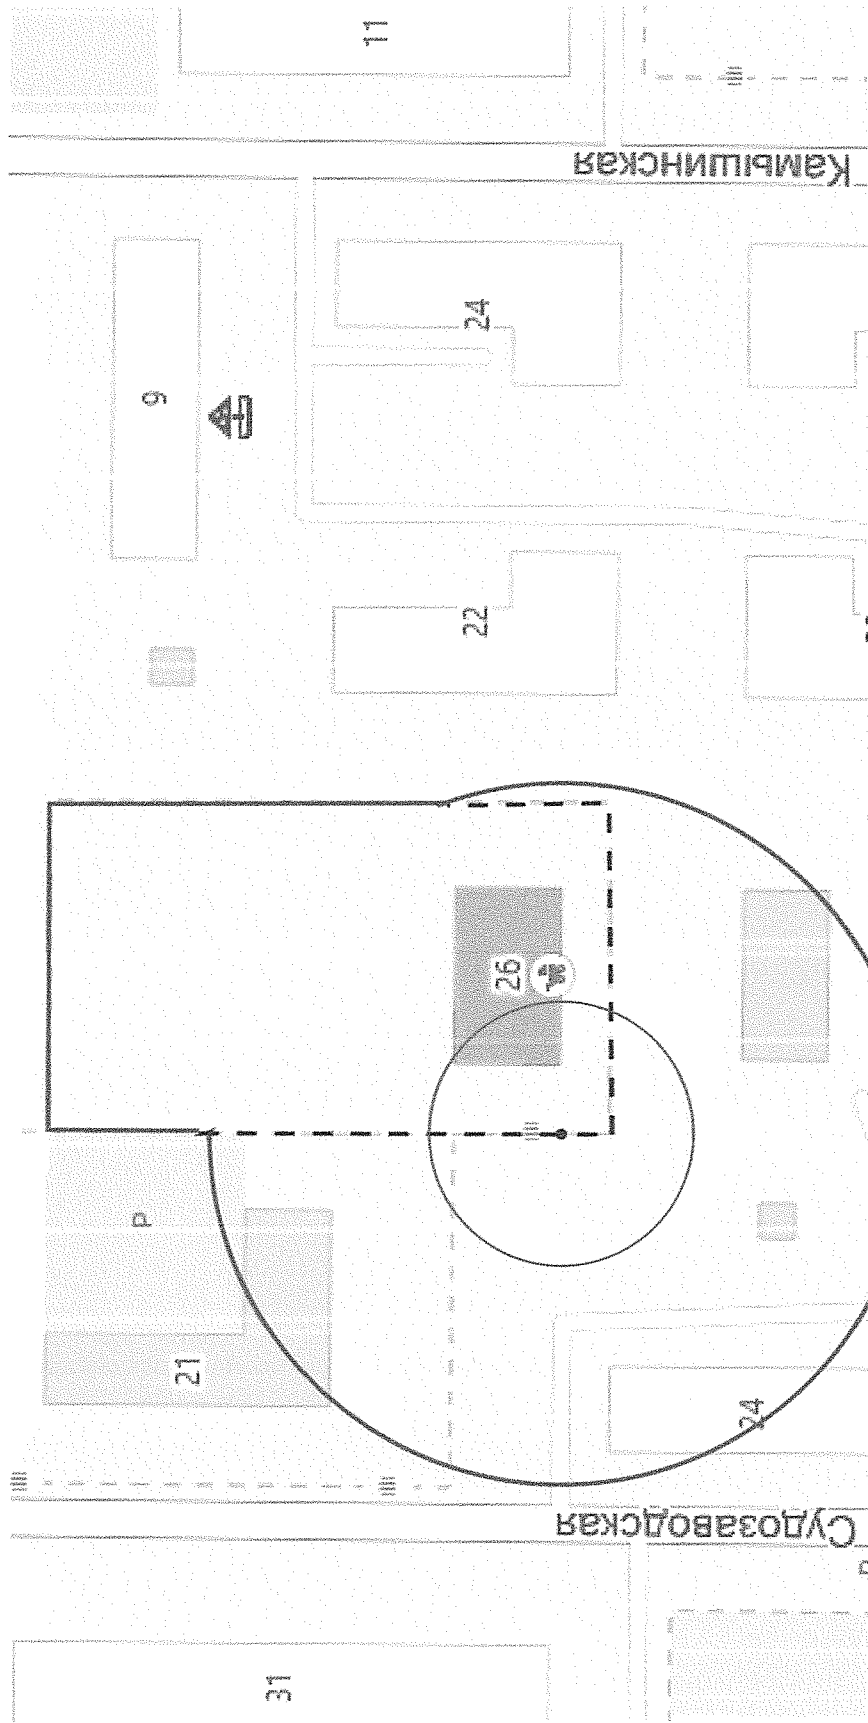


#### Условные обозначения:

Место входа для посетителей в здание, строение, сооружение, в котором расположены объекты и (или) вход для посетителей на обособленные территории.

- Для входа шириной до 5 метров
- Для входа шириной 5 метров и более
- Граница прилегающей территории, на которой запрещено размещение предприятий, осуществляющих розничную продажу алкогольной продукции
- Граница прилегающей территории, на которой запрещено размещение предприятий общественного питания, осуществляющих продажу алкогольной продукции
- - - Граница обособленной территории

Категории организаций и объектов:  
1. Образовательная организация - 1 шт.

|                                                   |          |      |
|---------------------------------------------------|----------|------|
| Том 3. "Кировский район"<br>ул. Судозаводская, 26 | Лист     | 209К |
|                                                   | М 1:1000 |      |

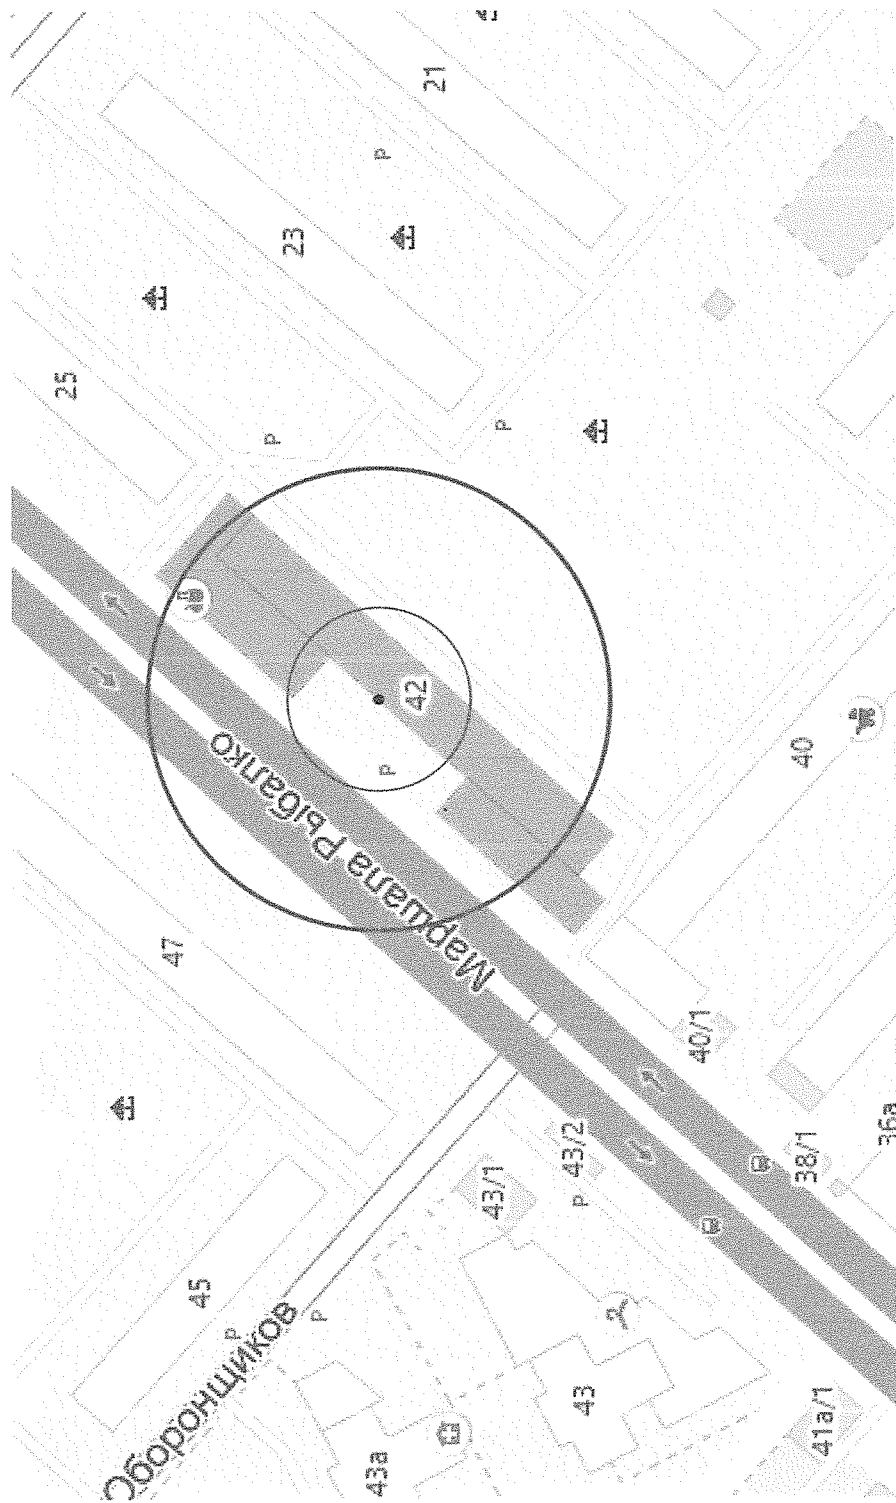

**Условные обозначения:**

Место входа для посетителей в здание, строение, сооружение, в котором расположены объекты и (или) вход для посетителей на обособленные территории.

- Для входа шириной до 5 метров
- Для входа шириной 5 метров и более
- Граница прилегающей территории, на которой запрещено размещение предприятий, осуществляющих розничную продажу алкогольной продукции
- Граница прилегающей территории, на которой запрещено размещение предприятий общественного питания, осуществляющих продажу алкогольной продукции
- Граница обособленной территории


Категории организаций и объектов:  
1. Медицинская организация - 1 шт.

Том 3. "Кировский район"  
ул. Маршала Рыбалко, 42

Лист

210К

М 1:1000

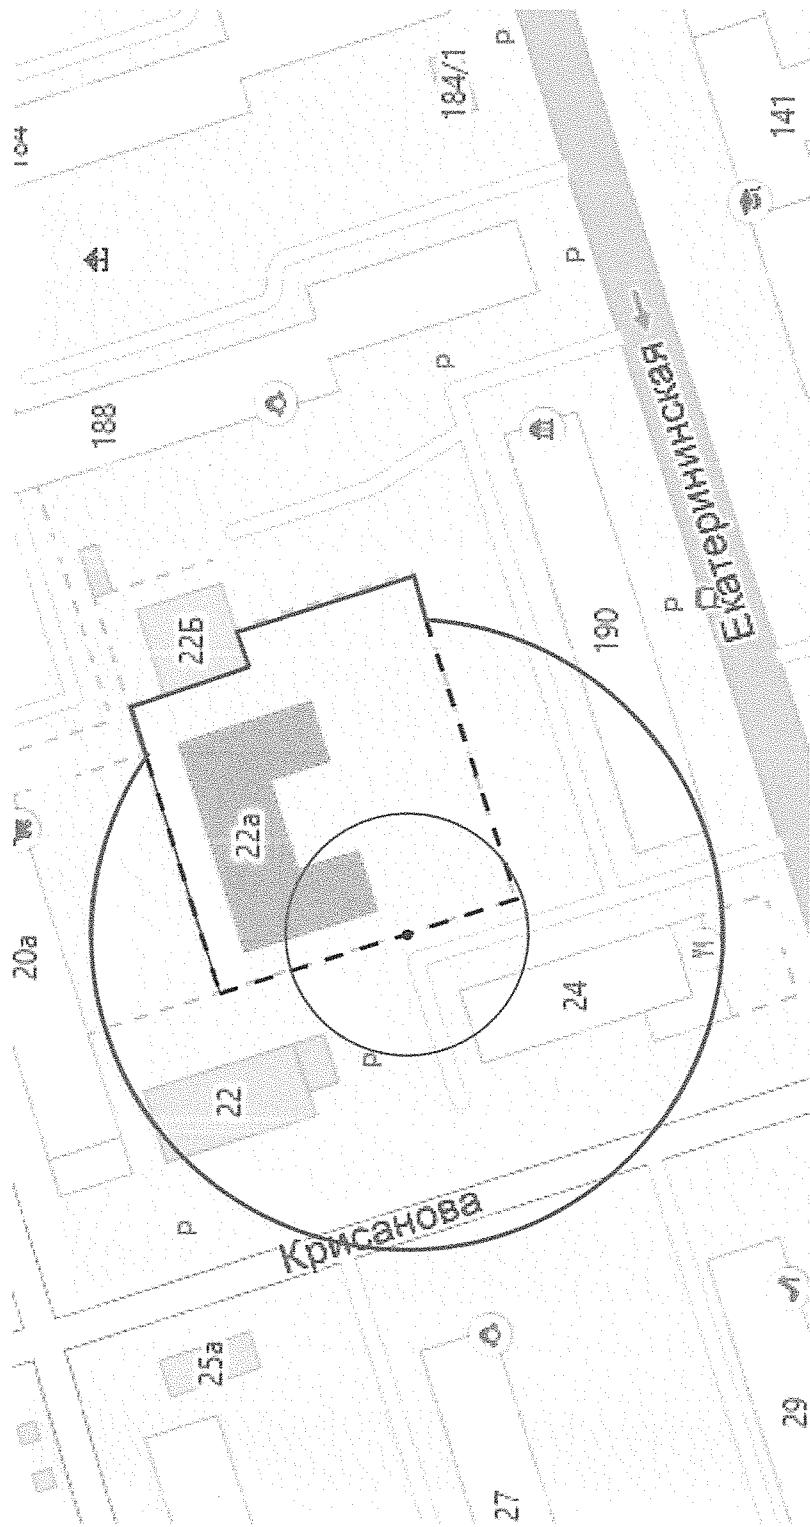

#### Условные обозначения:

Место входа для посетителей в здание, строение, сооружение, в котором расположены объекты и (или)

вход для посетителей на обособленные территории.

• Для входа шириной до 5 метров

— Для входа шириной 5 метров и более

— Граница прилегающей территории, на которой запрещено размещение предприятий, осуществляющих розничную продажу алкогольной продукции

— Граница прилегающей территории, на которой запрещено размещение предприятий общественного питания, осуществляющих продажу алкогольной продукции

--- Граница обособленной территории

Категории организаций и объектов:

1. Медицинская организация - 1 шт. .




**Условные обозначения:**

Место входа для посетителей в здание, строение, сооружение, в котором расположены объекты и (или) вход для посетителей на обособленные территории.

- Для входа шириной до 5 метров
- Для входа шириной 5 метров и более
- Граница прилегающей территории, на которой запрещено размещение предприятий, осуществляющих розничную продажу алкогольной продукции
- Граница прилегающей территории, на которой запрещено размещение предприятий общественного питания, осуществляющих продажу алкогольной продукции
- Граница обособленной территории

Категории организаций и объектов:  
1. Медицинская организация - 1 шт.

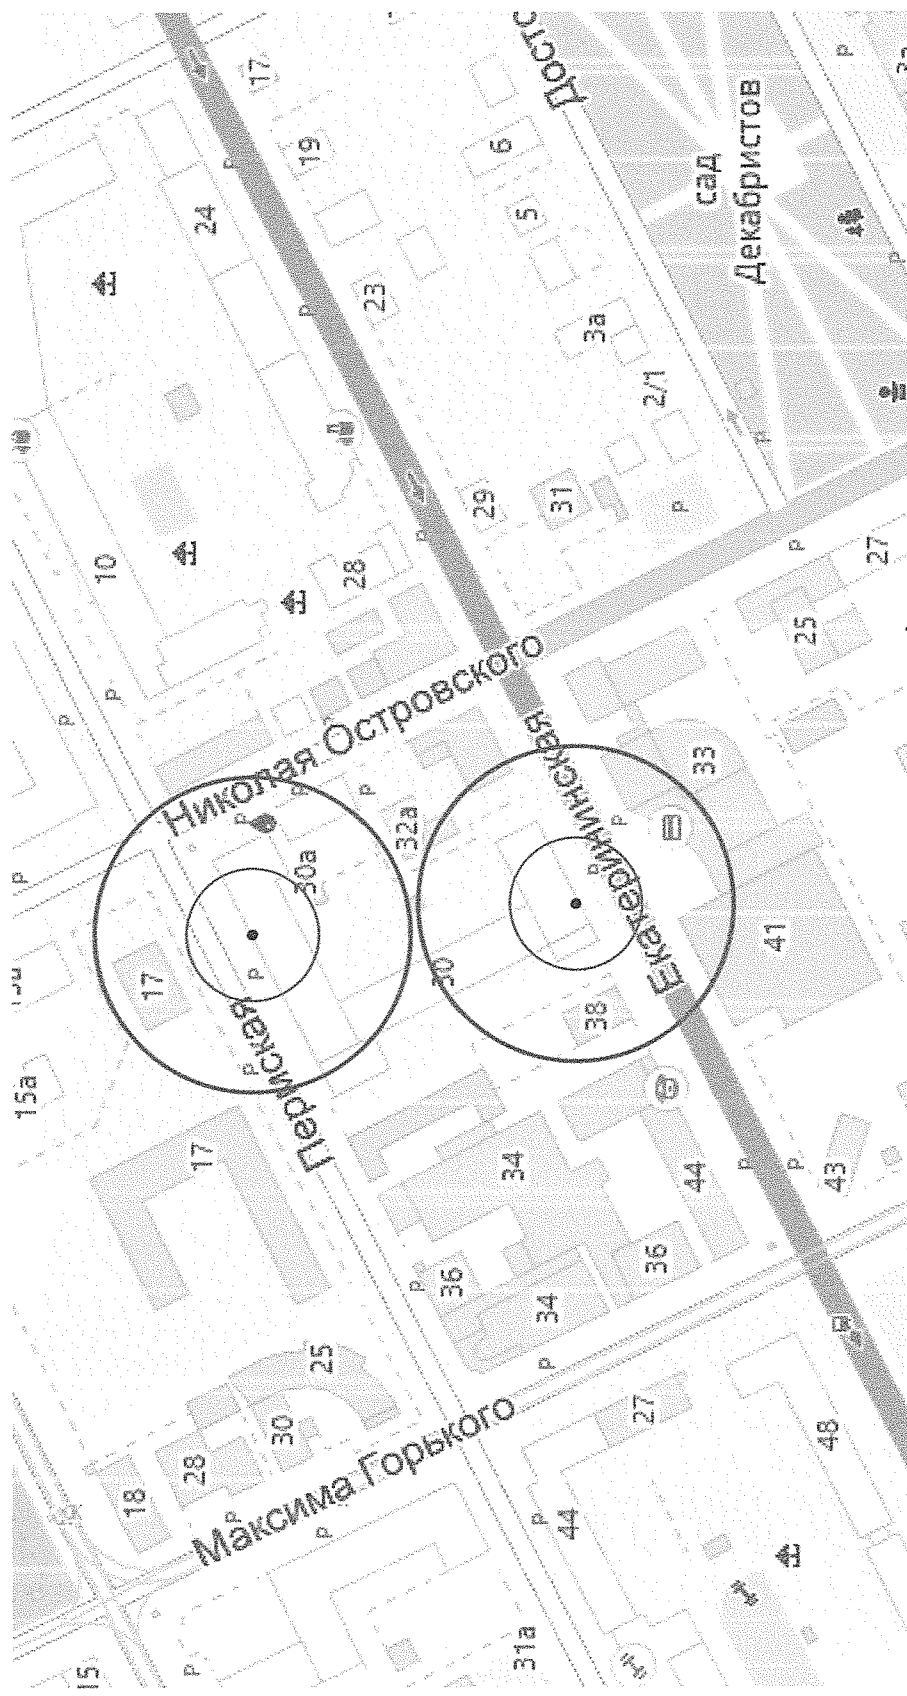

Условные обозначения:

Место входа для посетителей в здание, строение, сооружение, в котором расположены объекты и (или)

вход для посетителей на обособленные территории.

• Для входа шириной до 5 метров

— Для входа шириной 5 метров и более

— Граница прилегающей территории, на которой

запрещено размещение предприятий, осуществляющих

розничную продажу алкогольной продукции

— Граница прилегающей территории, на которой


запрещено размещение предприятий общественного

питания, осуществляющих продажу алкогольной продукции

— — — Граница обособленной территории

Категории организаций и объектов:

1. Медицинская организация - 2 шт.

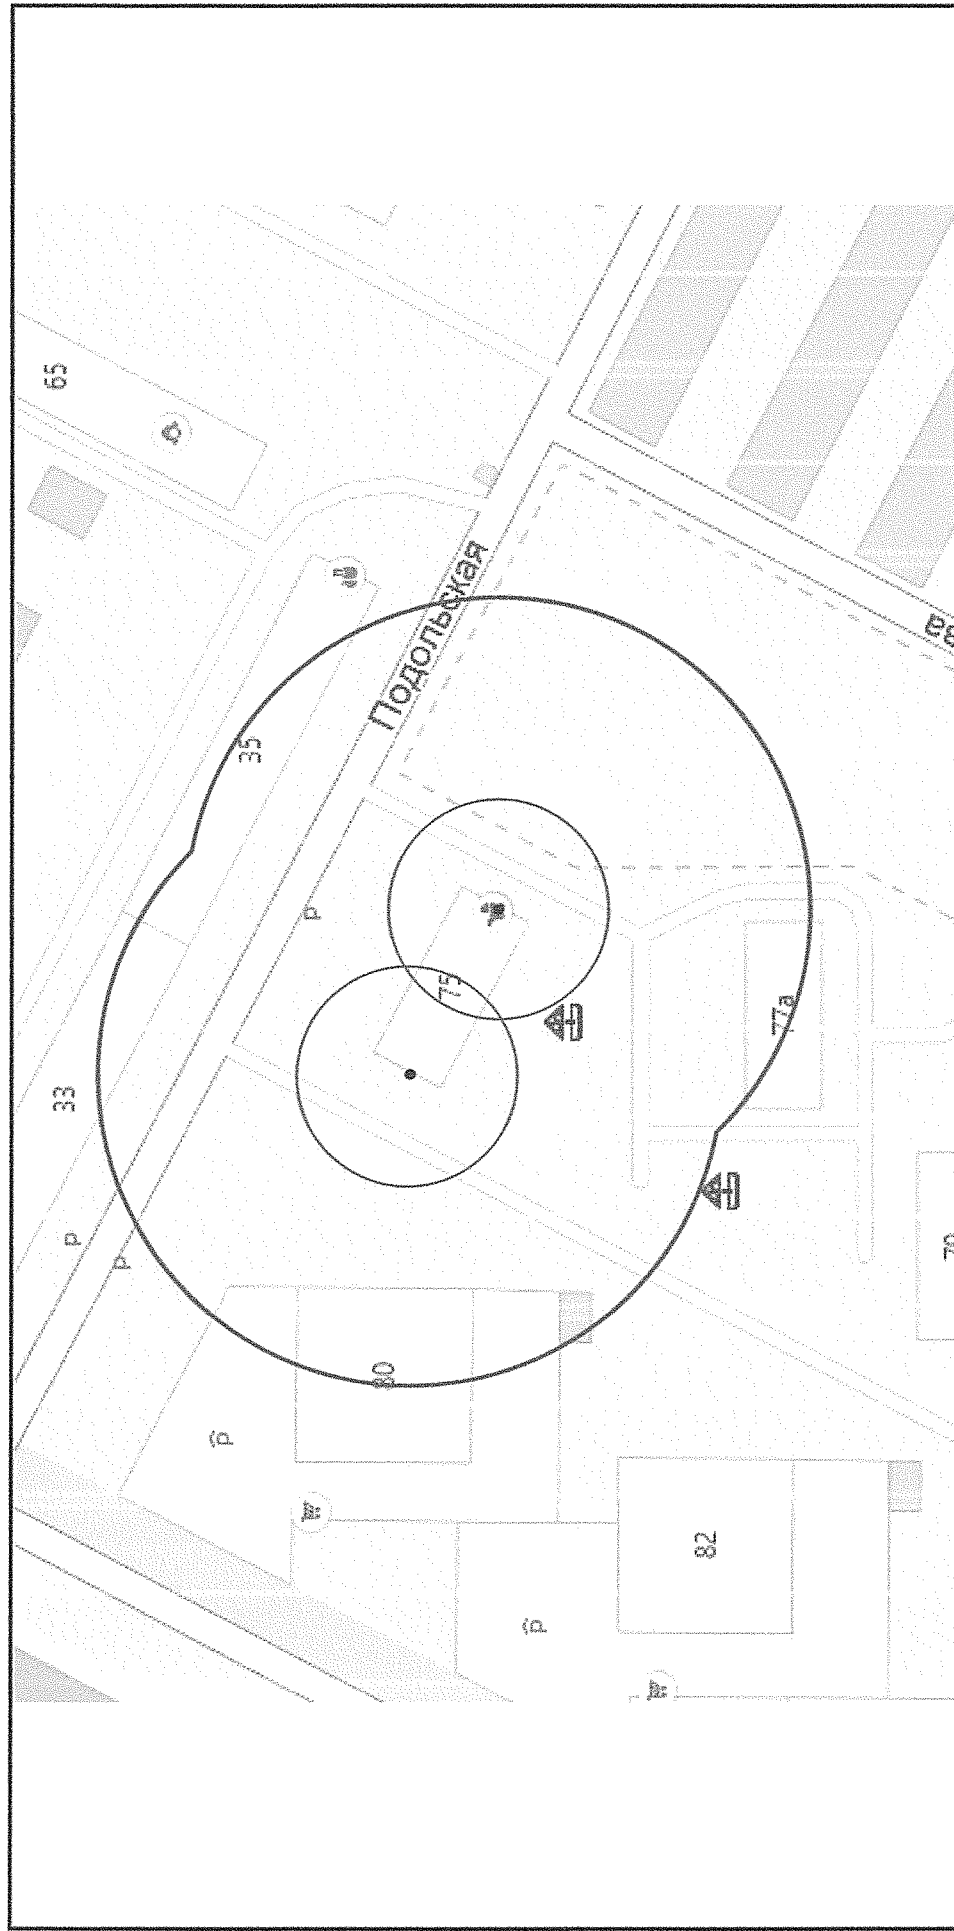


Условные обозначения:

Место входа для посетителей в здание, строение, сооружение, в котором расположены объекты и (или) вход для посетителей на обособленные территории.

- Для входа шириной до 5 метров
- Для входа шириной 5 метров и более
- Граница прилегающей территории, на которой запрещено размещение предприятий, осуществляющих розничную продажу алкогольной продукции
- Граница прилегающей территории, на которой запрещено размещение предприятий общественного питания, осуществляющих продажу алкогольной продукции
- - - Граница обособленной территории

Категории организаций и объектов:  
1. Образовательная организация - 1 шт.

|                                                      |         |      |
|------------------------------------------------------|---------|------|
| Том 4. "Мотовилихинский район"<br>ул. Пономарева, 75 | Лист    | 268М |
|                                                      | М1:1000 |      |

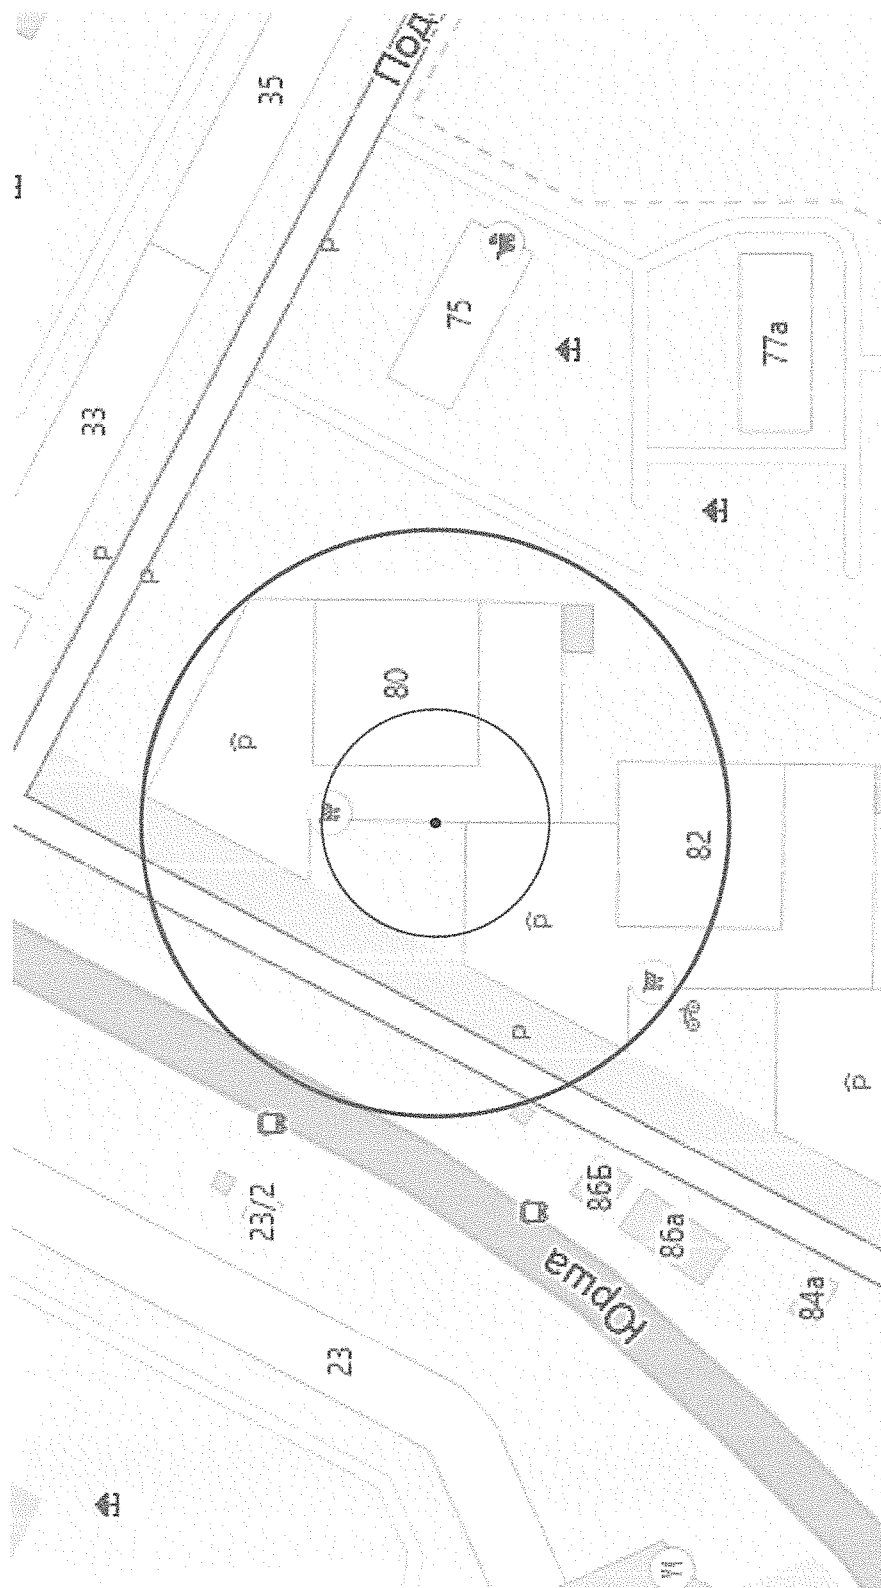

#### Условные обозначения:

Место входа для посетителей в здание, строение, сооружение, в котором расположены объекты и (или) вход для посетителей на обособленные территории.

• Для входа шириной до 5 метров


— Для входа шириной 5 метров и более

— Граница прилегающей территории, на которой запрещено размещение предприятий, осуществляющих розничную продажу алкогольной продукции

— Граница прилегающей территории, на которой запрещено размещение предприятий общественного питания, осуществляющих продажу алкогольной продукции

- - - Граница обособленной территории

Категории организаций и объектов:  
1. Медицинская организация - 1 шт

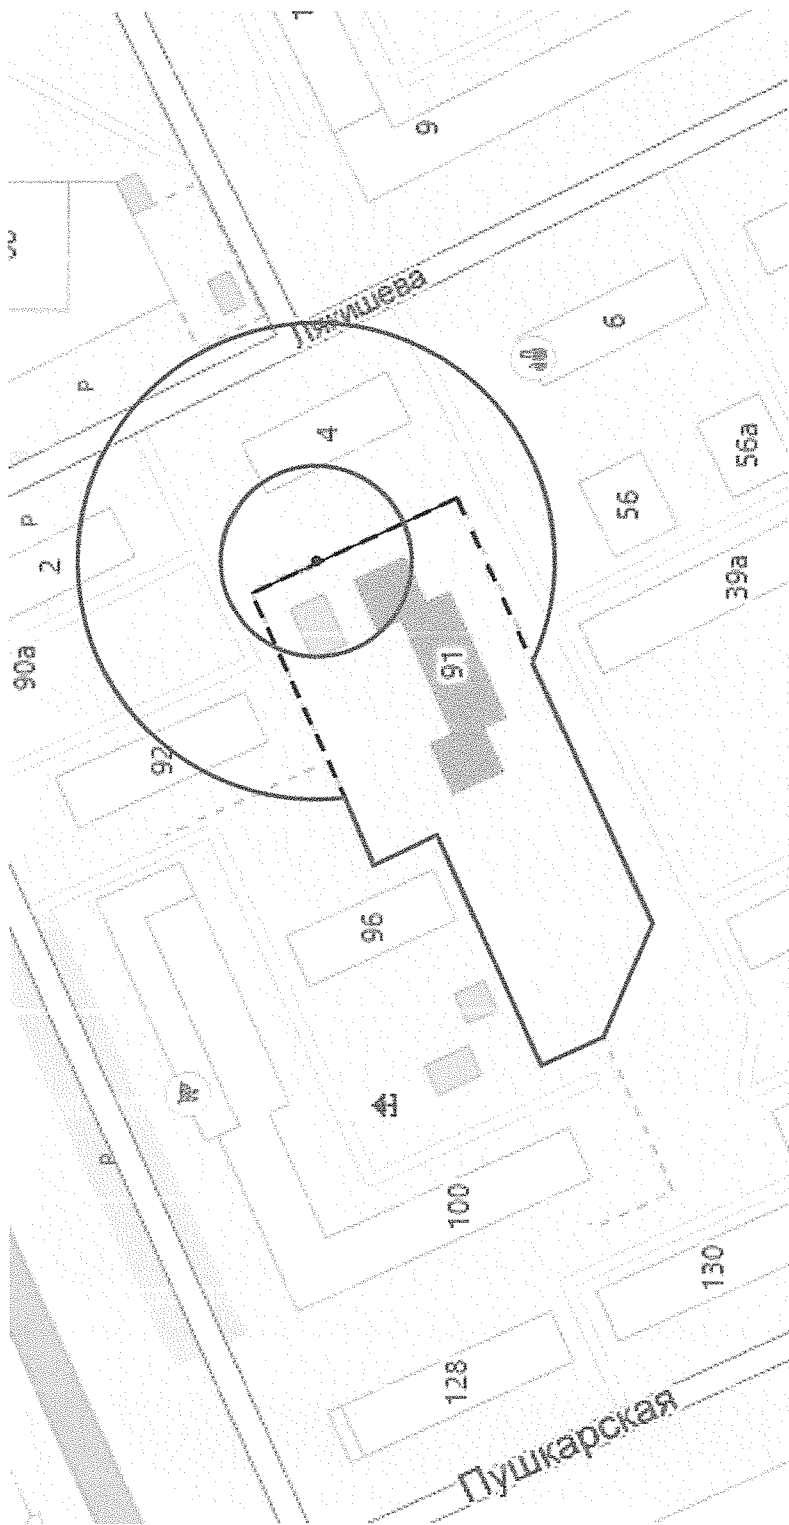


#### Условные обозначения:

Место входа для посетителей в здание, строение, сооружение, в котором расположены объекты и (или) вход для посетителей на обособленные территории.

- Для входа шириной до 5 метров
- Для входа шириной 5 метров и более
- Граница прилегающей территории, на которой запрещено размещение предприятий, осуществляющих розничную продажу алкогольной продукции
- Граница прилегающей территории, на которой запрещено размещение предприятий общественного питания, осуществляющих продажу алкогольной продукции
- Граница обособленной территории

Категории организаций и объектов:  
1. Образовательная организация - 1 шт.

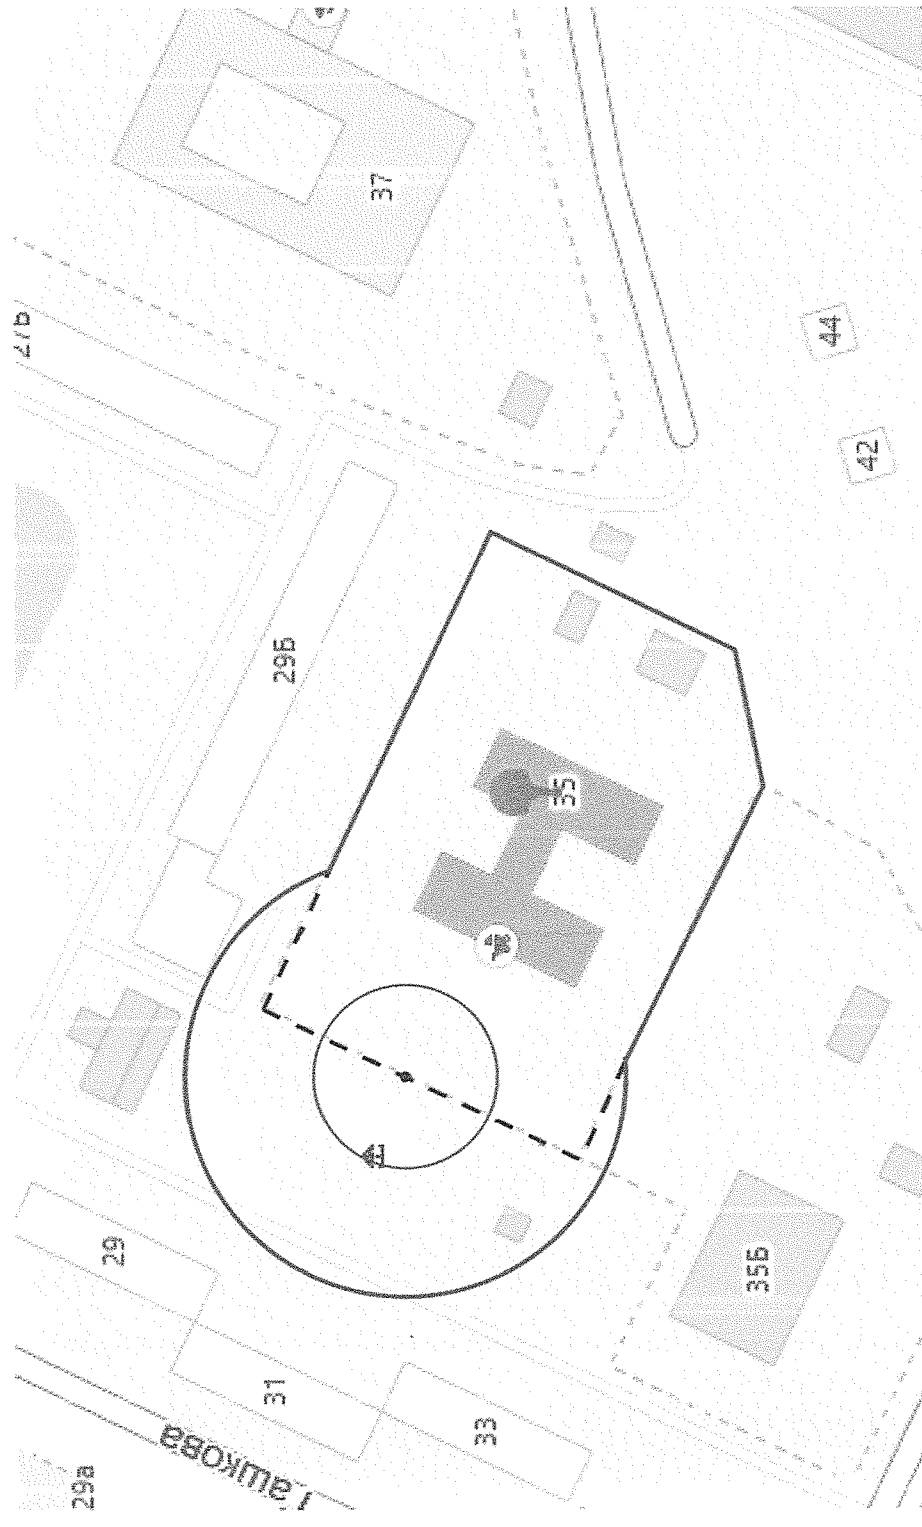


**Условные обозначения:**

Место входа для посетителей в здание, строение, сооружение, в котором расположены объекты и (или) вход для посетителей на обособленные территории.

- Для входа шириной до 5 метров
- Для входа шириной 5 метров и более
- Граница прилегающей территории, на которой запрещено размещение предприятий, осуществляющих розничную продажу алкогольной продукции
- Граница прилегающей территории, на которой запрещено размещение предприятий общественного питания, осуществляющих продажу алкогольной продукции
- — — Граница обособленной территории

Категории организаций и объектов:  
1. Образовательная организация - 1 шт.

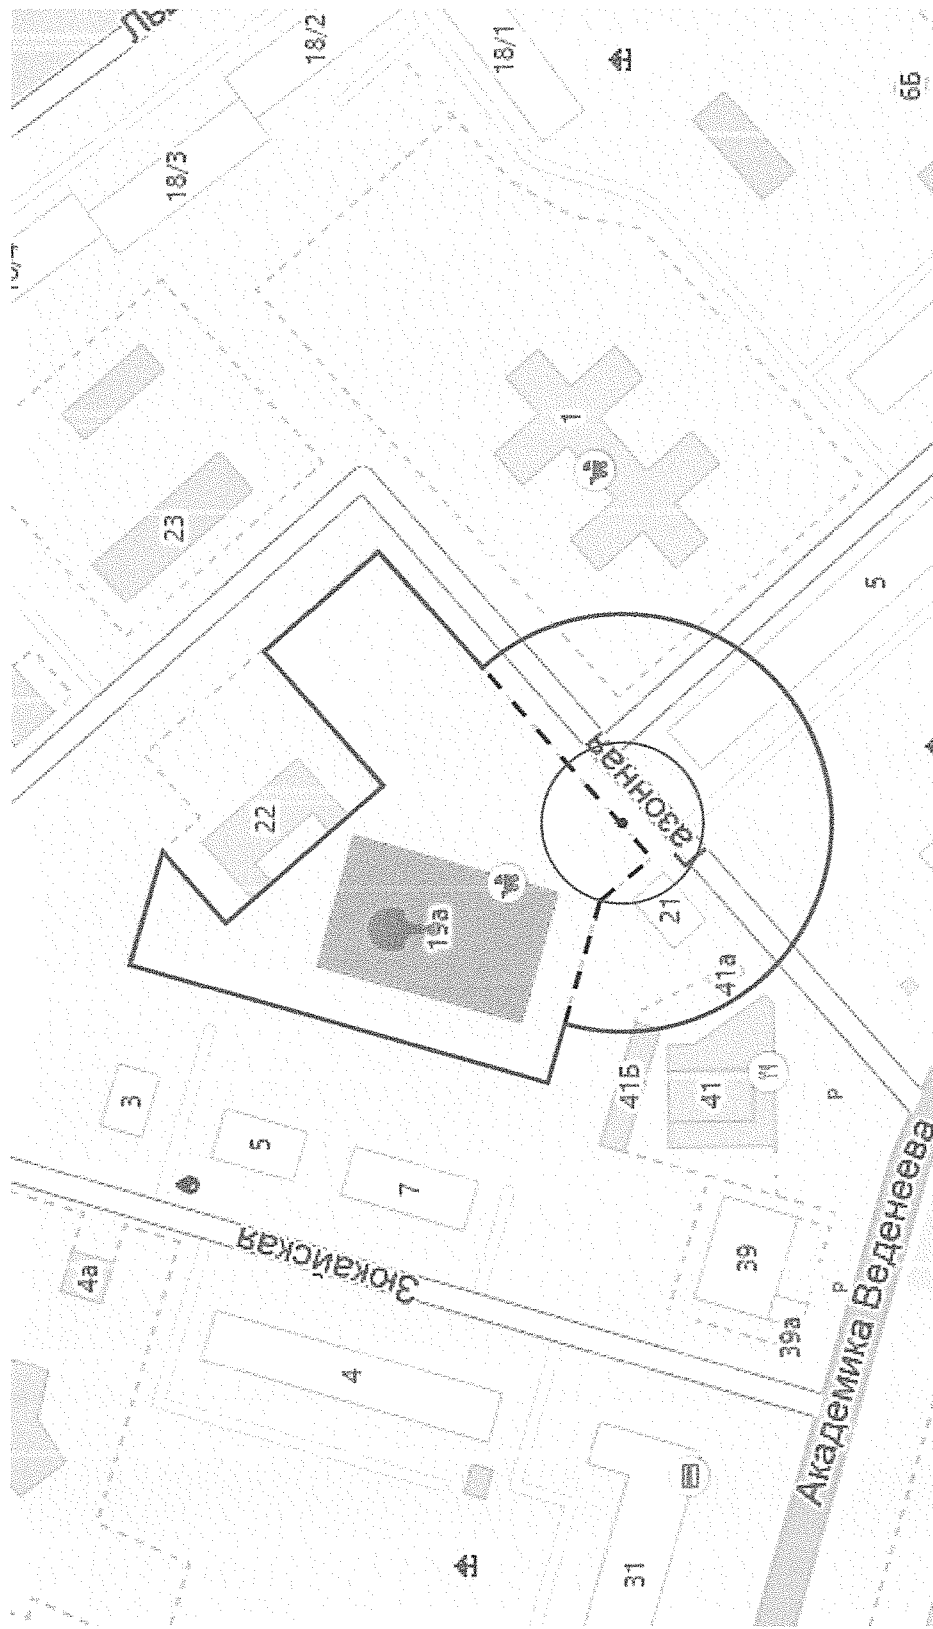

#### Условные обозначения:

Место входа для посетителей в здание, строение, сооружение, в котором расположены объекты и (или)

вход для посетителей на обособленные территории.

- Для входа шириной до 5 метров

- Для входа шириной 5 метров и более

Граница прилегающей территории, на которой запрещено размещение предприятий, осуществляющих розничную продажу алкогольной продукции

Граница прилегающей территории, на которой запрещено размещение предприятий общественного питания, осуществляющих продажу алкогольной продукции

- Граница обособленной территории


Категории организаций и объектов:  
1. Образовательная организация- 1 шт.

Том 7. «Орджоникидзевский район»  
ул. Газонная, 19а

Лист

1730

М 1:2000

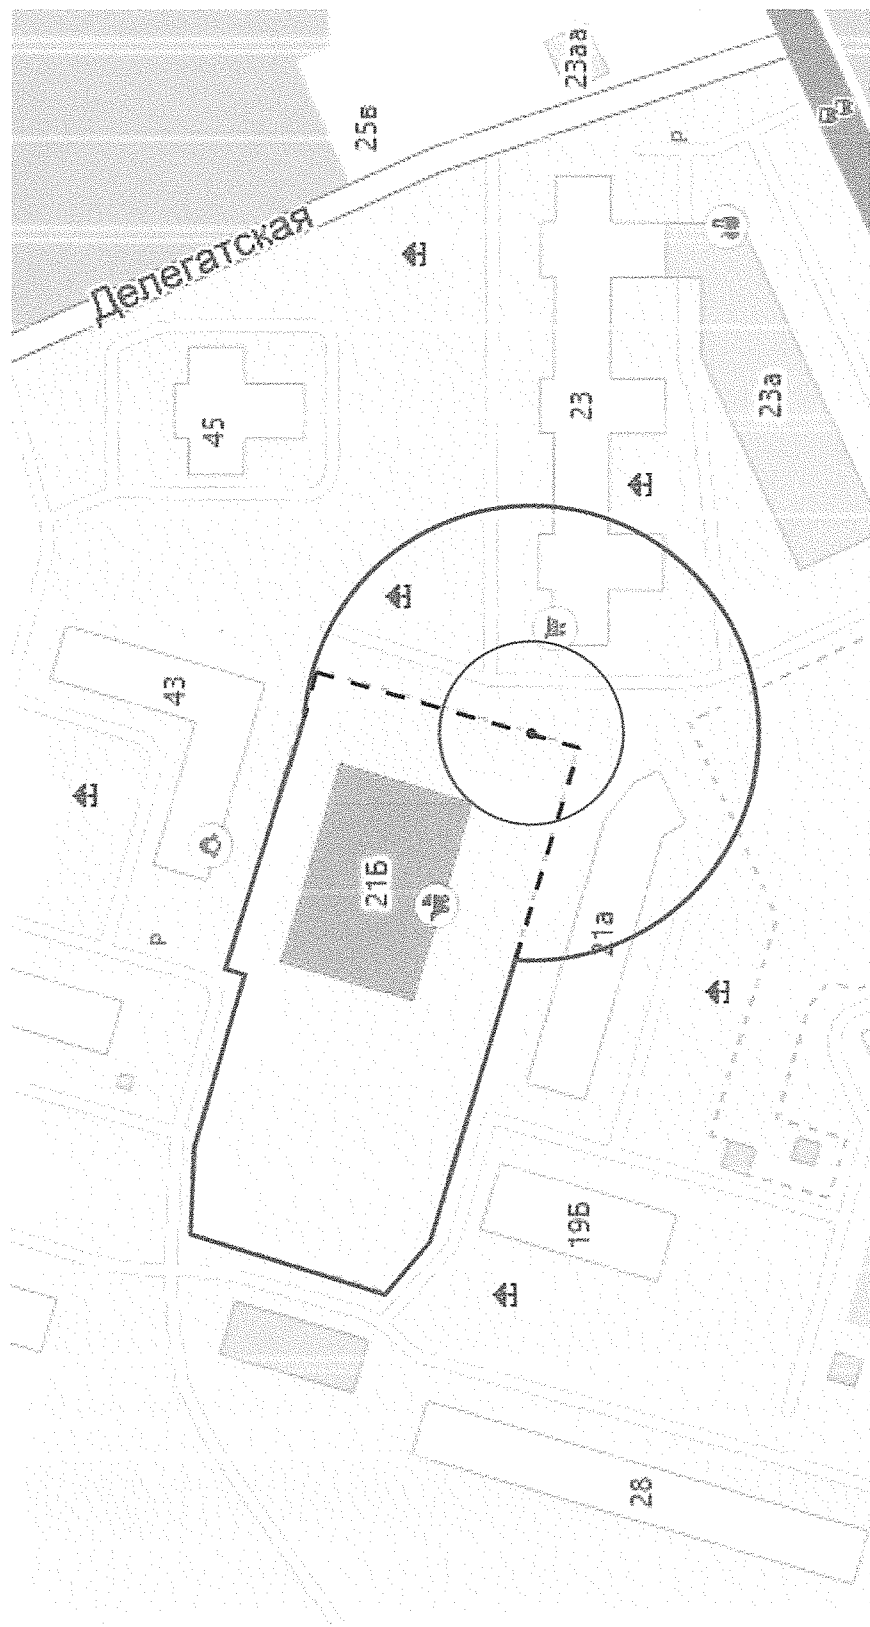

#### Условные обозначения:


Место входа для посетителей в здание, строение, сооружение, в котором расположены объекты и (или) вход для посетителей на обособленные территории.

- Для входа шириной до 5 метров
- Для входа шириной 5 метров и более
- Граница прилегающей территории, на которой запрещено размещение предприятий, осуществляющих розничную продажу алкогольной продукции
- Граница прилегающей территории, на которой запрещено размещение предприятий общественного питания, осуществляющих продажу алкогольной продукции
- - - Граница обособленной территории

Категории организаций и объектов:  
1. Образовательная организация- 1 шт.

Том 7. «Орджоникидзевский район»  
ул. Цимлянская, 21б

|          |      |
|----------|------|
| Лист     | 1740 |
| М 1:2000 |      |

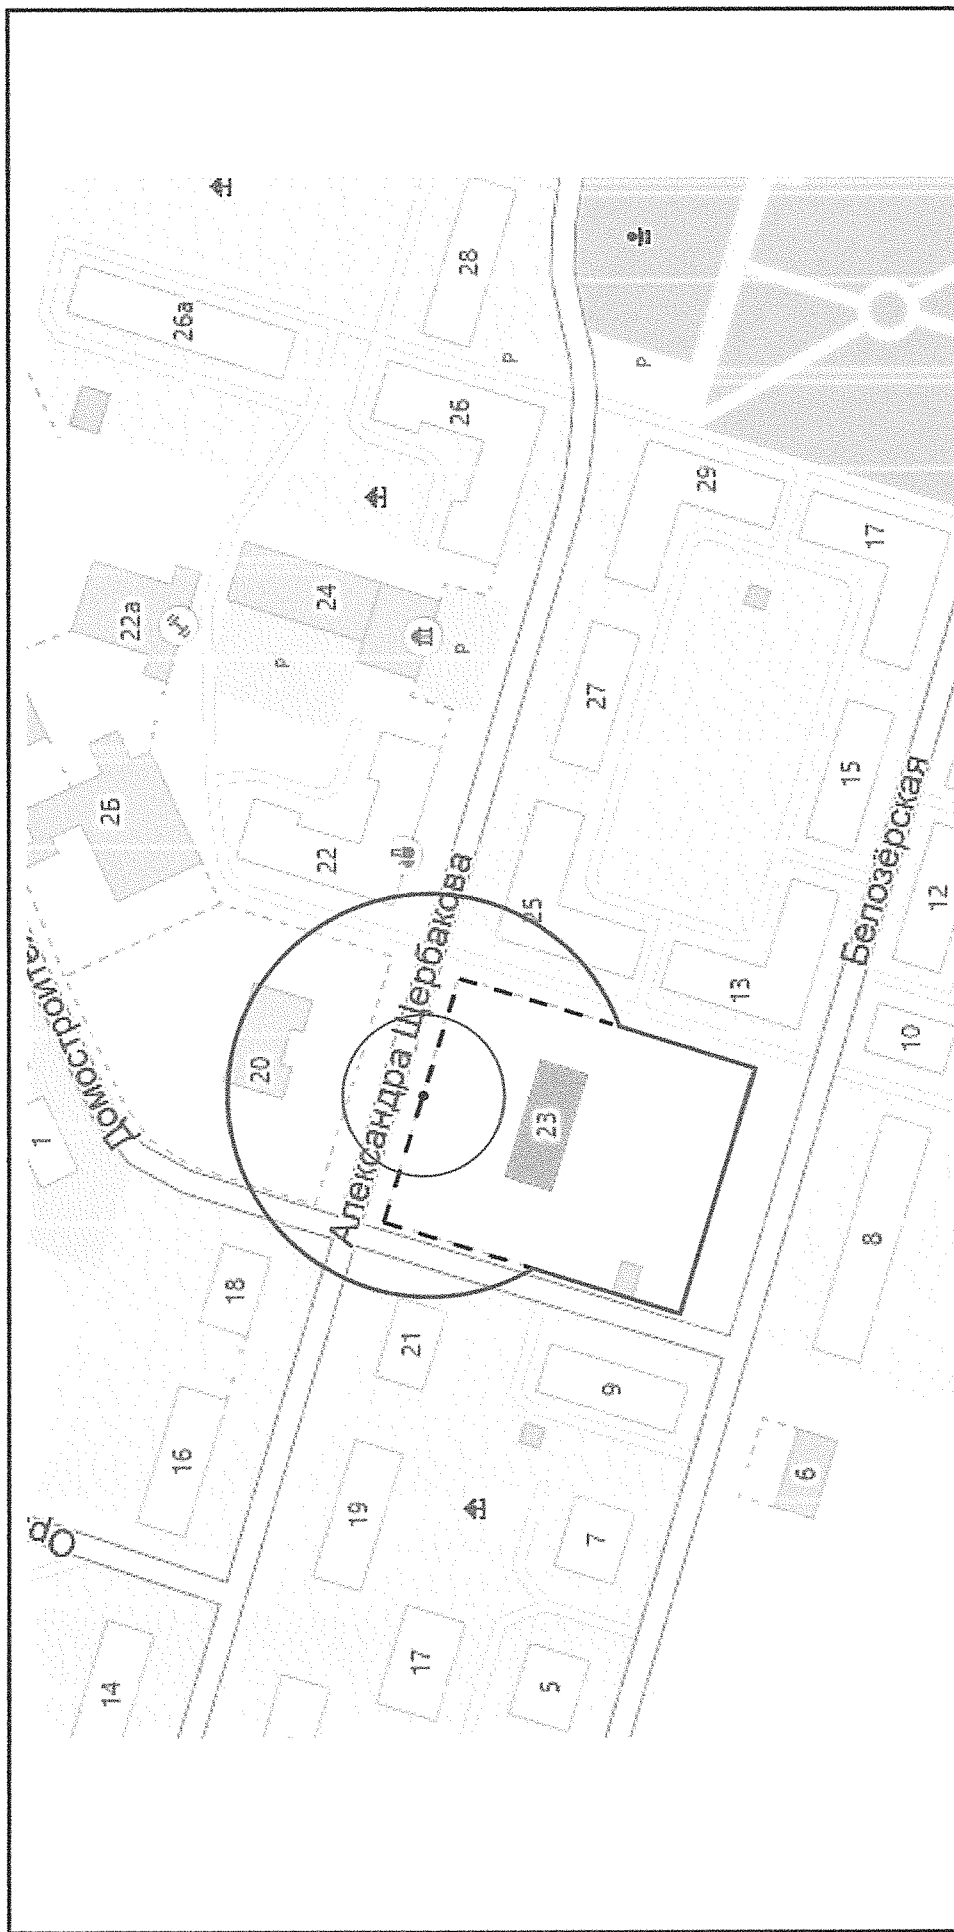

**Условные обозначения:**

Место входа для посетителей в здание, строение, сооружение, в котором расположены объекты и (или) вход для посетителей на обособленные территории.

- \* Для входа шириной до 5 метров
- Для входа шириной 5 метров и более
- Граница прилегающей территории, на которой запрещено размещение предприятий, осуществляющих розничную продажу алкогольной продукции
- Граница прилегающей территории, на которой запрещено размещение предприятий общественного питания, осуществляющих продажу алкогольной продукции
- - - Граница обособленной территории

Категории организаций и объектов:  
1. Образовательная организация- 1 шт.

|                                                                  |          |      |
|------------------------------------------------------------------|----------|------|
| Том 7. «Орджоникидзевский район»<br>ул. Александра Щербакова, 23 | Лист     | 1750 |
|                                                                  | М 1:2000 |      |




**Условные обозначения:**

Место входа для посетителей в здание, строение, сооружение, в котором расположены объекты и (или) вход для посетителей на обособленные территории.

- Для входа шириной до 5 метров
- Для входа шириной 5 метров и более
- Граница прилегающей территории, на которой запрещено размещение предприятий, осуществляющих розничную продажу алкогольной продукции
- Граница прилегающей территории, на которой запрещено размещение предприятий общественного питания, осуществляющих продажу алкогольной продукции
- — Граница обособленной территории

Категории организаций и объектов:  
1. Медицинская организация - 1 шт.

|                                                       |          |      |
|-------------------------------------------------------|----------|------|
| Том 8. "Свердловский район"<br>ул. Малая Ямская, 10/1 | Лист     | 427С |
|                                                       | М 1:1000 |      |

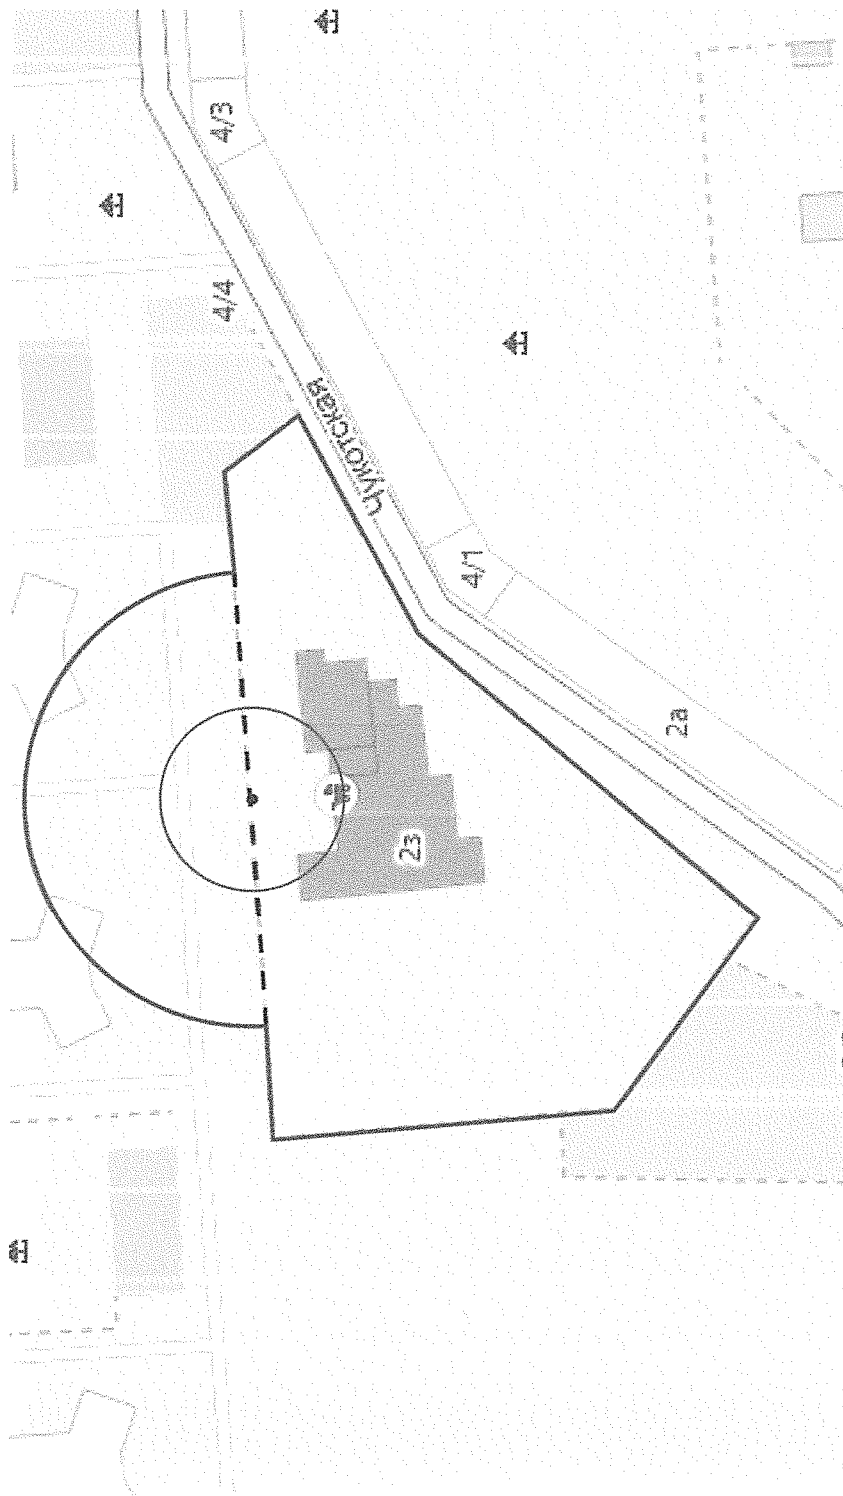


#### Условные обозначения:

Место входа для посетителей в здание, строение, сооружение, в котором расположены объекты и (или) вход для посетителей на обособленные территории.

- Для входа шириной до 5 метров
- Для входа шириной 5 метров и более
- Граница прилегающей территории, на которой запрещено размещение предприятий, осуществляющих розничную продажу алкогольной продукции
- Граница прилегающей территории, на которой запрещено размещение предприятий общественного питания, осуществляющих продажу алкогольной продукции
- - - Граница обособленной территории

Категории организаций и объектов:  
1. Образовательная организация - 1 шт.

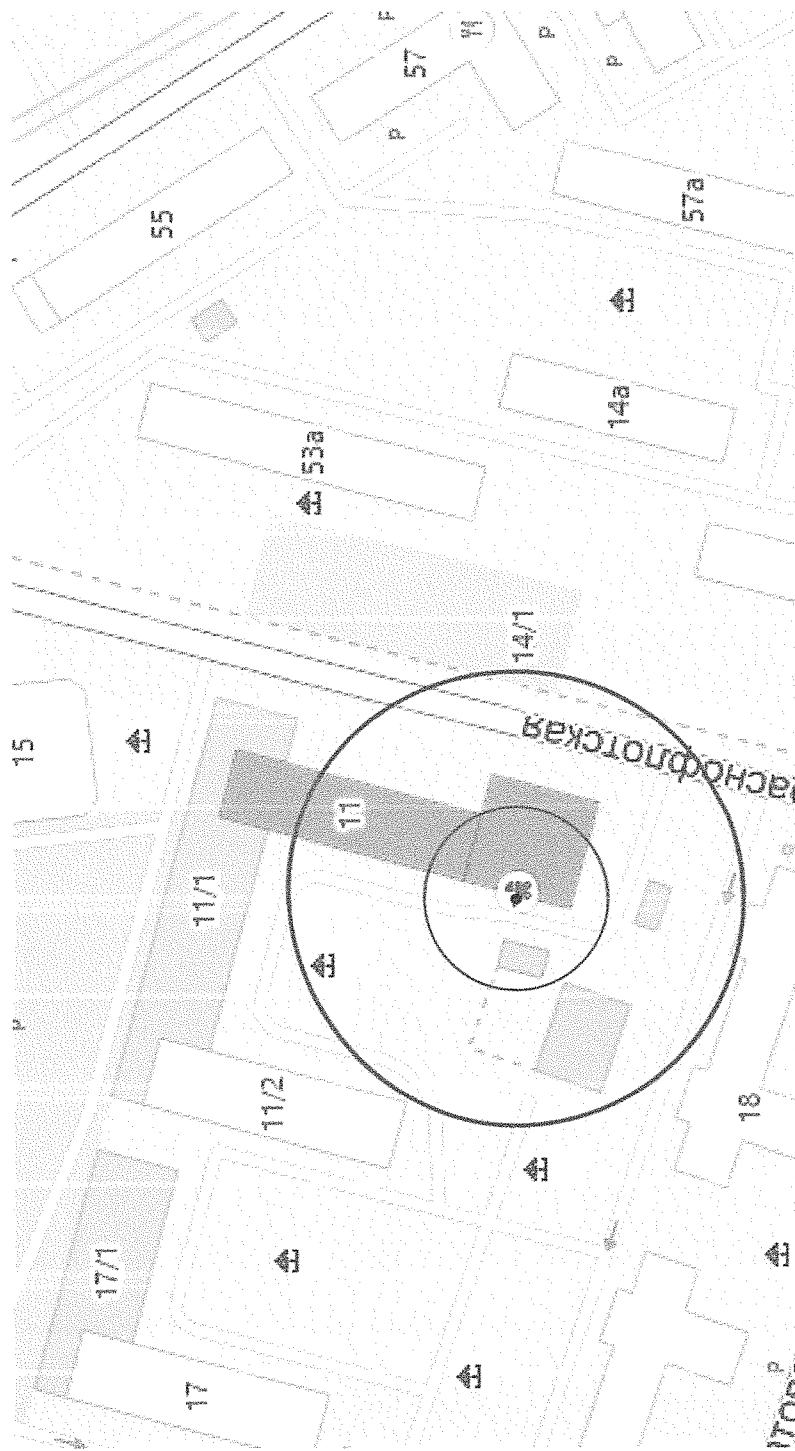

#### Условные обозначения:


Место входа для посетителей в здание, строение, сооружение, в котором расположены объекты и (или) вход для посетителей на обособленные территории.

- Для входа шириной до 5 метров
- Для входа шириной 5 метров и более
- Граница прилегающей территории, на которой запрещено размещение предприятий, осуществляющих розничную продажу алкогольной продукции
- Граница прилегающей территории, на которой запрещено размещение предприятий общественного питания, осуществляющих продажу алкогольной продукции
- Граница обособленной территории

Категории организаций и объектов:  
1. Образовательная организация - 1 шт.

Том 8. «Свердловский район»  
ул. Краснофлотская, 11

Лист 429С  
М 1:1000

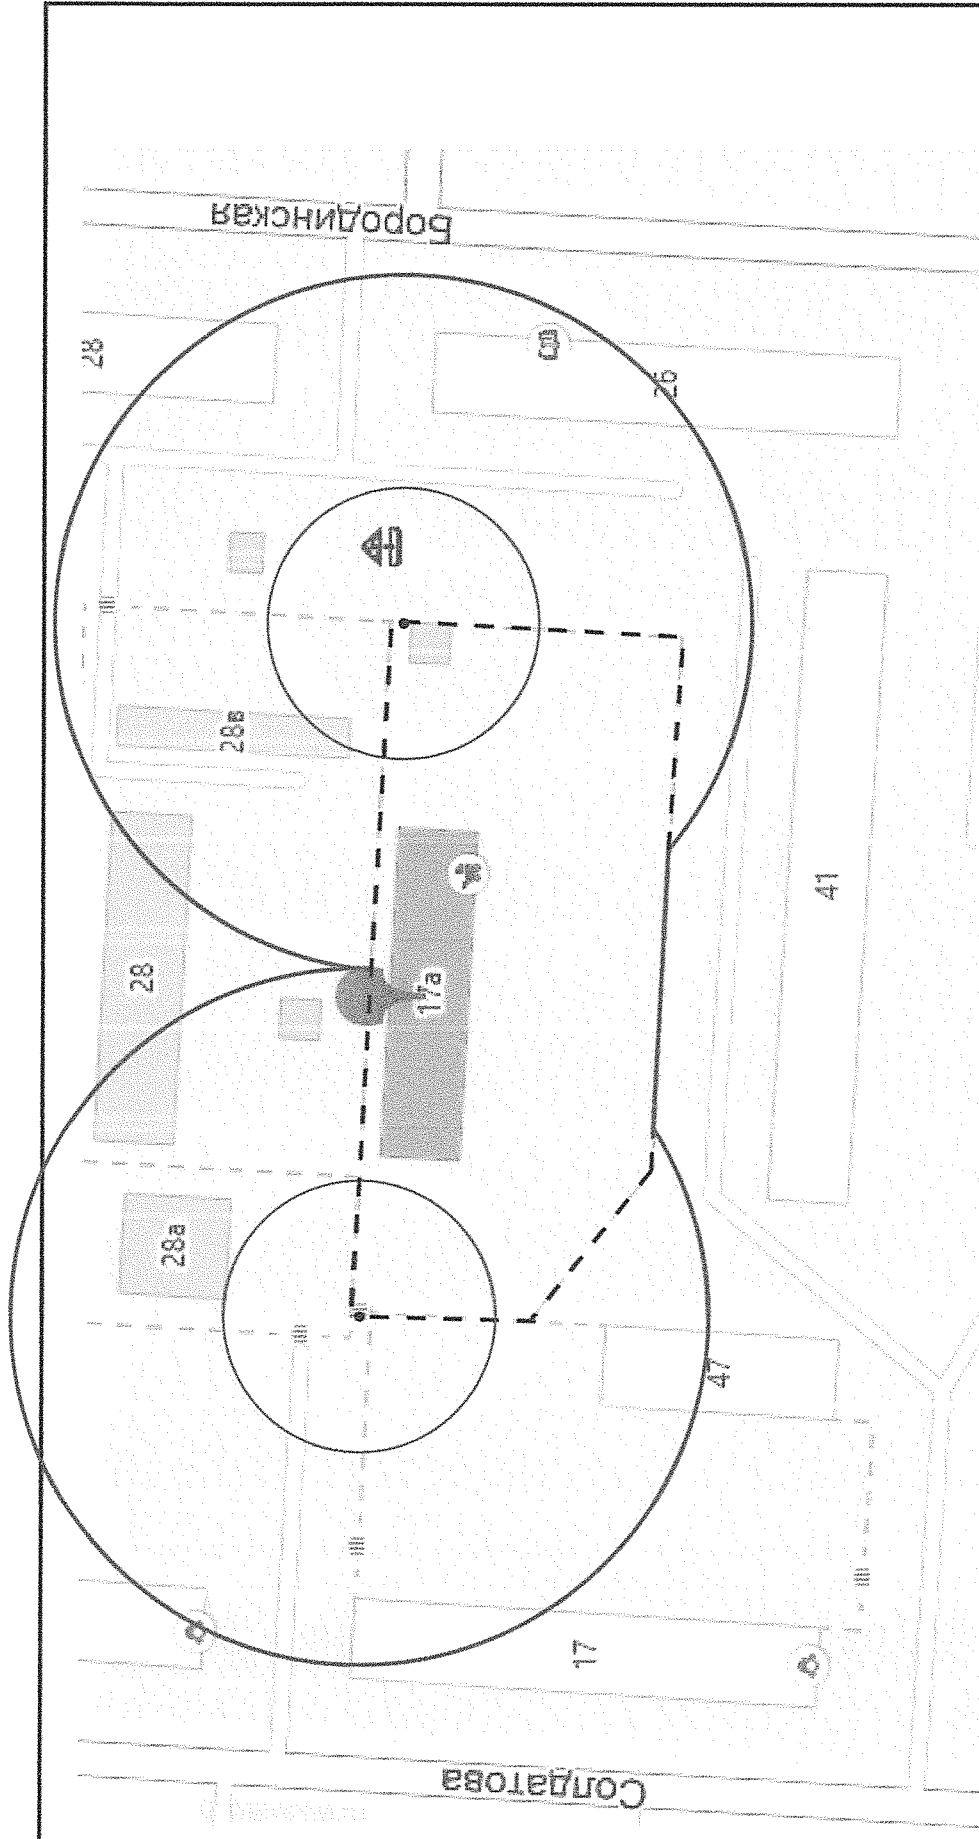

Условные обозначения:

Место входа для посетителей в здание, строение, сооружение, в котором расположены объекты и (или) вход для посетителей на обособленные территории.

- Для входа шириной до 5 метров
- Для входа шириной 5 метров и более
- Граница прилегающей территории, на которой запрещено размещение предприятий, осуществляющих розничную продажу алкогольной продукции
- Граница прилегающей территории, на которой запрещено размещение предприятий общественного питания, осуществляющих продажу алкогольной продукции
- - - Граница обособленной территории

Категории организаций и объектов:  
1. Образовательная организация - 1 шт.